

PLANTA BAIXA - PAVIMENTO TÉRREO
ESCALA 1/75

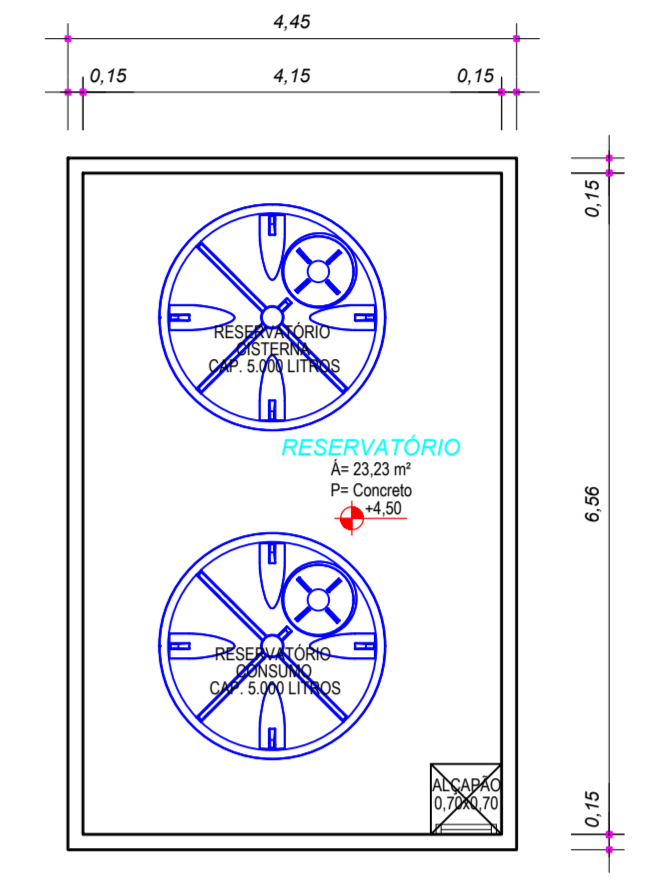


TABELA DE ESQUADRIAS

QTD	DESCRIÇÃO	ALTO	LARGURA	QUANTIDADE	UNIDADE	QTD	ÁREA (m²)
01	Área coberta	3,00	10,00	1	Vara	2	30,00
02	Área descoberta	3,00	10,00	1	Vara	2	30,00
03	Área descoberta	3,00	10,00	1	Vara	2	30,00
QUADRO DE ÁREAS

ÁREA PAVIMENTO TERREO	1.585,20 m²
ÁREA RESERVATÓRIO	30,00 m²
ÁREA TOTAL DA OBRIGAÇÃO	1.615,20 m²

TABELAS DE PISOS INTERIORS E EXTERIORS

Item	Medidas	Material	Observações
01	45x45cm	Porcelanato	Piso em áreas expostas à ação da água
02	45x45cm	Porcelanato	Acabamento brilhante
03	45x45cm	Porcelanato	Acabamento fosco
04	45x45cm	Porcelanato	Acabamento mate
05	45x45cm	Porcelanato	Acabamento semi-brilhante
06	45x45cm	Porcelanato	Acabamento ultra-brilhante
07	45x45cm	Porcelanato	Acabamento ultra-brilhante
TABELAS DE REVESTIMENTOS E PINTURAS

Item	Material	Observações
01	Massa PVA Acrílica Semi-brilho	Forro em áreas internas
02	Adesivo 45x45cm	Revestimento até o forro em ambientes molhados
03	Sem revestimento / pintura	Forro em Laje
04	Sem forro	Forro em Laje

TABELAS DE FORROS

Item	Material	Observações
01	Massa PVA Acrílica Semi-brilho	Forro em Laje
02	Sem revestimento / pintura	Forro em Laje
03	Sem forro	Forro em Laje

OBS: TODAS AS UNIDADES DE MEDIDA DO PRESENTE PROJETO ESTÃO EM METROS.
CARIMBOS / APROVAÇÕES

É PROIBIDA A REPRODUÇÃO TOTAL OU PARCIAL DESTA OBRA SEM A AUTORIZAÇÃO DA EMPRESA PROJETISTA.
LEI Nº 5194 DE 24/12/1966 (ART. 17 E 18) / LEI 9610 DE 19/02/98 (ART. 7 INCISO X)

EMPRESA CONTRATADA	RESPONSÁVEL TÉCNICO	PROPRIETÁRIOS
AZEVEDO PROJETOS E ASSESSORIA CNPJ Nº: 31.232.923/0001-87	TIAGO POMATH ARQUITETO E URBANISTA CRA 151.353/9	MUNICÍPIO DE ANCHETA PROPRIETÁRIO CNPJ Nº: 31.024.467/0001-23
<p>OBRA: GINÁSIO DE ESPORTES RUA OLÍMPIO DAL BARRIO S/N, CENTRO - MUNICÍPIO DE ANCHETA/RS</p> <p>PROPRIETÁRIO: MUNICÍPIO DE ANCHETA</p> <p>PROJETO: ARQUITETÔNICO</p> <p>AUTORA: TIAGO POMATH ARQUITETO E URBANISTA CRA 151.353/9</p>		
<p>REVISÃO: 01</p> <p>DATA: 02/08/2024</p>		<p>REV: PROJETO</p> <p>FASE: PAV. TERREO</p> <p>TOTAL: 00 EXE PE 01 13</p>

