

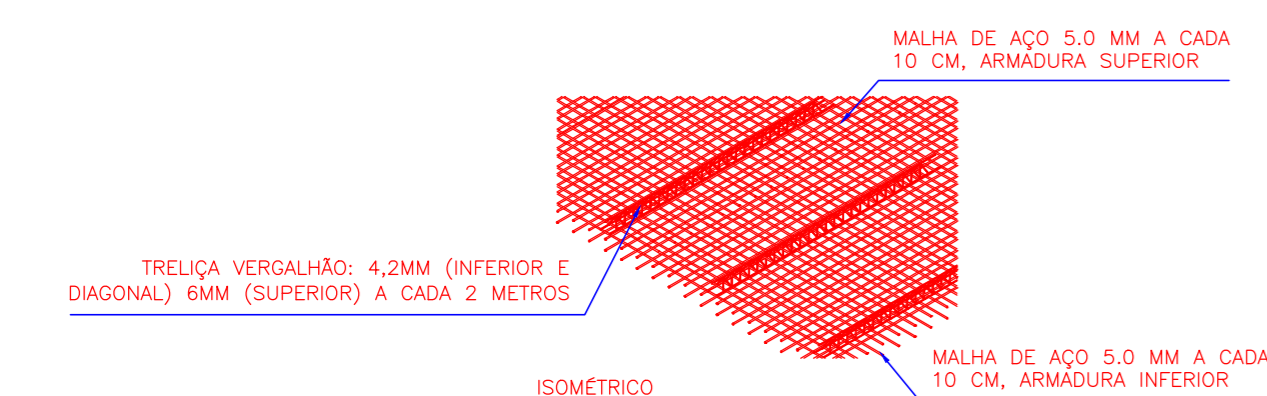



PLANTA BAIXA

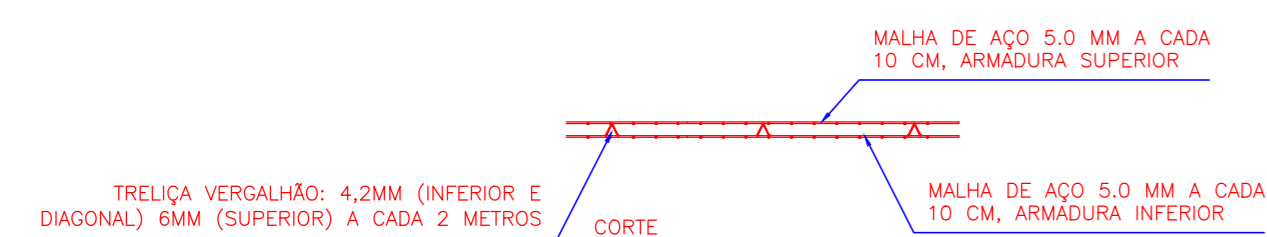

DETALHE DE PISO ARMADO
escala 1:50

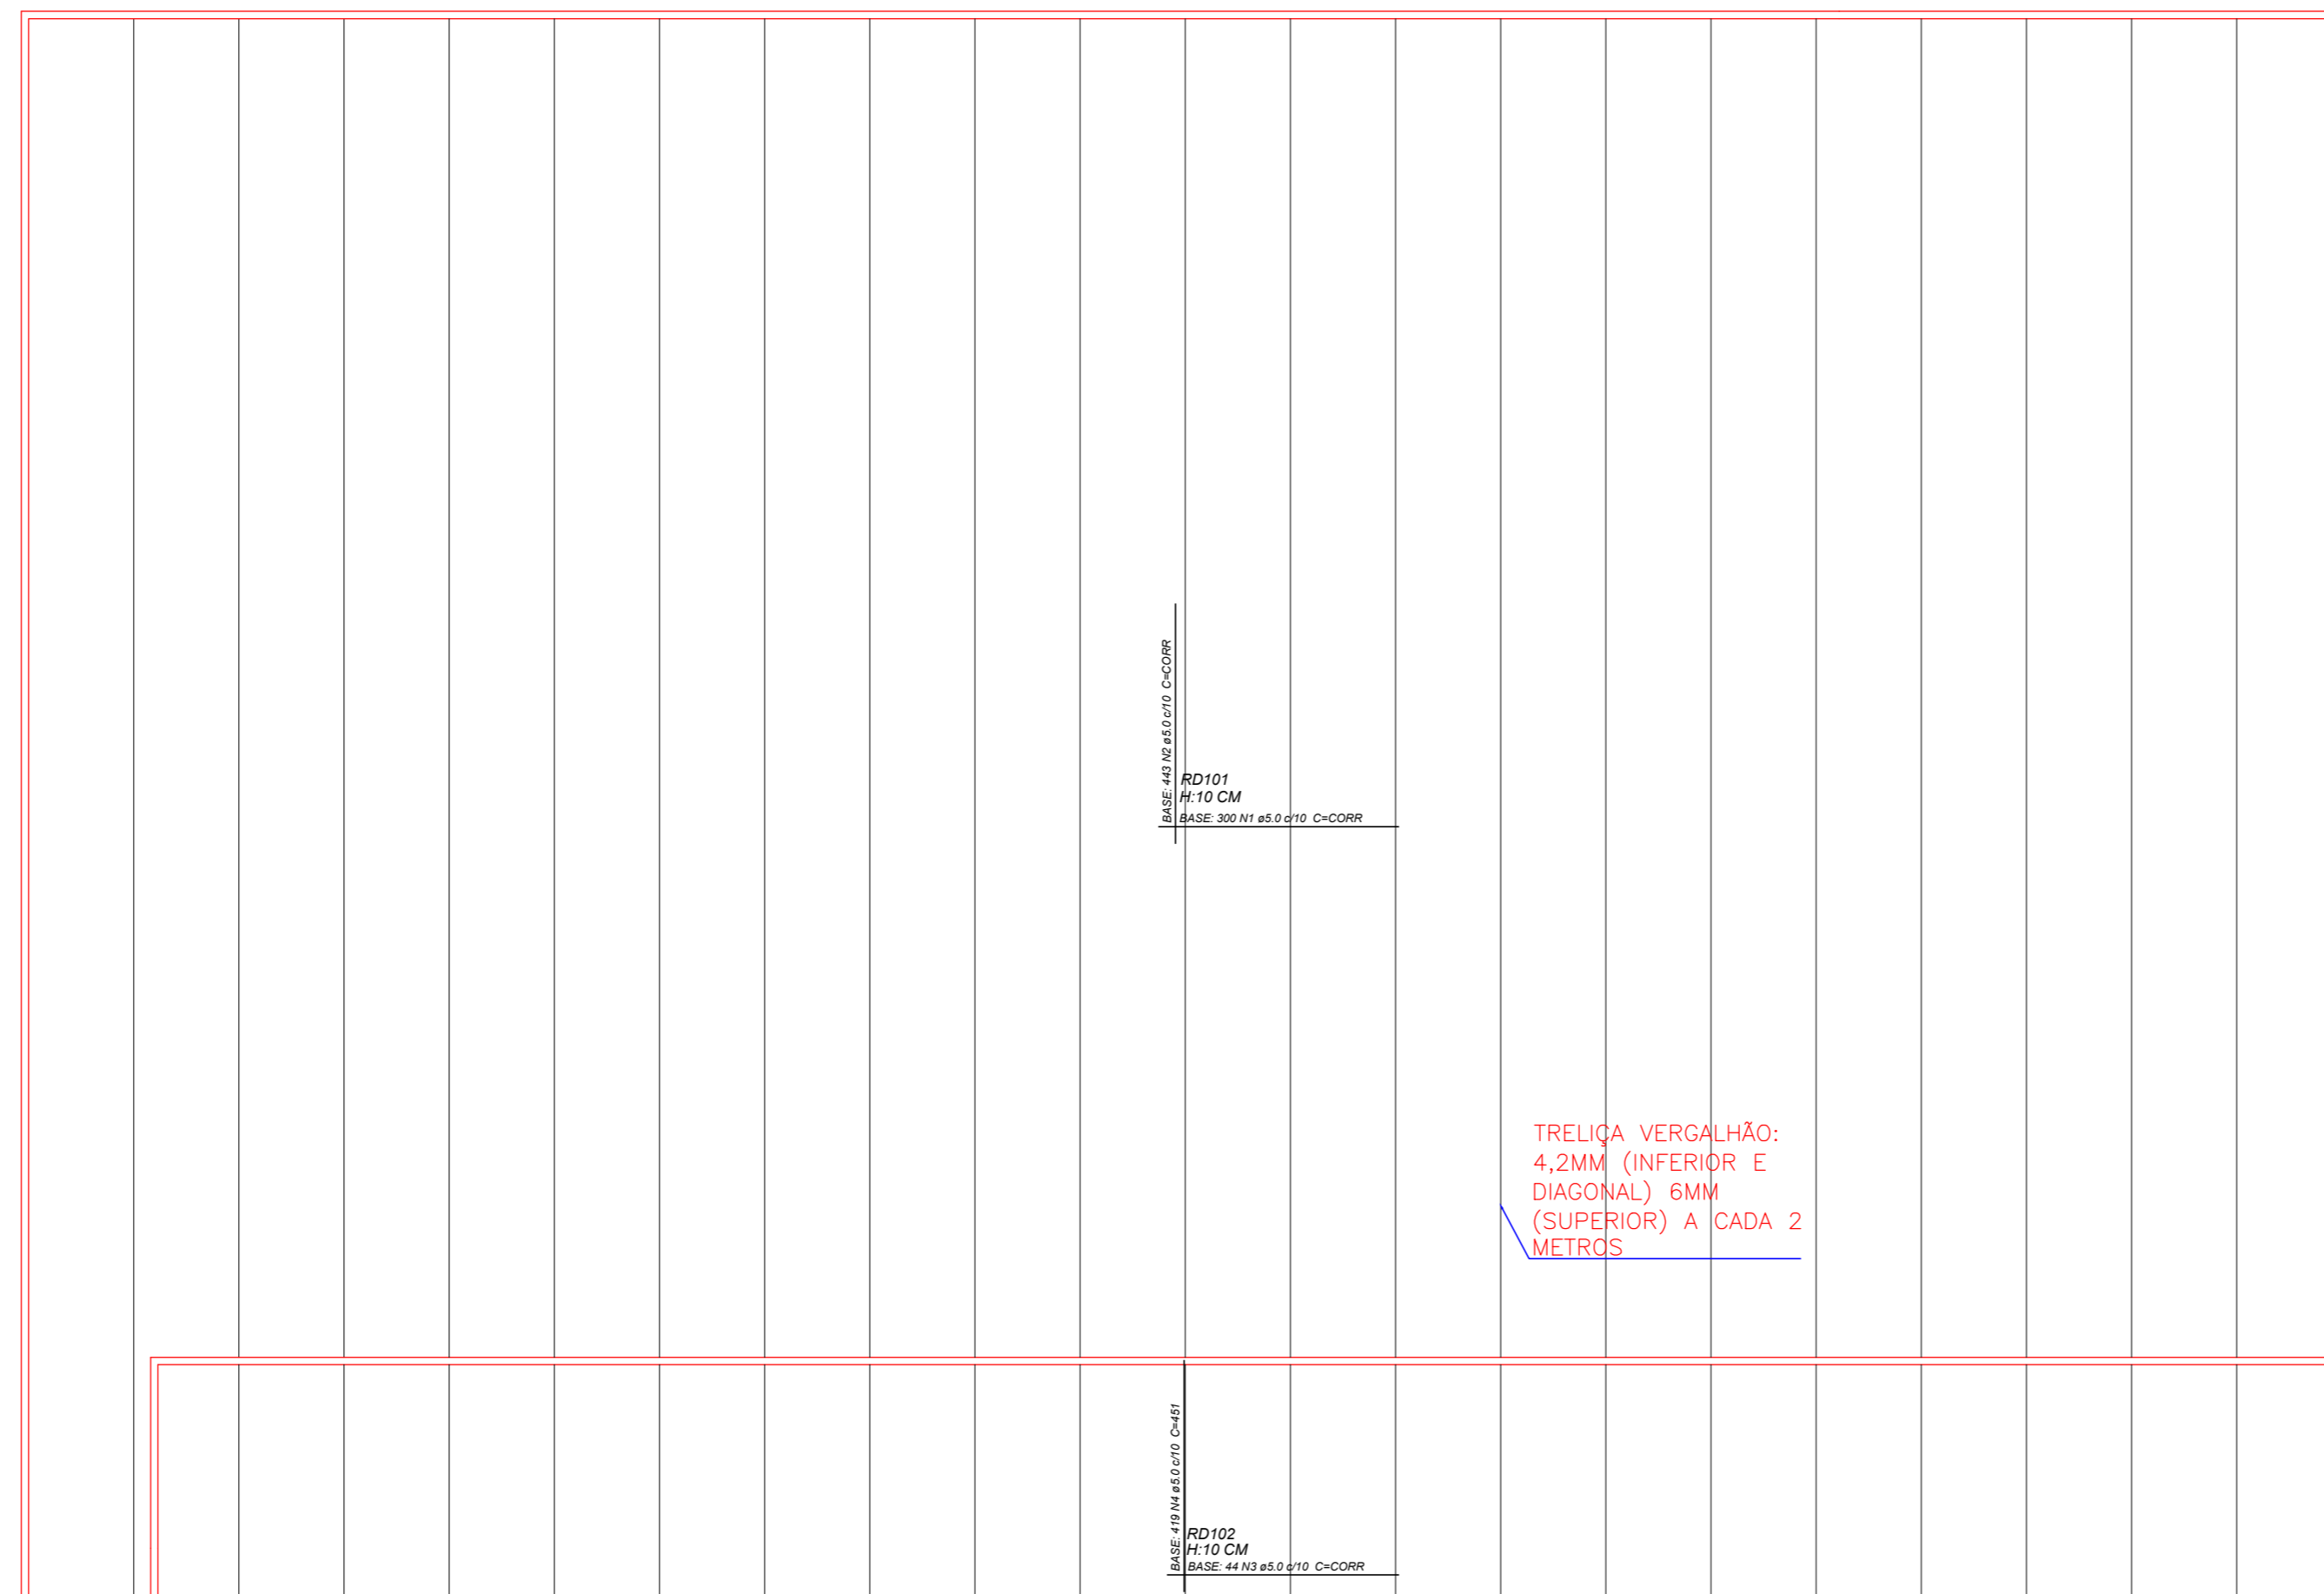


Armação inferior do radier do pavimento BADRAME
escala 1:50

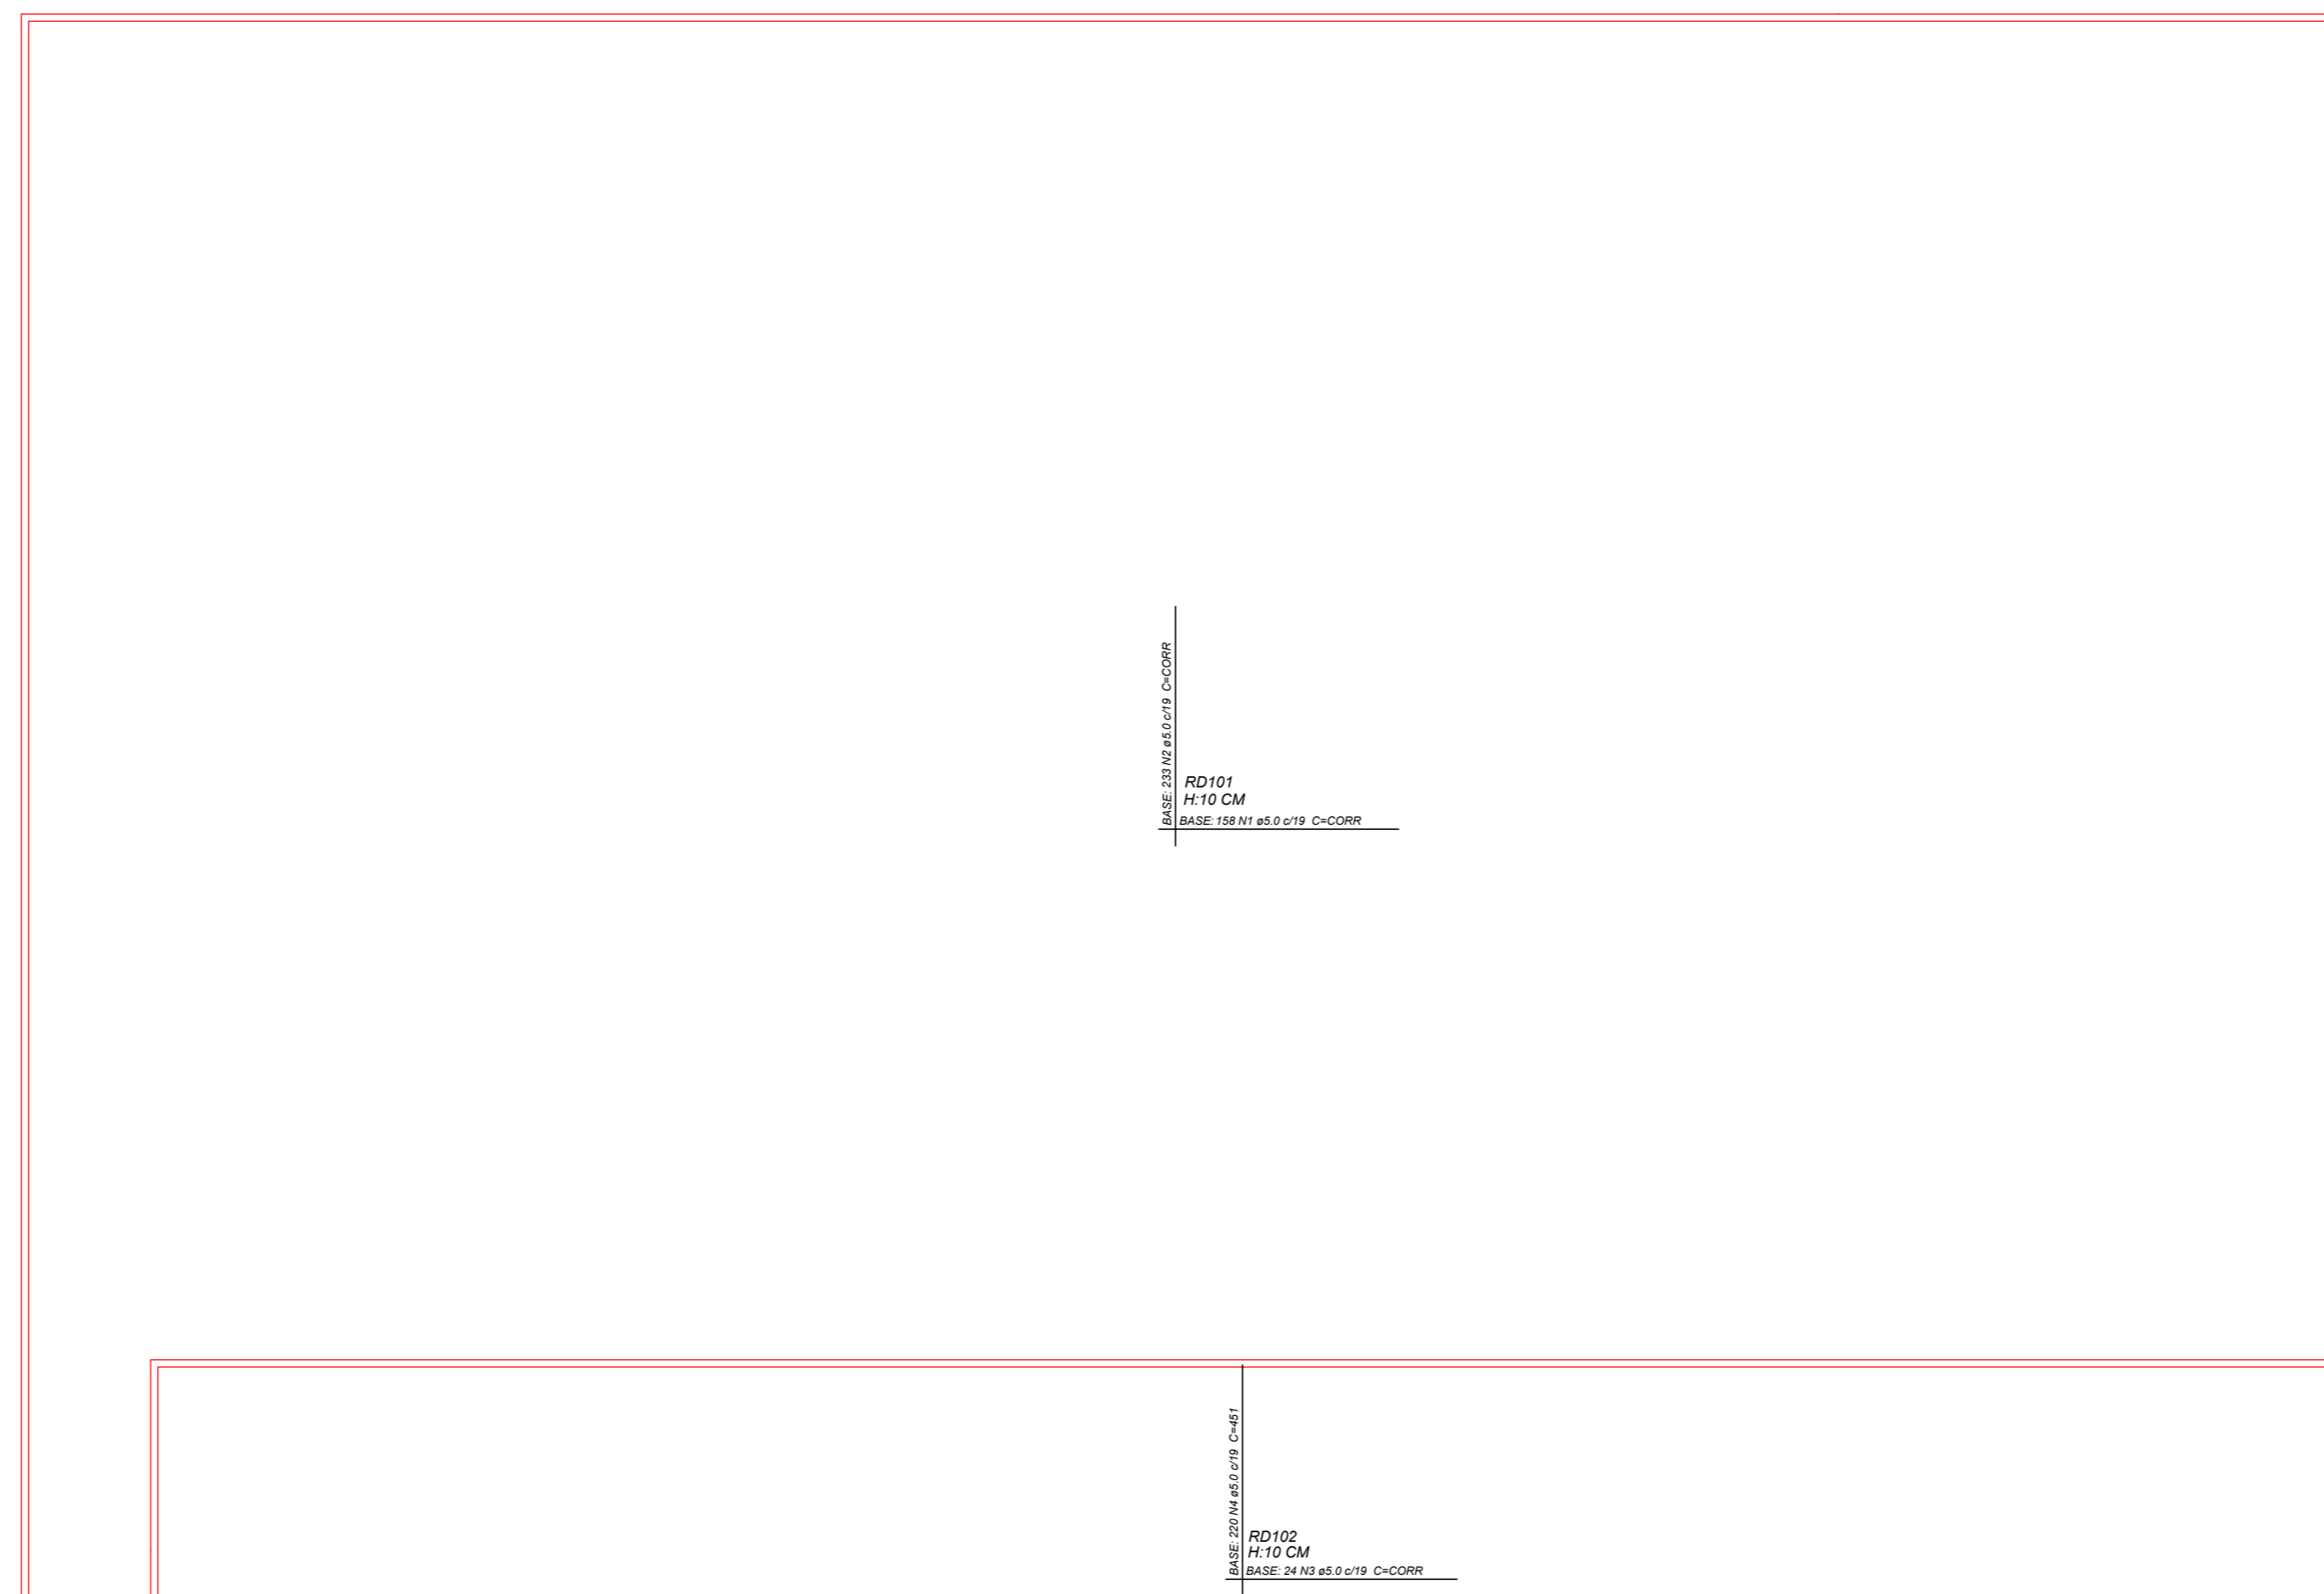

Armação superior do radier do pavimento BADRAME
escala 1:50

DETALHE DA ARMADURA DE MALHA BASE

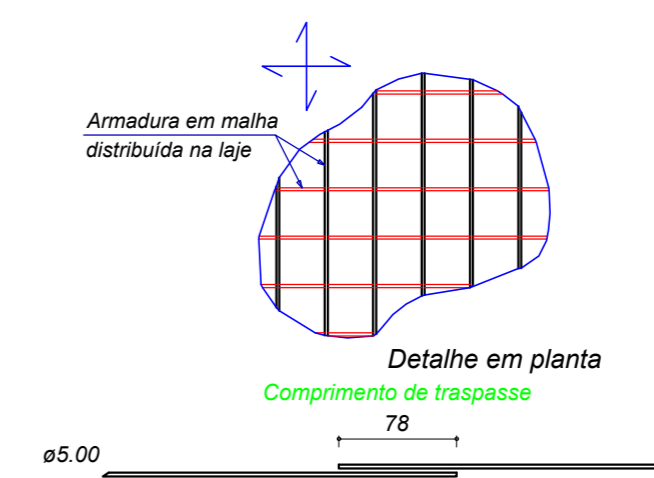

Relação do aço

Negativos

AÇO	N	DIAM (mm)	QUANT (Barras)	UNIT (cm)	C. TOTAL (cm)
CA60	1	5.0	458	CORR	1750476
	2	5.0	676	CORR	1754896
	3	5.0	68	CORR	285124
	4	5.0	639	451	289189


Resumo do aço

AÇO	DIAM (mm)	C. TOTAL (m)	QUANT + 10 % (Barras)	PESO + 10 % (kg)
CA60	5.0	40786.9	3739	6915.3
PESO TOTAL (kg)				
CA60		6915.3		

Volume de concreto (C-25) = 132.17 m³

Treliça HB = 700 ml

DETALHE DA ARMADURA DE MALHA BASE

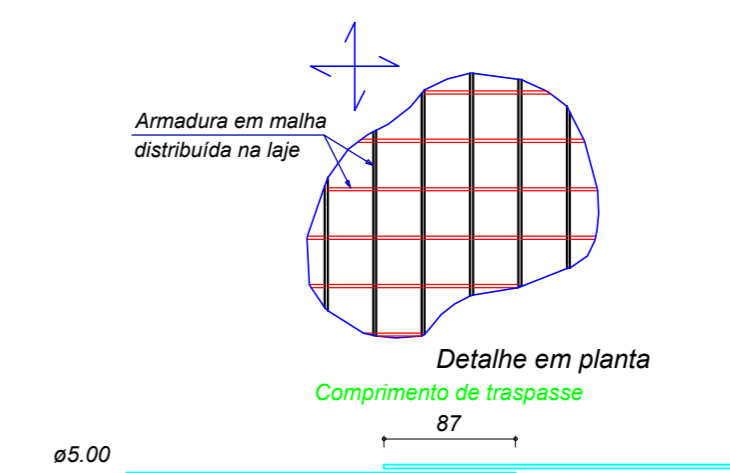

OBS.: TODAS AS UNIDADES DE MEDIDA DO PRESENTE PROJETO ESTÃO EM METROS.
CARIMBOS / APROVAÇÕES

É PROIBIDA A REPRODUÇÃO TOTAL OU PARCIAL DESTA PROJETO, SEM A AUTORIZAÇÃO DA EMPRESA PROJETISTA.
LEI Nº 5194 DE 24/12/1966 (ART. 17 E 18) / LEI 9610 DE 19/02/98 (ART. 7 INCISO X)

EMPRESA CONTRATADA	RESPONSÁVEL TÉCNICO	PROPRIETÁRIOS
AZEVEDO PROJETOS E ASSESSORIA CNPJ Nº: 31.219.623/0001-97	TIAGO PONATH ARQUITETO E URBANISTA CAU A 121.333-9	MUNICÍPIO DE ANCHIETA PROPRIETÁRIO CNPJ Nº: 83.024.687/0001-22

OBRA / ENDEREÇO
GINÁSIO DE ESPORTES
RUA OLÍMPICO DAL MAGRO S/N, CENTRO - MUNICÍPIO DE ANCHIETA/SC
PROPRIETÁRIO
MUNICÍPIO DE ANCHIETA
PROJETO
PROJETO ESTRUTURAL

AUTORIA	DES	Assinatura
TIAGO PONATH ARQUITETO E URBANISTA CAU A 121.333-9	DES	Assinatura 028.2156-1733
	ESCALA	INDICADA
	DATA	OUT/2021

AZEVEDO
Projetos e Assessoria

CONTEÚDO DA PRANCHA	REV	PROJETO	FASE	FOLHA	TOTAL
CONTRA PISO ARMADO	00	EXE	PE	32	45