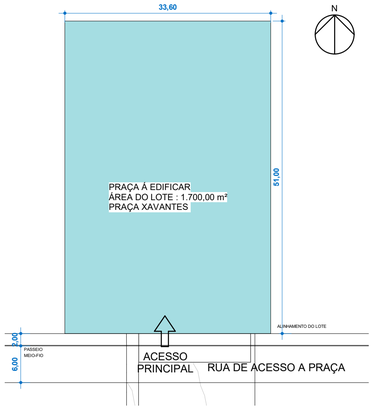

1 **Situação e Locação**

1 : 500

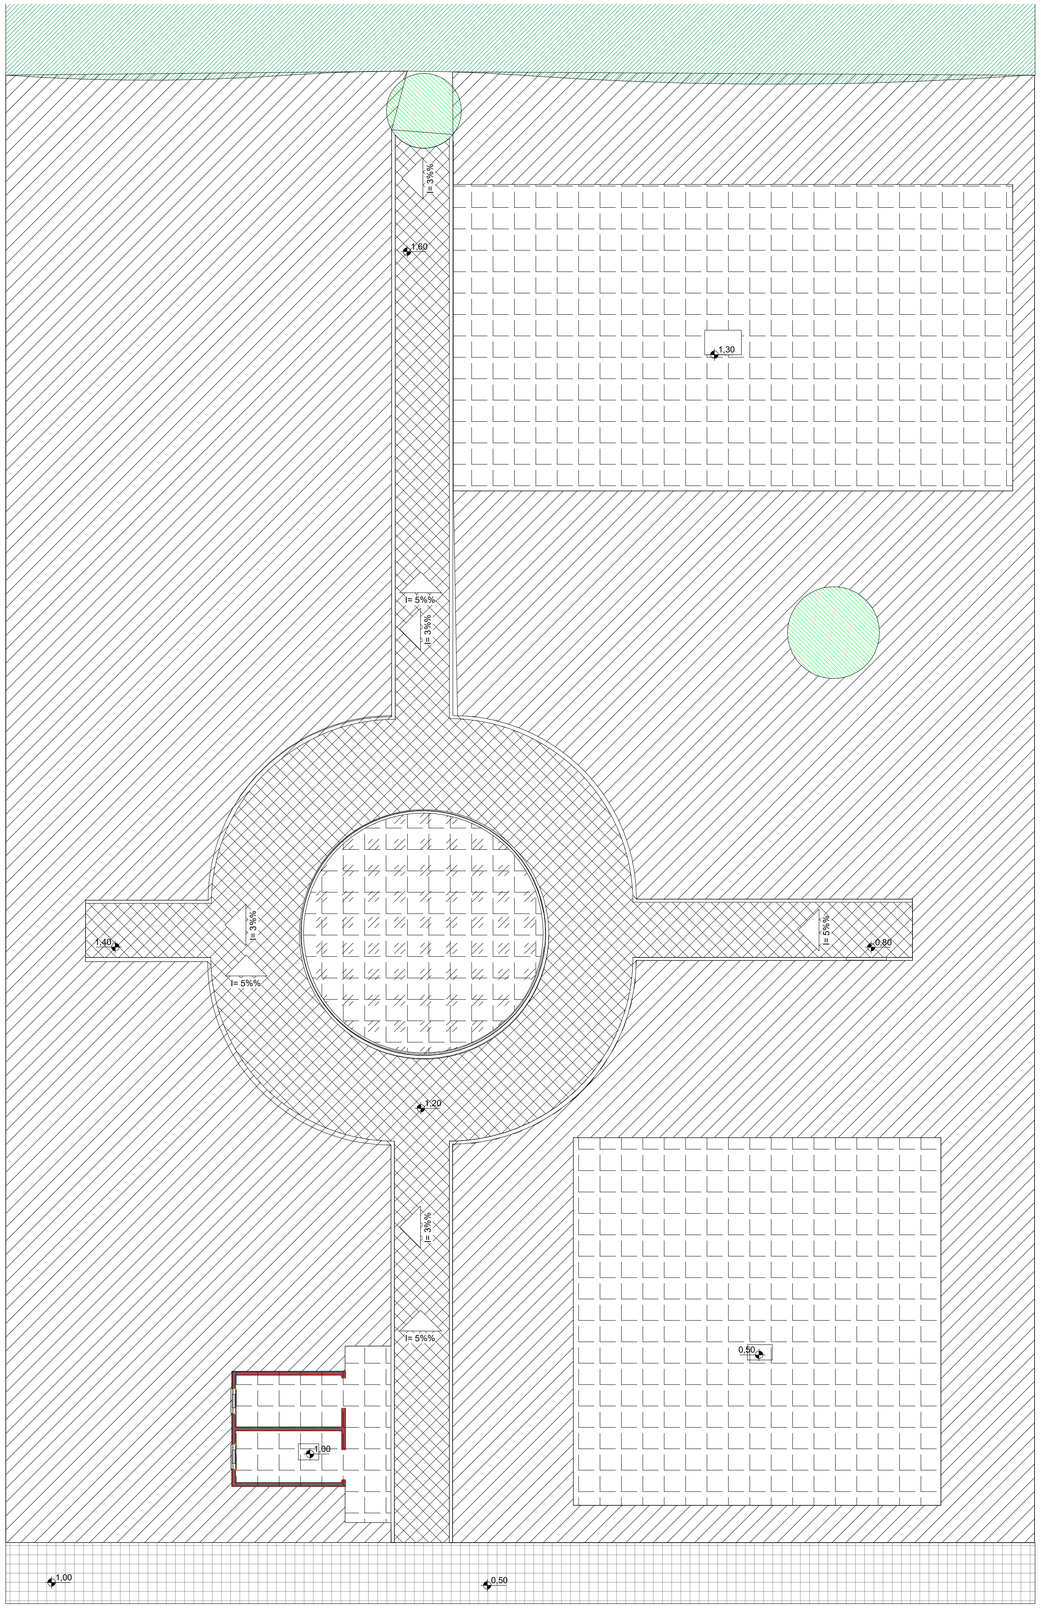

2 **Movimentação de Terra**

1 : 100

VOLUME DE ATERRO TOTAL:
573,40 m²

ATERRO

ATERRO COM PROJEÇÃO DE TERRAPLANAGEM CONFORME NÍVEIS INDICADOS.

ATERRO COM PROJEÇÃO DE CAMINHAMENTO CONFORME DES-NÍVEIS INDICADOS.

PREFEITURA MUNICIPAL DE ANCHIETA - SC

ASSINATURAS

CONTRATANTE

RESPONSÁVEL TÉCNICO

RESPONSÁVEL PROJETO

BRÁULIO VINÍCIUS CARDOSO DE SOUZA
CREA MG - 137.030/D
COORDENAÇÃO

MAURO FERNANDO DORIGAN
ELABORAÇÃO

SEMEAR
CONSULTORIA E CAPACITAÇÃO

NATUREZA DO EMPREENDIMENTO: PRAÇA XAVANTES

ESPECIFICAÇÃO: PRAÇA XAVANTES

LOCALIZAÇÃO

PROJETO: PROJETO EXECUTIVO

01/08

CONTEÚDO DA FOLHA: PRAÇA XAVANTES - ANCHIETA SC

DATA	ESCALA	DESENHO	FOLHA/Nº FOLHAS	ARQUIVO
ABRIL - 2022	INDICADA	WELLINTON	01/08	praçaxavantesanchieta.rte