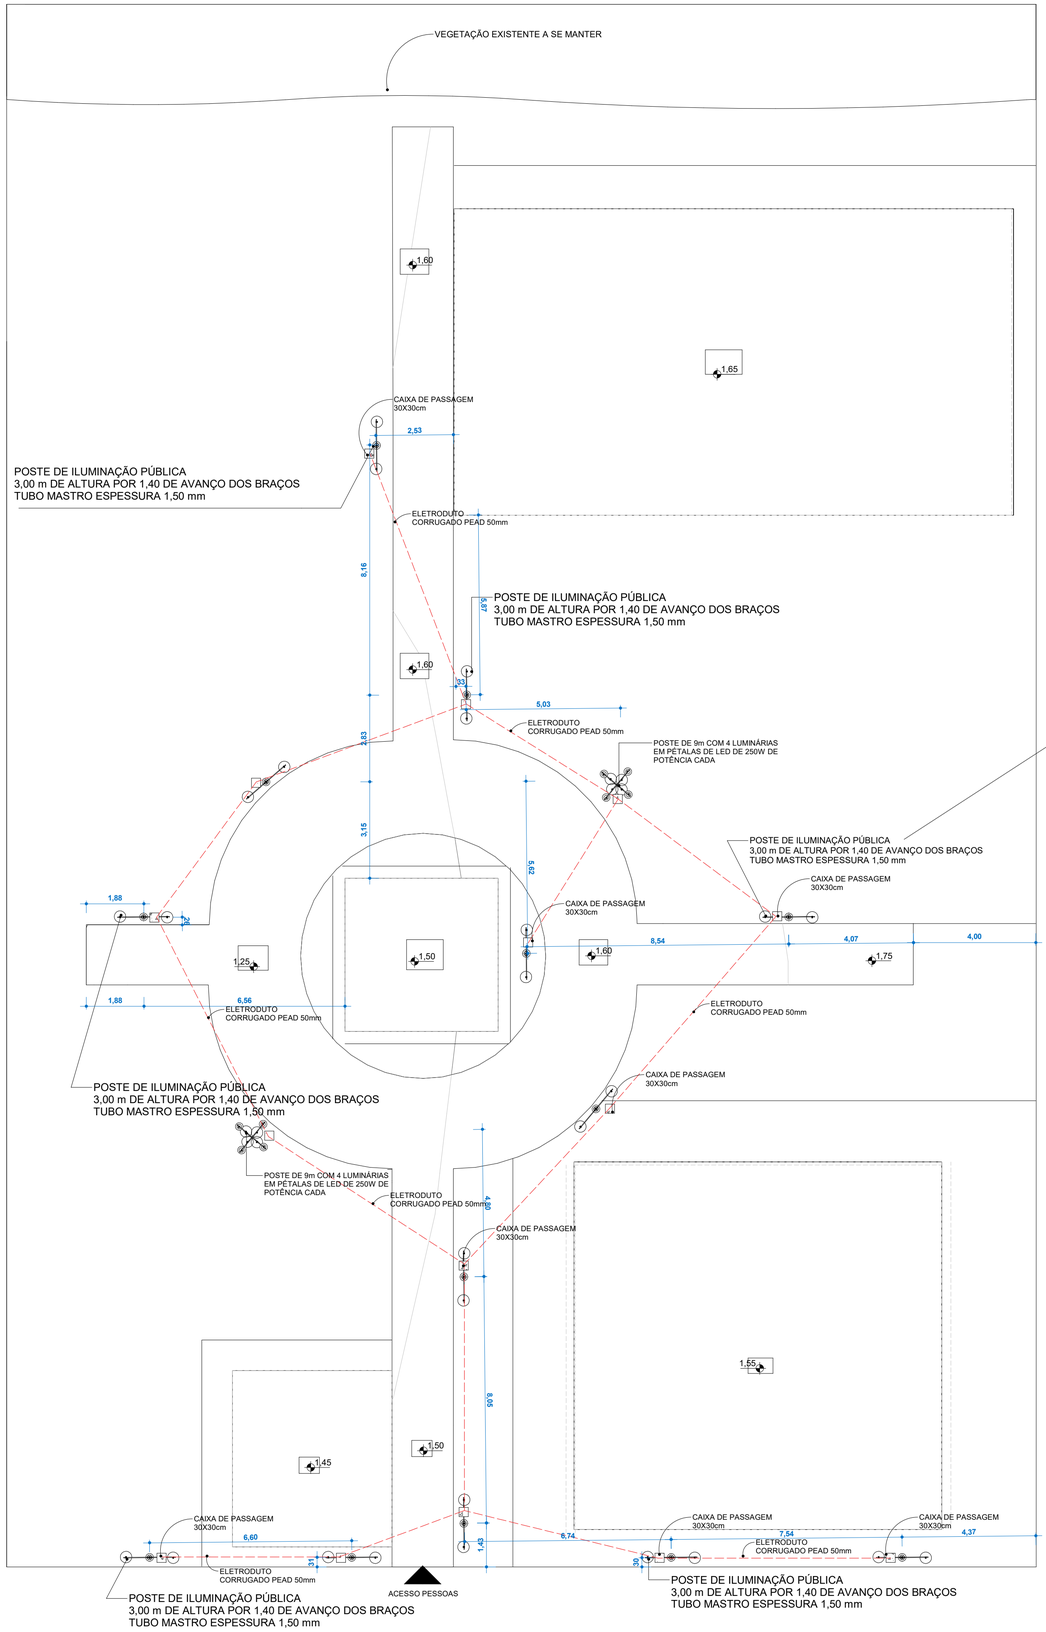

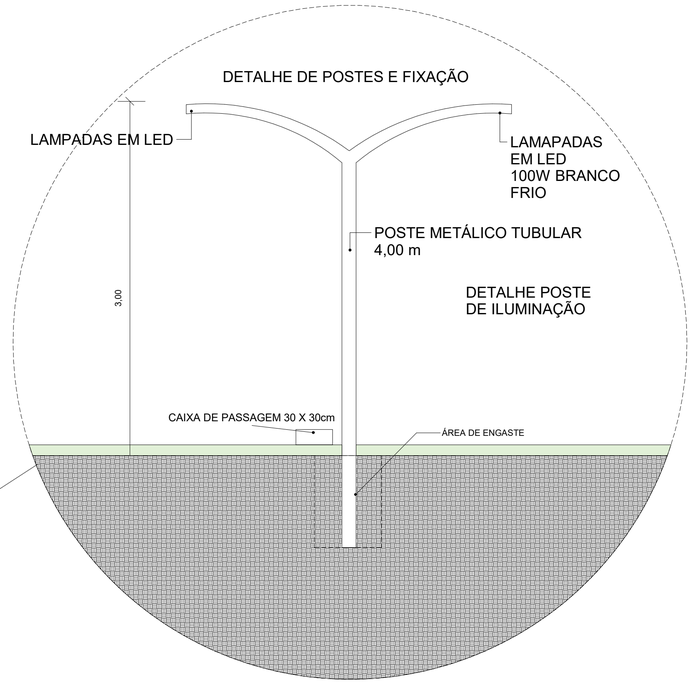

1 **Planta Baixa - Iluminação**

1 : 100

PREFEITURA MUNICIPAL DE ANCHIETA - SC

ASSINATURAS

CONTRATANTE

RESPONSÁVEL TÉCNICO

RESPONSÁVEL PROJETO

BRÁULIO VINÍCIUS CARDOSO DE SOUZA
CREA MG - 137.030/D
COORDENAÇÃO

MAURO FERNANDO DORIGAN
ELABORAÇÃO

SEMEAR CONSULTORIA E CAPACITAÇÃO

NATUREZA DO EMPREENDIMENTO: PRAÇA XAVANTES

ESPECIFICAÇÃO: PRAÇA XAVANTES

LOCALIZAÇÃO

PROJETO: PROJETO EXECUTIVO

04/08

CONTEÚDO DA FOLHA: PRAÇA XAVANTES - ANCHIETA SC

DATA	ESCALA	DESENHO	FOLHA/TOT FOLHAS	ARQUIVO
ABRIL - 2022	INDICADA	WELLINTON	04/08	praçaxavantesanchieta.rte