

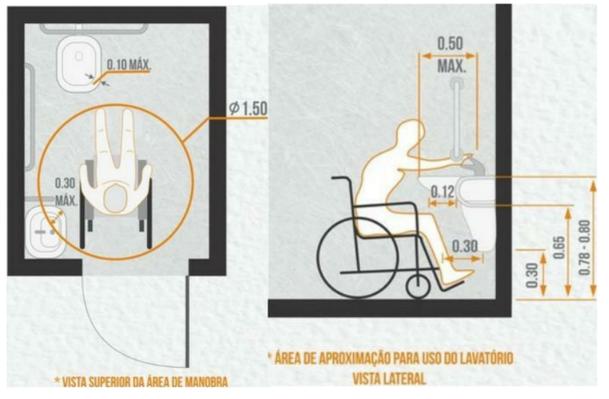



1 Deck Central
1 : 50

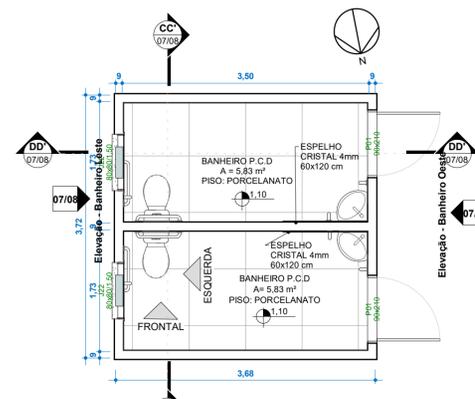


2 Bacia Sanitária convencional PNE
Instalação com barras fixas nas paredes lateral e ao fundo - Ref. Item 7.7.2.3.1 da NBR9050/2020

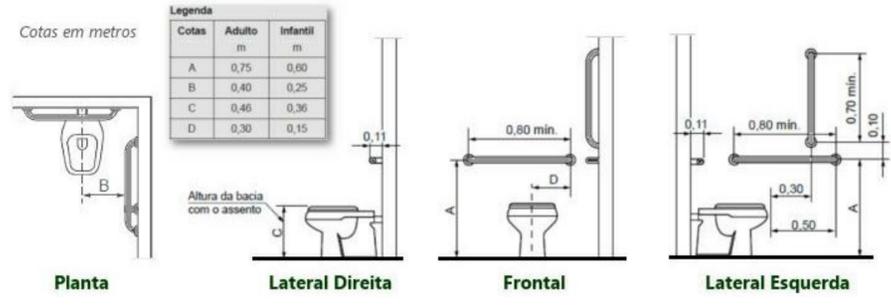

2 Planta Baixa - Banheiros
1 : 50

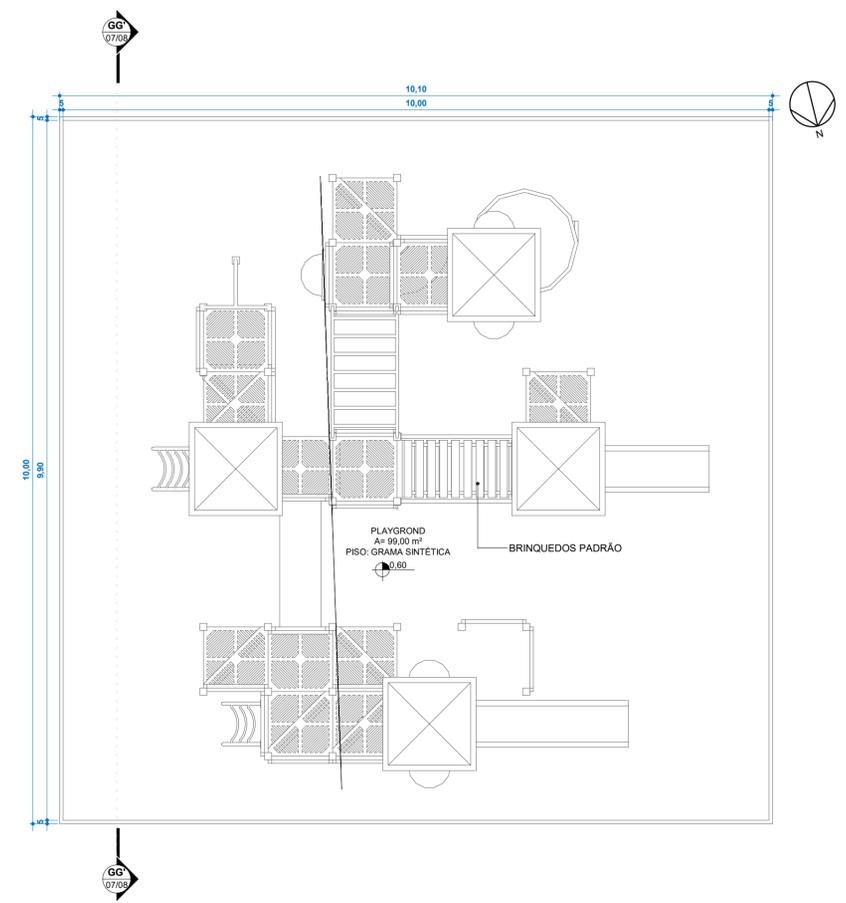

3 Playground
1 : 50

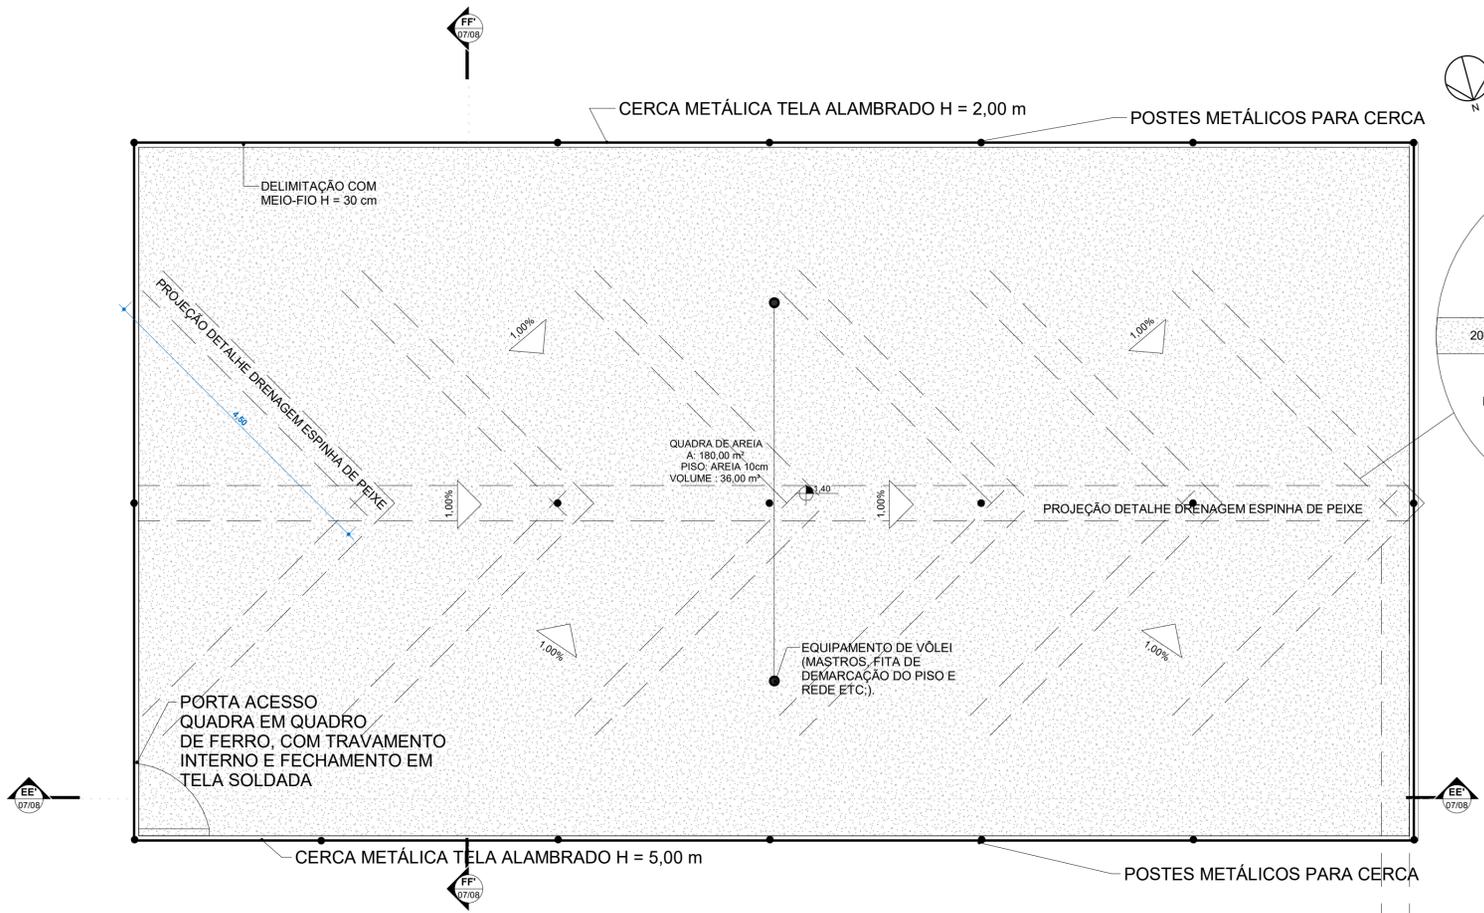

4 Quadra de Areia
1 : 50

MUNICÍPIO DE ANCHIETA

PREFEITURA MUNICIPAL DE ANCHIETA - SC

CONTRATANTE

RESPONSÁVEL TÉCNICO

RESPONSÁVEL PROJETO

BRAULIO VINICIUS CARDOSO DE SOUZA
CREA MG - 137.030/D
COORDENAÇÃO

MAURO FERNANDO DORIGAN
ELABORAÇÃO

SEMEAR
CONSULTORIA E CAPACITAÇÃO

PRÇA XAVANTES

PRÇA XAVANTES

PROJETO EXECUTIVO

06/08

CONTEÚDO DA FOLHA

PRÇA XAVANTES - ANCHIETA SC

DATA: ABRIL - 2022 ESCALA: INDICADA DESENHO: WELLINTON FOLHA Nº: 06/08 PROJETO: prcaxavantesanchieta.rte