



DETALHE ESTRUTURA METÁLICA PARA TRAVAMENTO DO ALAMBRADO

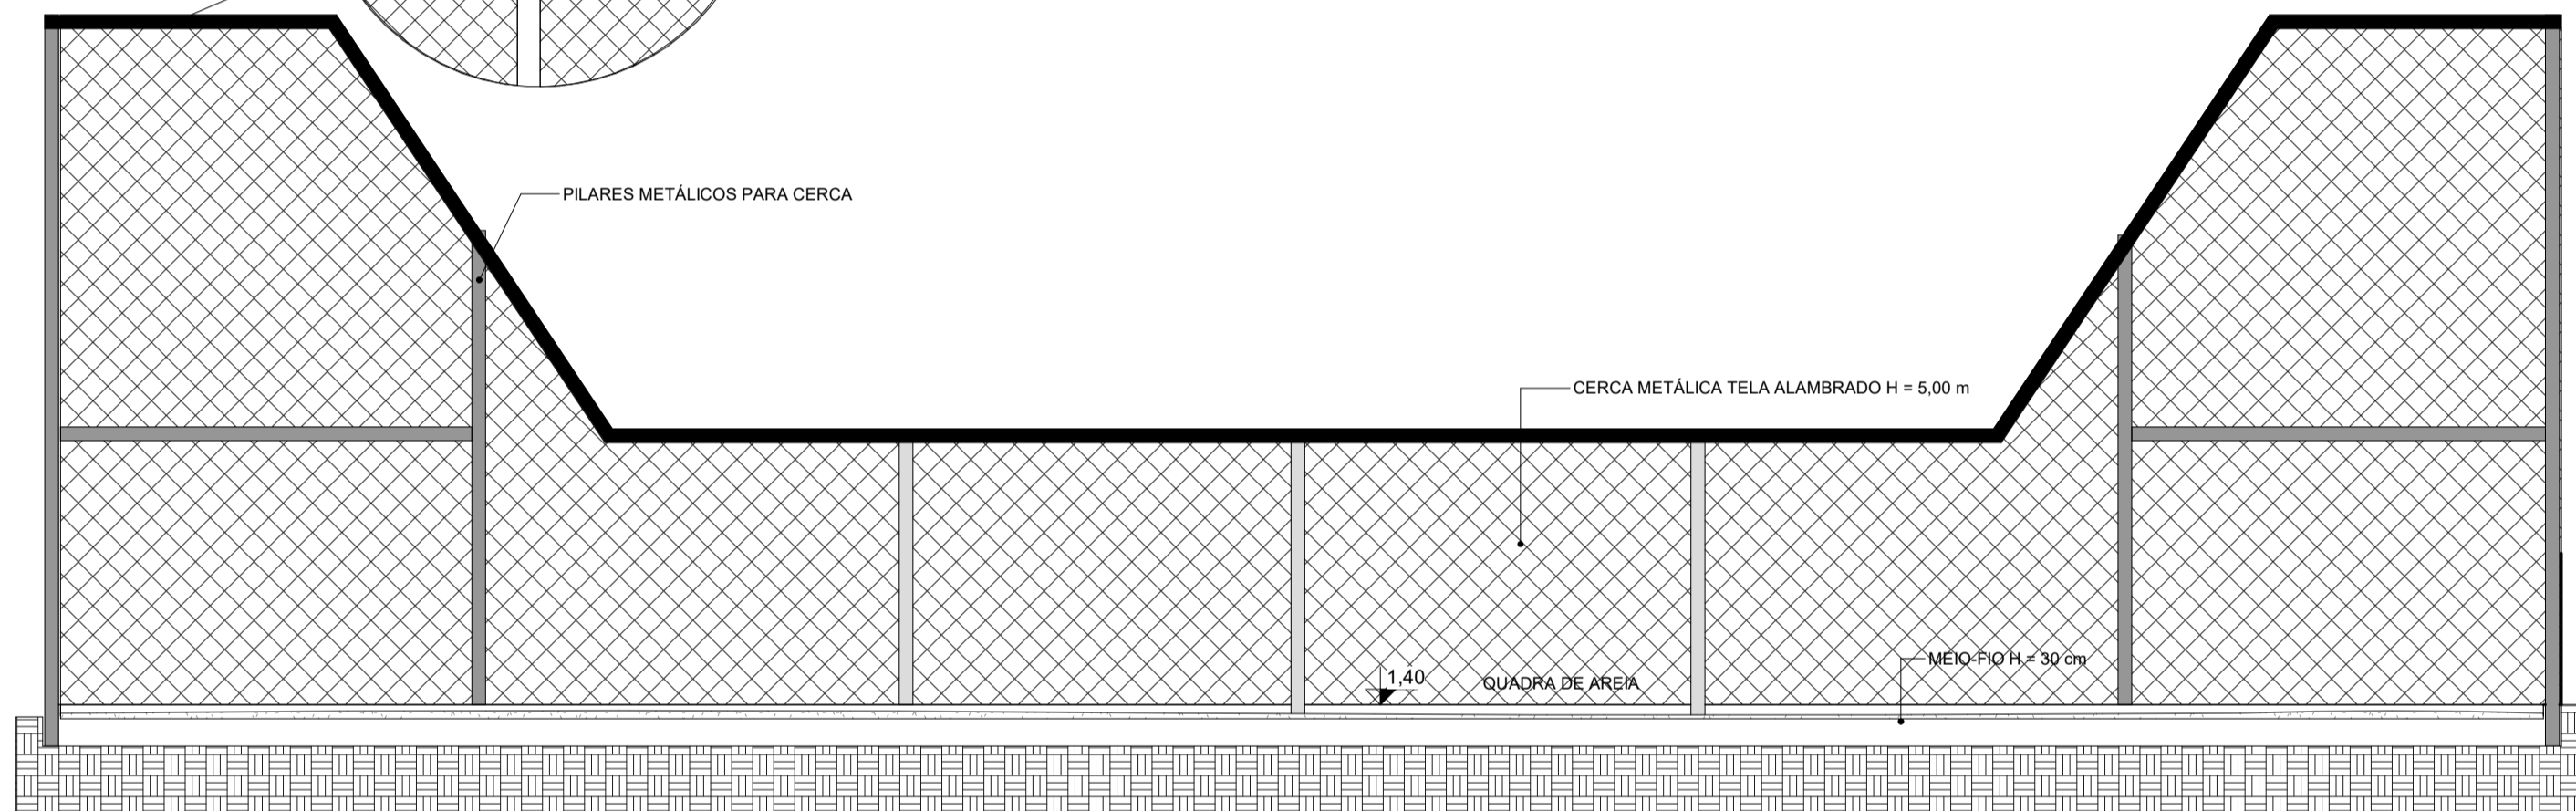


5 Corte Elevation EE'

1: 50

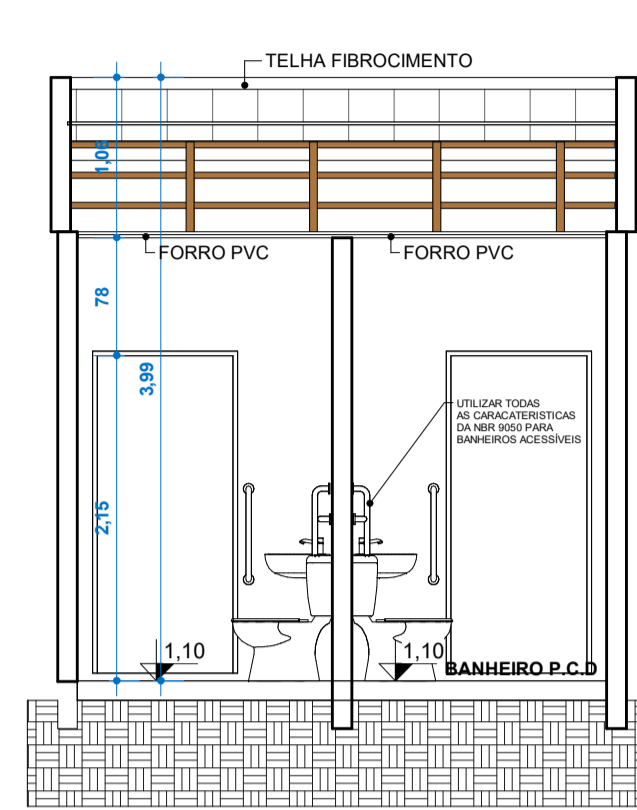


3 Corte CC' BWC

1: 50

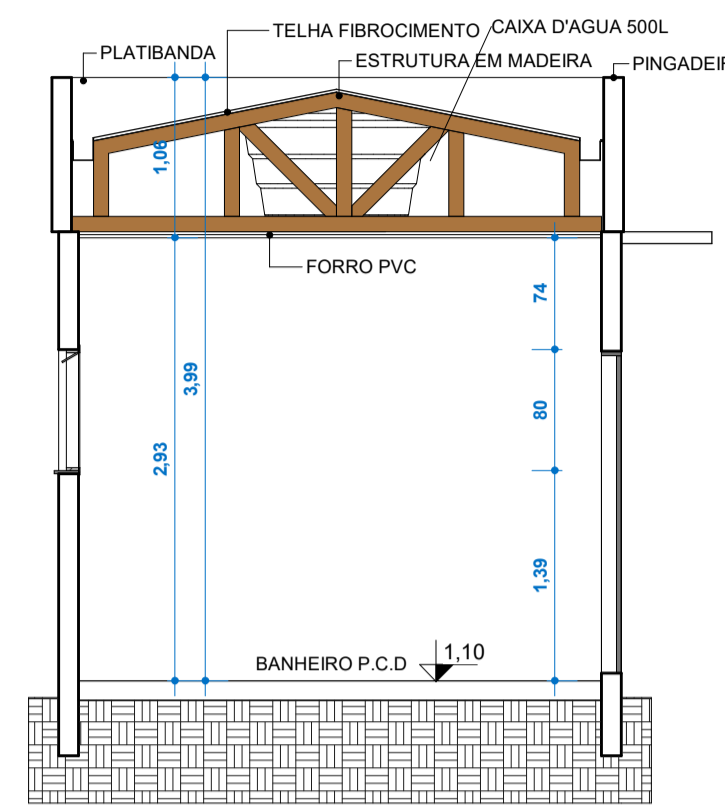


4 Corte DD'

1: 50

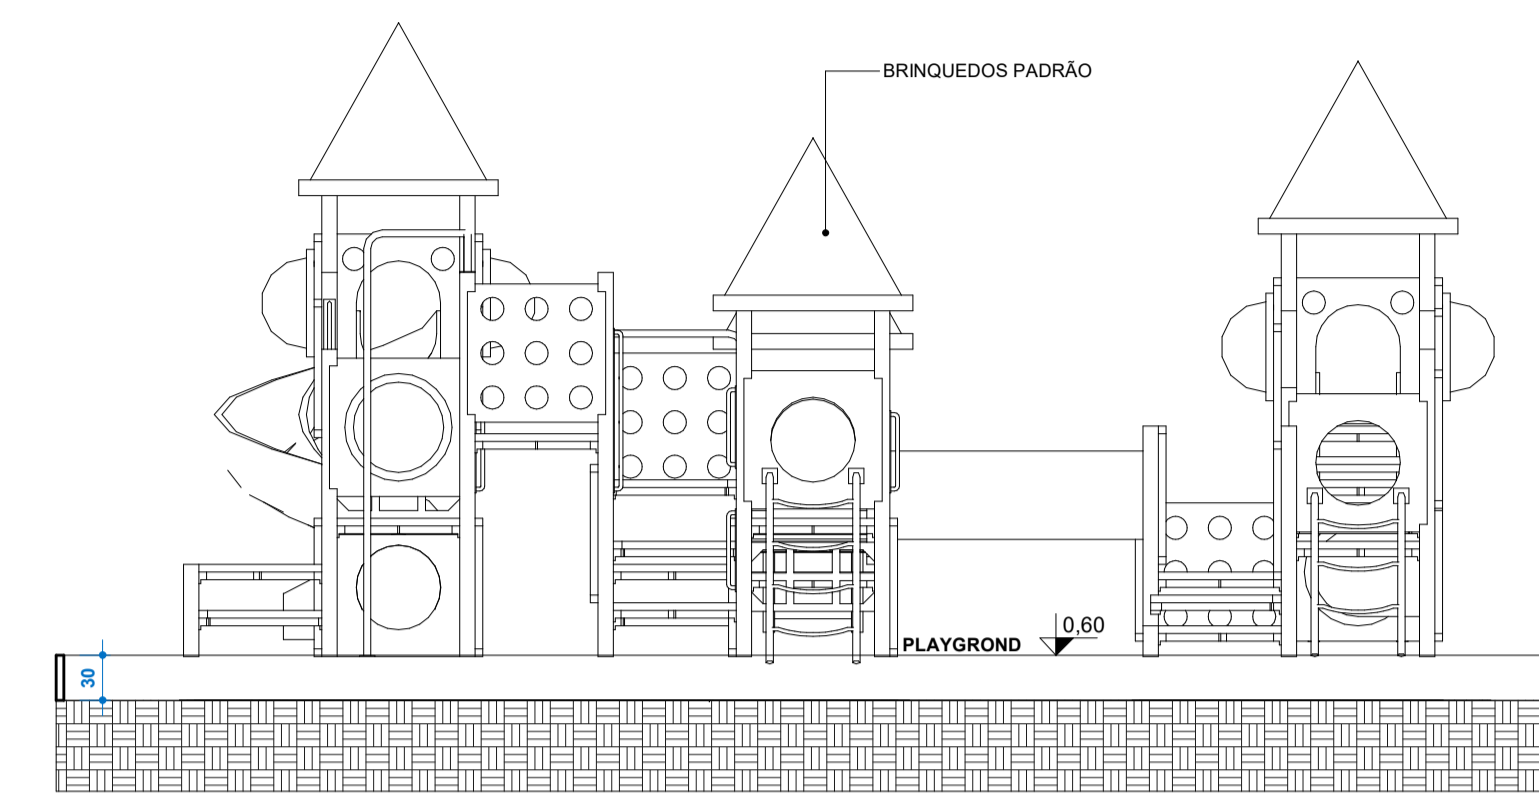


7 Corte Elevation GG'

1: 50

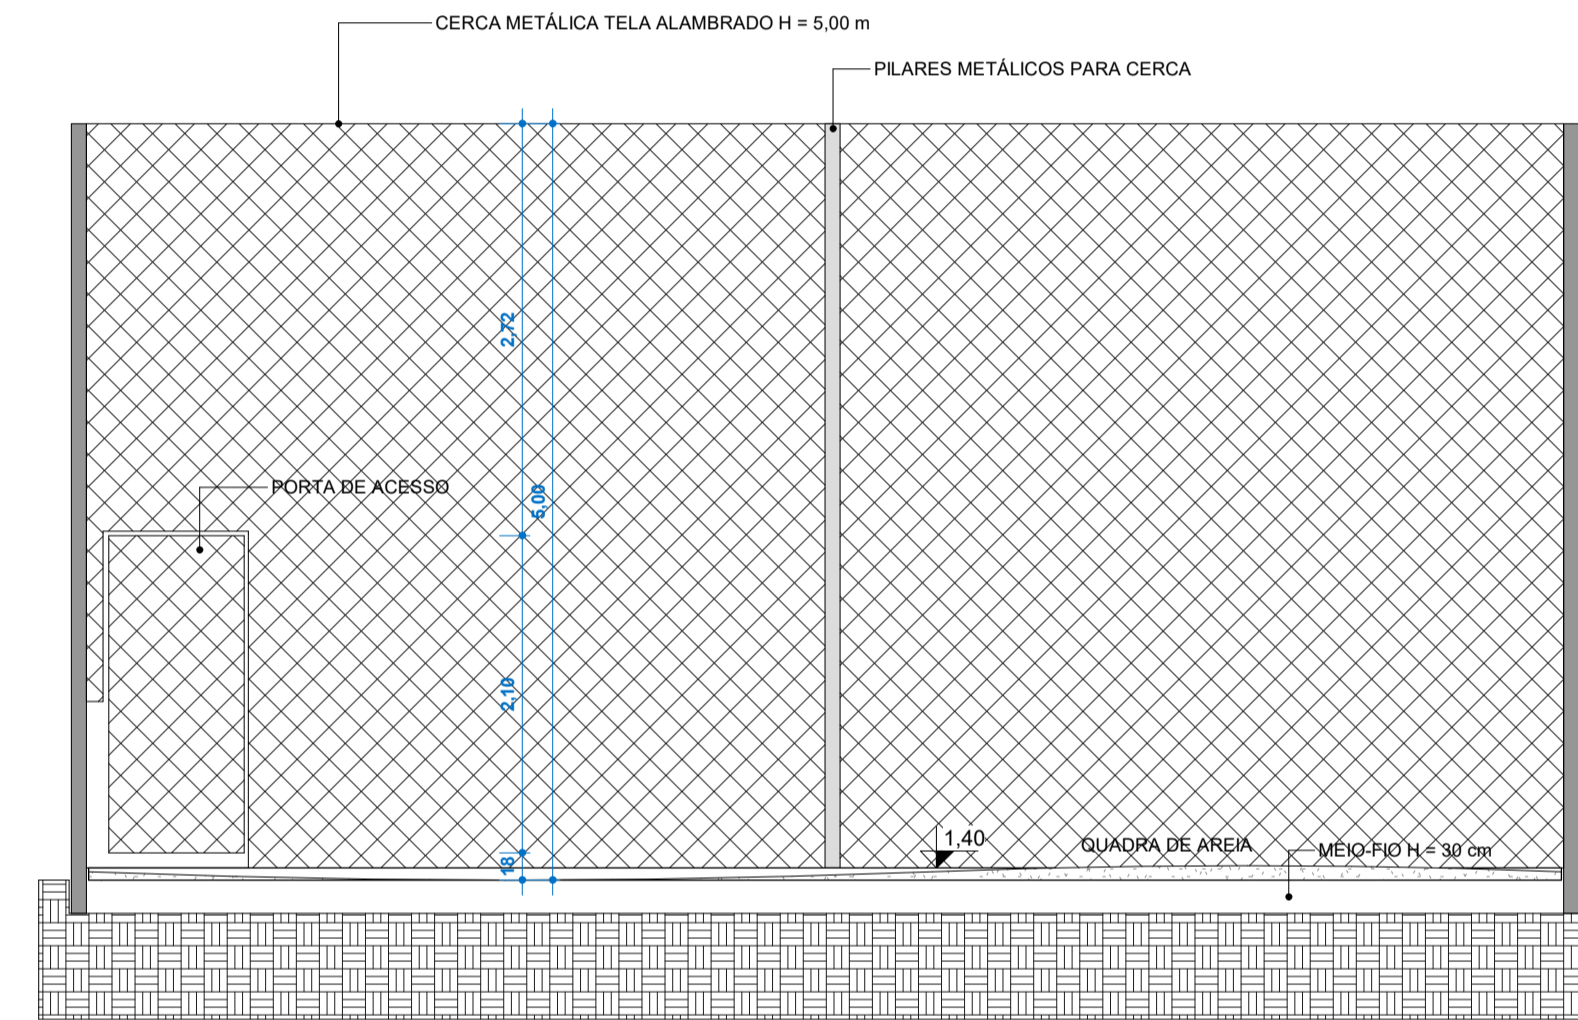

6 Corte Elevation FF'

1: 50

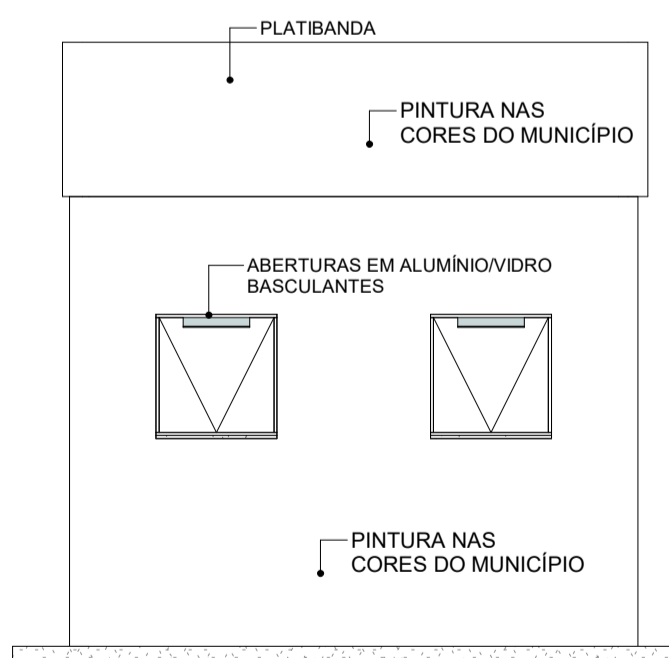


8 Elevação - Banheiro Leste

1: 50



9 Elevação - Banheiro Oeste

1: 50

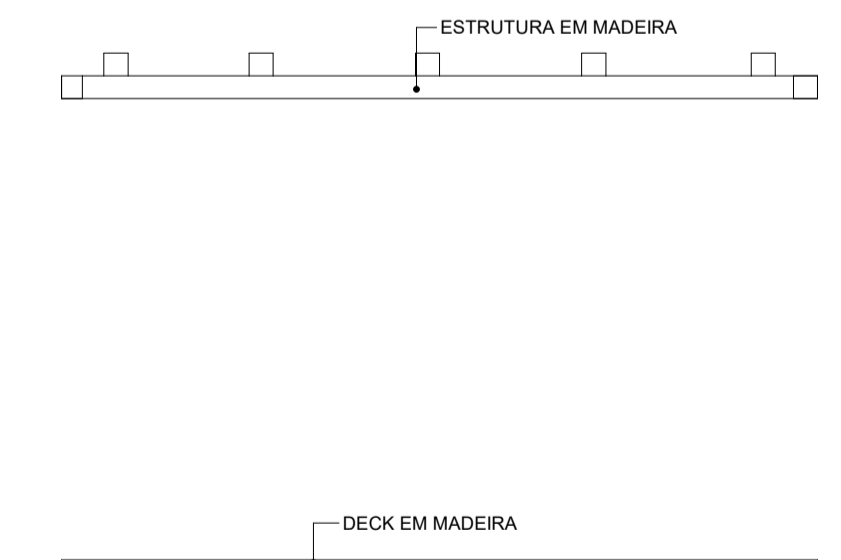

10 Elevação - Deck Norte

1: 50



PREFEITURA MUNICIPAL DE ANCHIETA - SC

RESPONSÁVEL

CONTRATANTE

RESPONSÁVEL TÉCNICO

RESPONSÁVEL PROJETO

BRAULIO VINICIUS CARDOSO DE SOUZA  
CREA MG - 137.030/D  
COORDENAÇÃO

MAURO FERNANDO DORIGAN  
ELABORAÇÃO



NATUREZA DO EMPREENDIMENTO

PRAÇA XAVANTES

PROJETO EXECUTIVO

CONTÉUDO DA FOLHA

PRAÇA XAVANTES - ANCHIETA SC

DATA

ESCALA

DESENHO

FOLHAGEM

ANEXO

ABRIL - 2022

INDICADA

WELLINTON

07/08

praxavantesanchieta.rte