IMPLANTAÇÃO GERAL

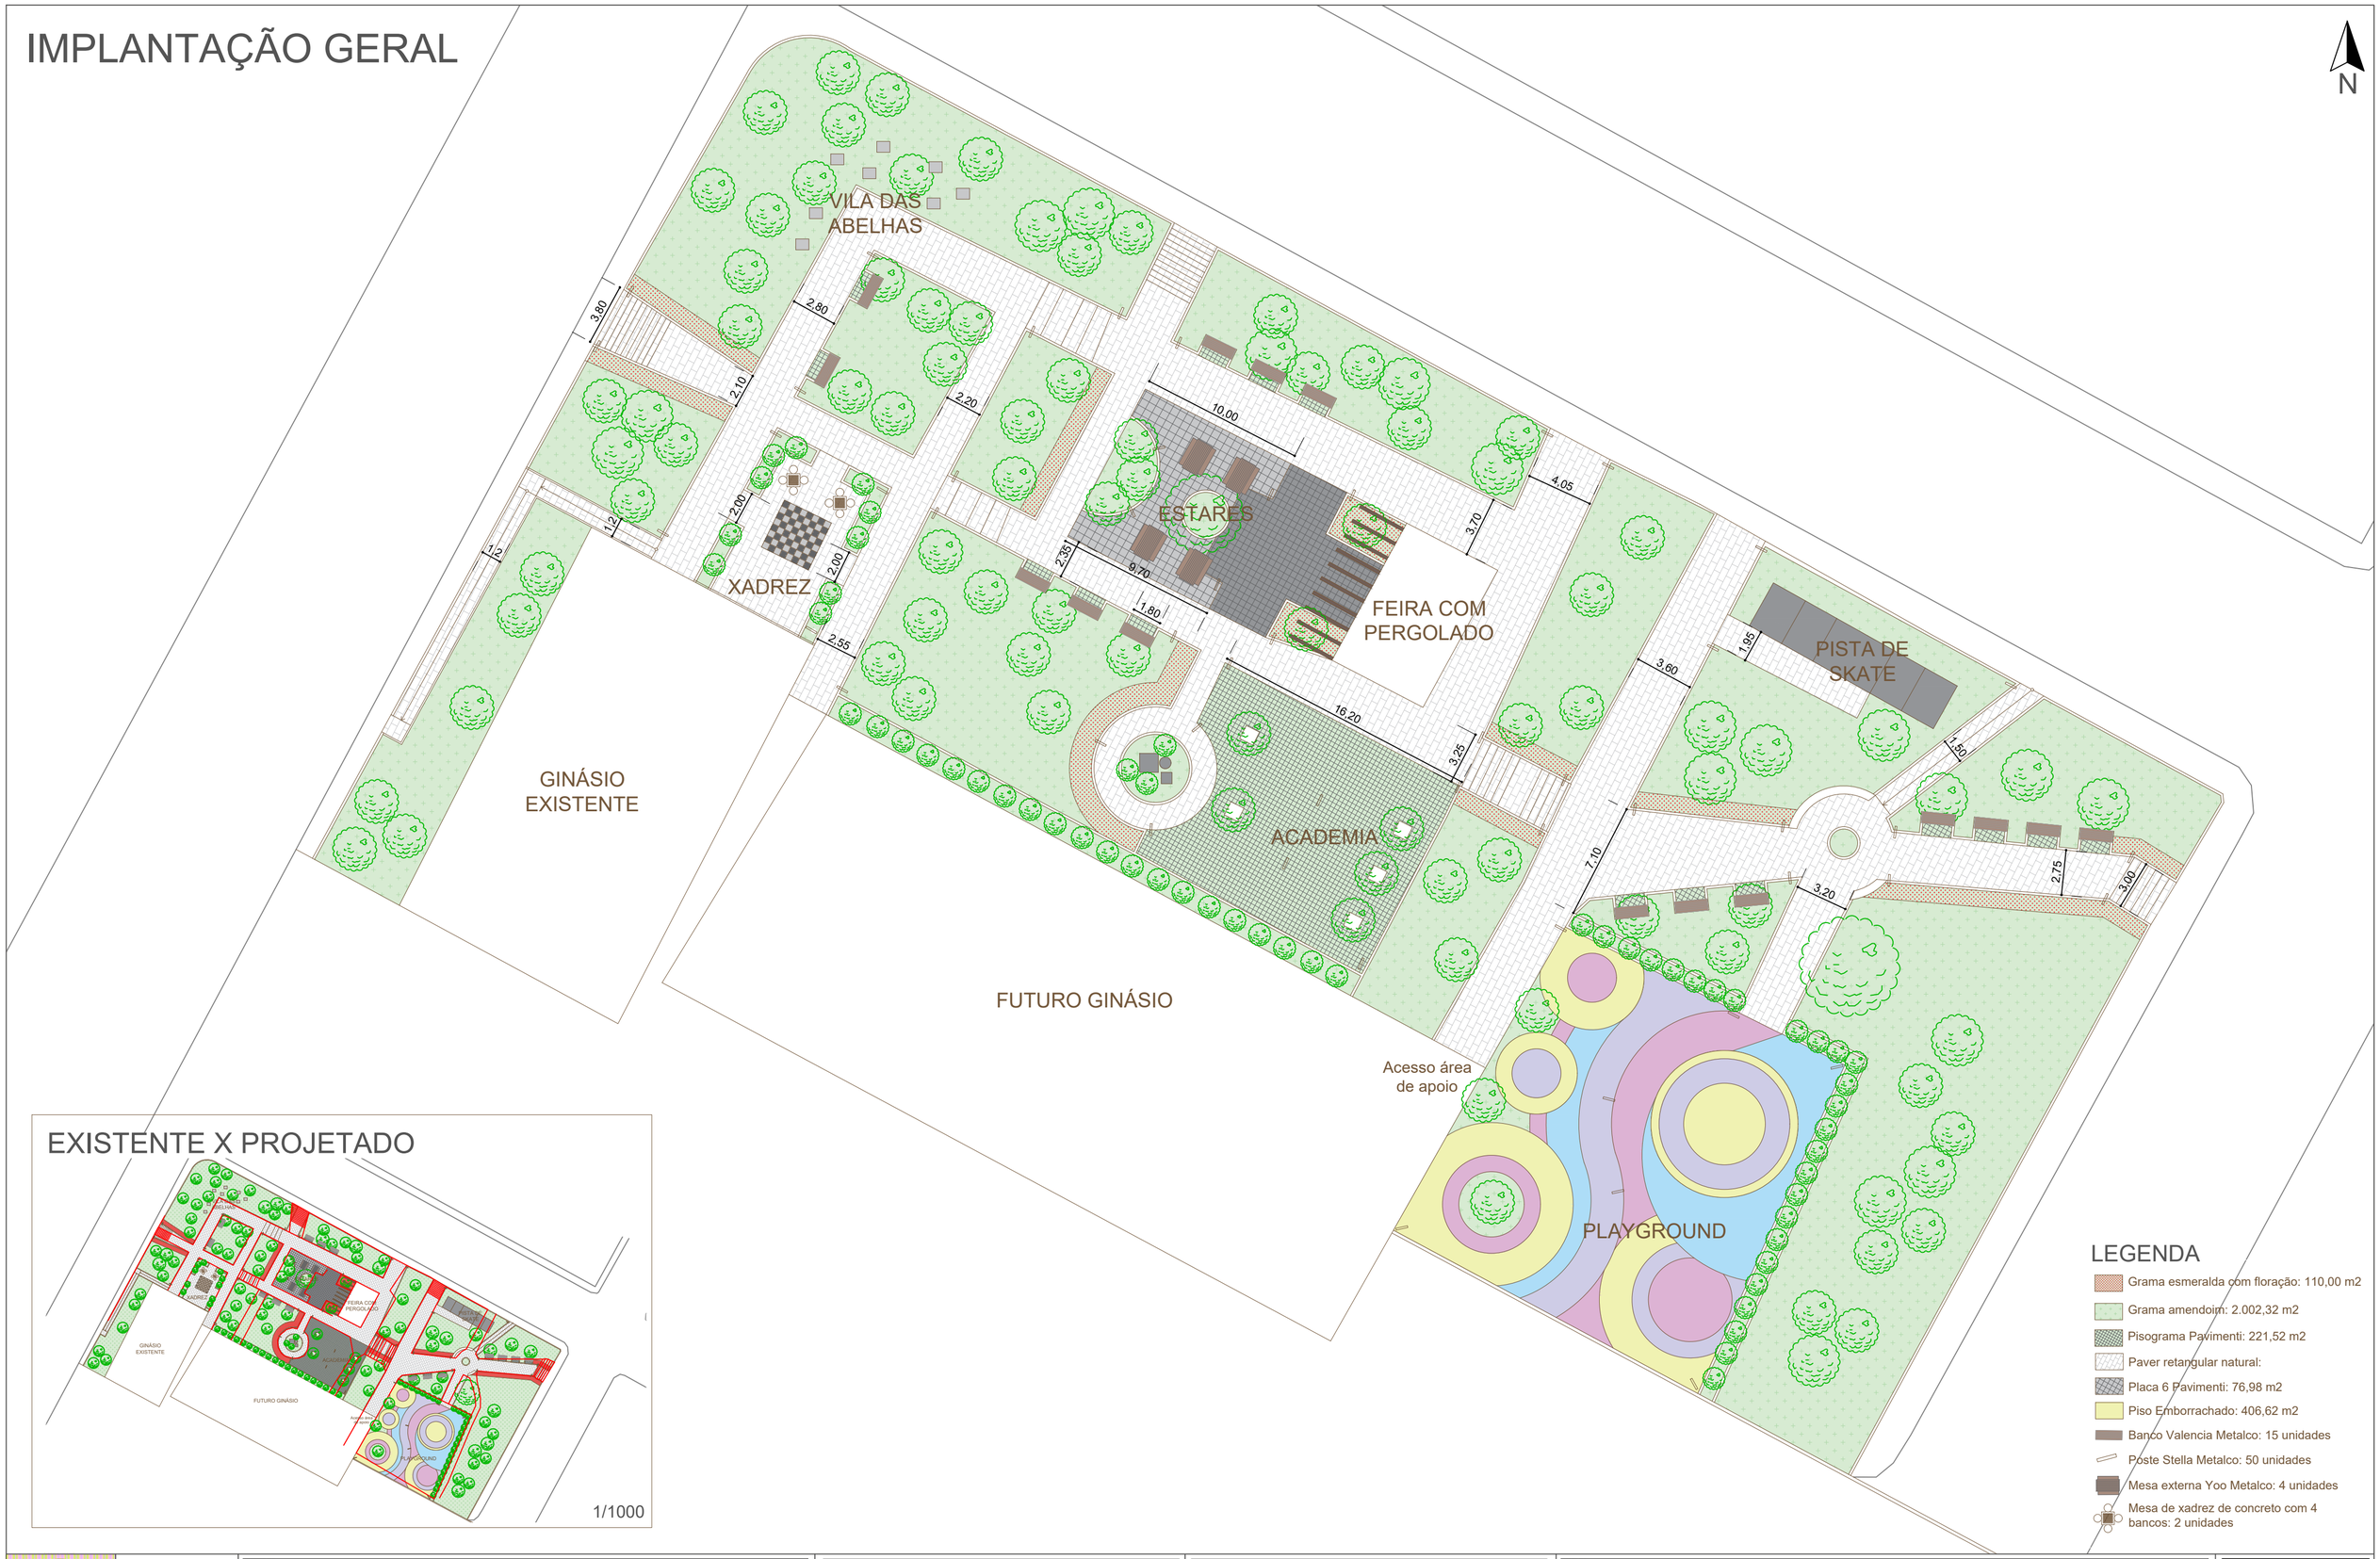

MKA Consultoria

PROPRIETÁRIO	PREFEITURA DE ANCHIETA
OBRA	PROJETO DE REVITALIZAÇÃO DA PRAÇA
PROJETO	PROJETO URBANO PAISAGÍSTICO
DESCRIÇÃO	PLANTA BAIXA DE IMPLANTAÇÃO E PLANTA BAIXA DE EXISTENTE X PROJETADO

PROPRIETÁRIO

Prefeitura Municipal de Anchieta

RESPONSÁVEL TÉCNICO

Arq. Silvana Maria Hall
CREA-SC 35954-9

CONTEÚDO	PRAÇA DE ANCHIETA
CIDADE	ANCHIETA, SANTA CATARINA
DATA	04/04/2022
ÁREA TOTAL	4.100,60 m²
ESCALA	1/250

FOLHA

01 /01