



**CORTE A-A**  
ESCALA 1/75

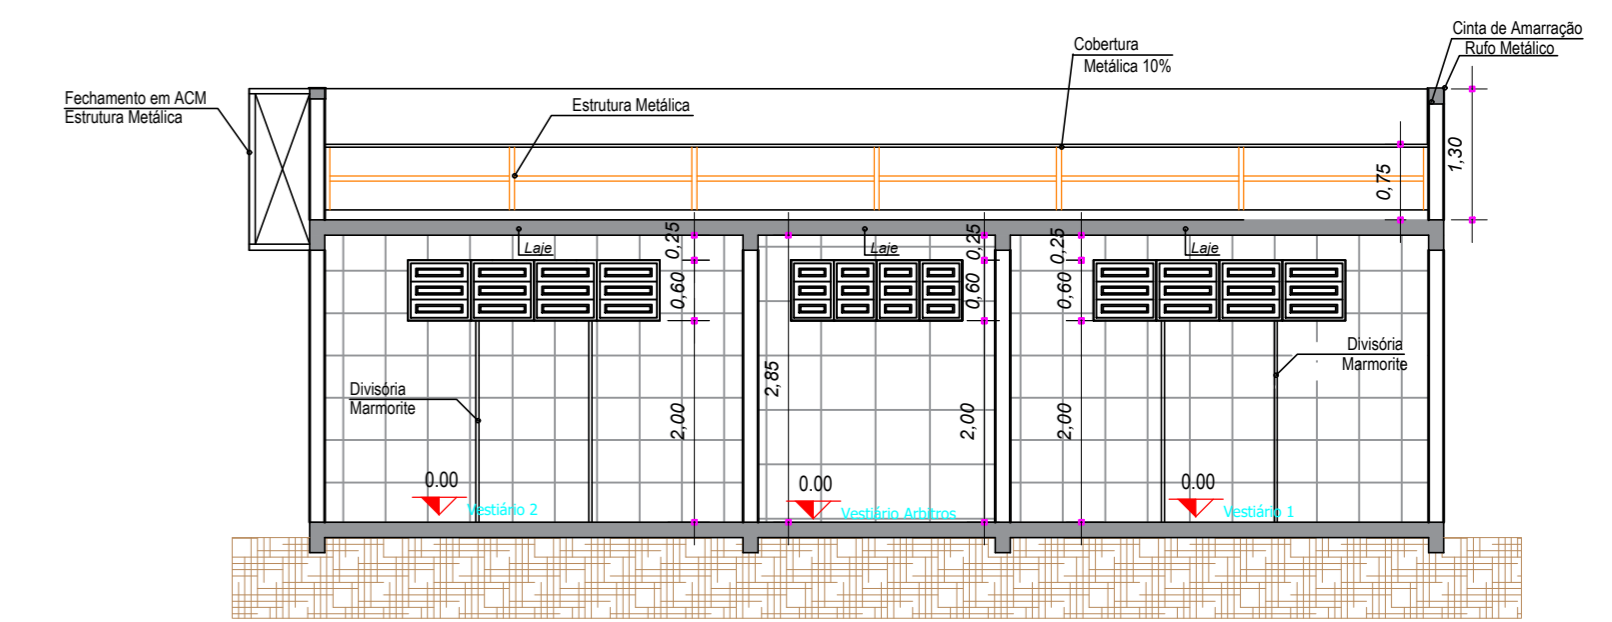

**CORTE C-C**  
ESCALA 1/75

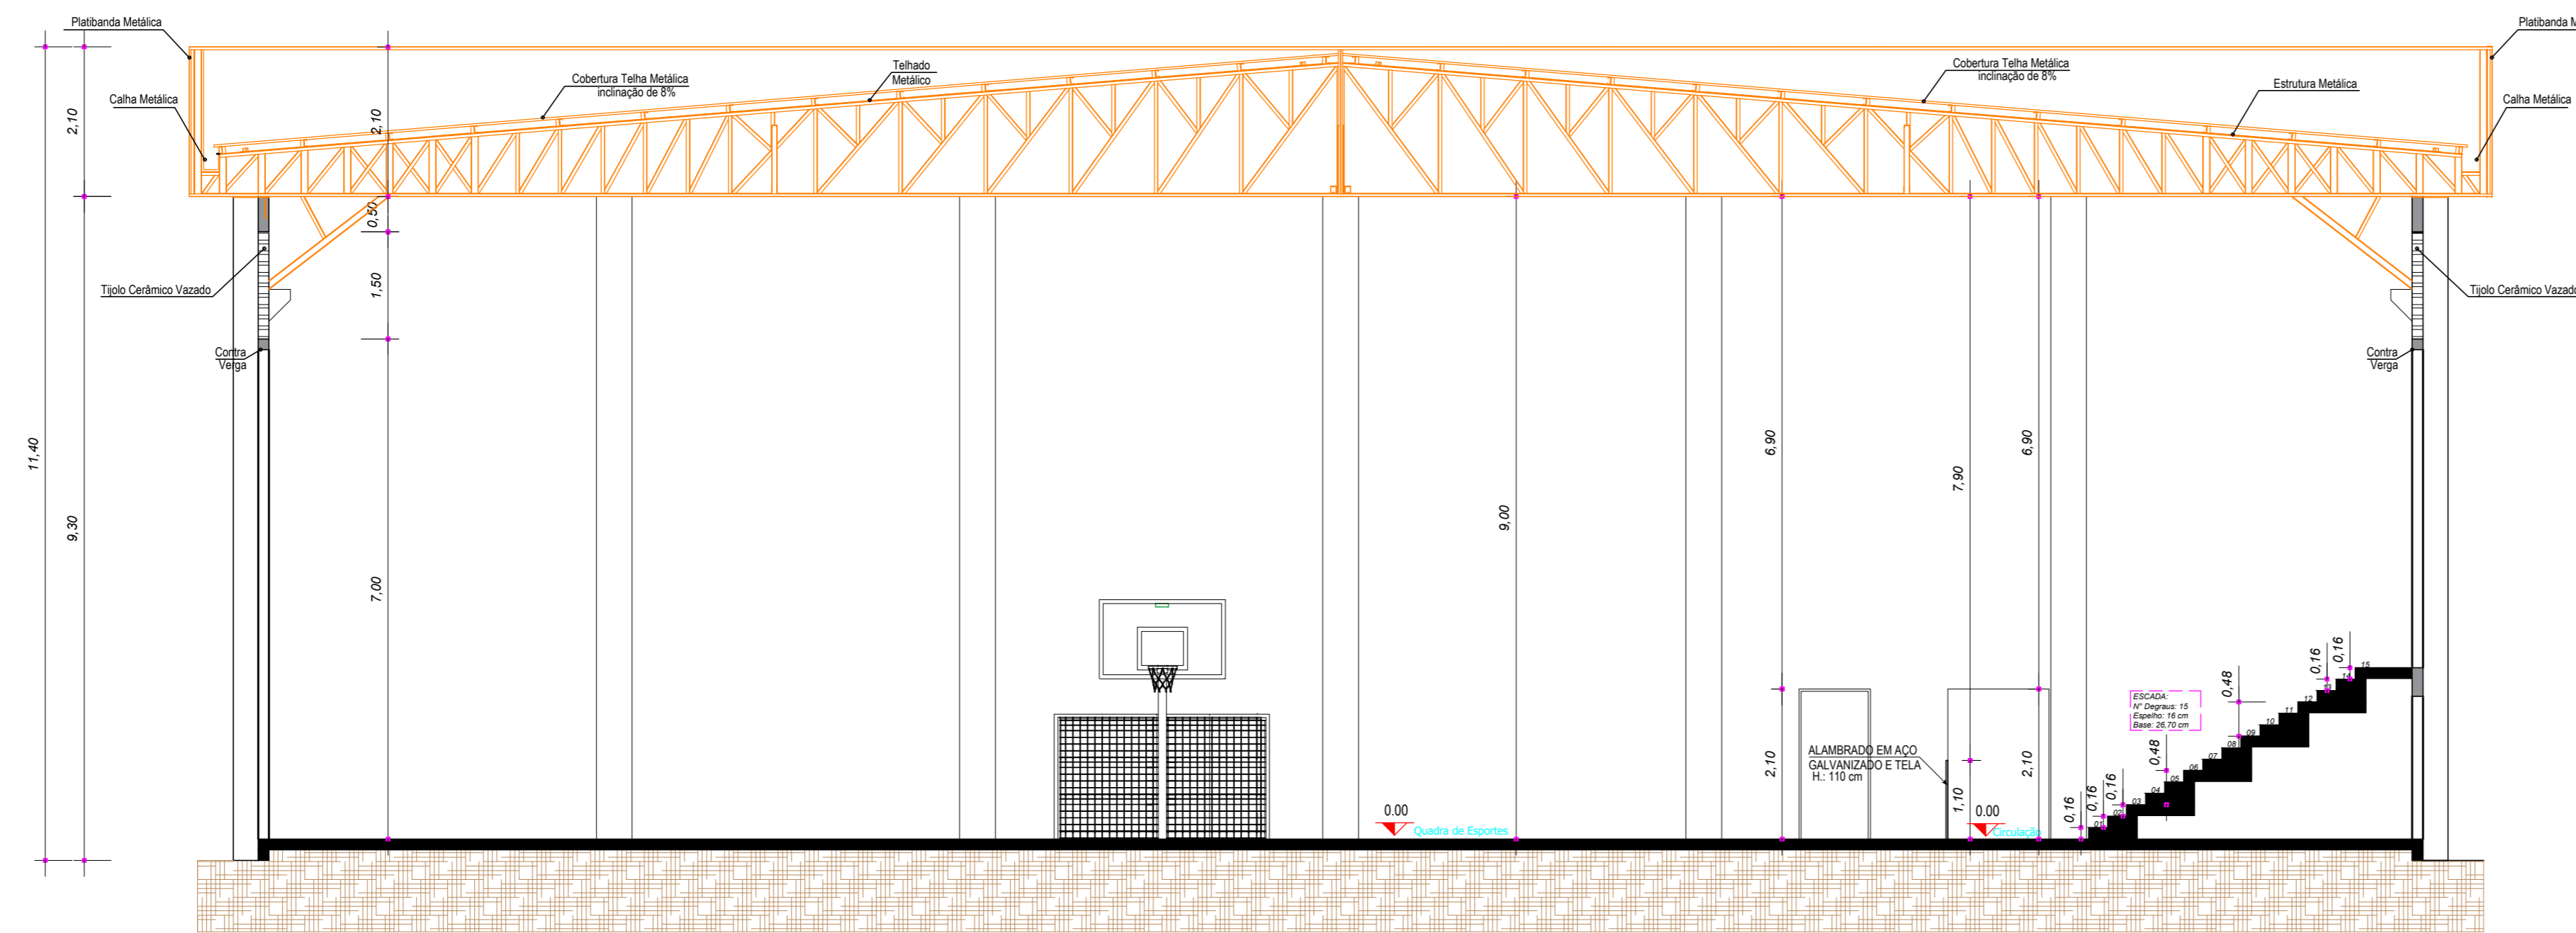

**CORTE B-B**  
ESCALA 1/75

OBS.: TODAS AS UNIDADES DE MEDIDA DO PRESENTE PROJETO ESTÃO EM METROS.  
CARIMBOS / APROVAÇÕES

É PROIBIDA A REPRODUÇÃO TOTAL OU PARCIAL DESTA PROJETO, SEM A AUTORIZAÇÃO DA EMPRESA PROJETISTA.  
LEI Nº 5194 DE 24/12/1966 (ART. 17 E 18) / LEI 9510 DE 19/02/98 (ART. 7 INCISO X)

EMPRESA CONTRATADA	RESPONSÁVEL TÉCNICO	PROPRIETÁRIOS
AZEVEDO PROJETOS E ACESSORIA CNPJ Nº: 31.219.623/0001-97	TIAGO PONATH ARQUITETO E URBANISTA CAU A121333-9	MUNICÍPIO DE ANCHIETA PROPRIETÁRIO CNPJ Nº: 83.024.687/0001-22

OBRA / ENDEREÇO  
**GINÁSIO DE ESPORTES**  
RUA OLÍMPIO DAL MAGRO S/N, CENTRO - MUNICÍPIO DE ANCHIETA/SC

PROPRIETÁRIO  
MUNICÍPIO DE ANCHIETA

PROJETO  
ARQUITETÔNICO

AUTORIA	DES	Aprovado
TIAGO PONATH ARQUITETO E URBANISTA CAU A121333-9	428.2766-1733	
	ESCALA	INDICADA
	DATA	SETEM/2021



CONTEÚDO DA PRANCHA	REV	PROJETO	FASE	FOLHA	TOTAL
- CORTE A-A - CORTE B-B - CORTE C-C	00	EXE	PE	02	13