



FACHADA LATERAL
ESCALA 1/75

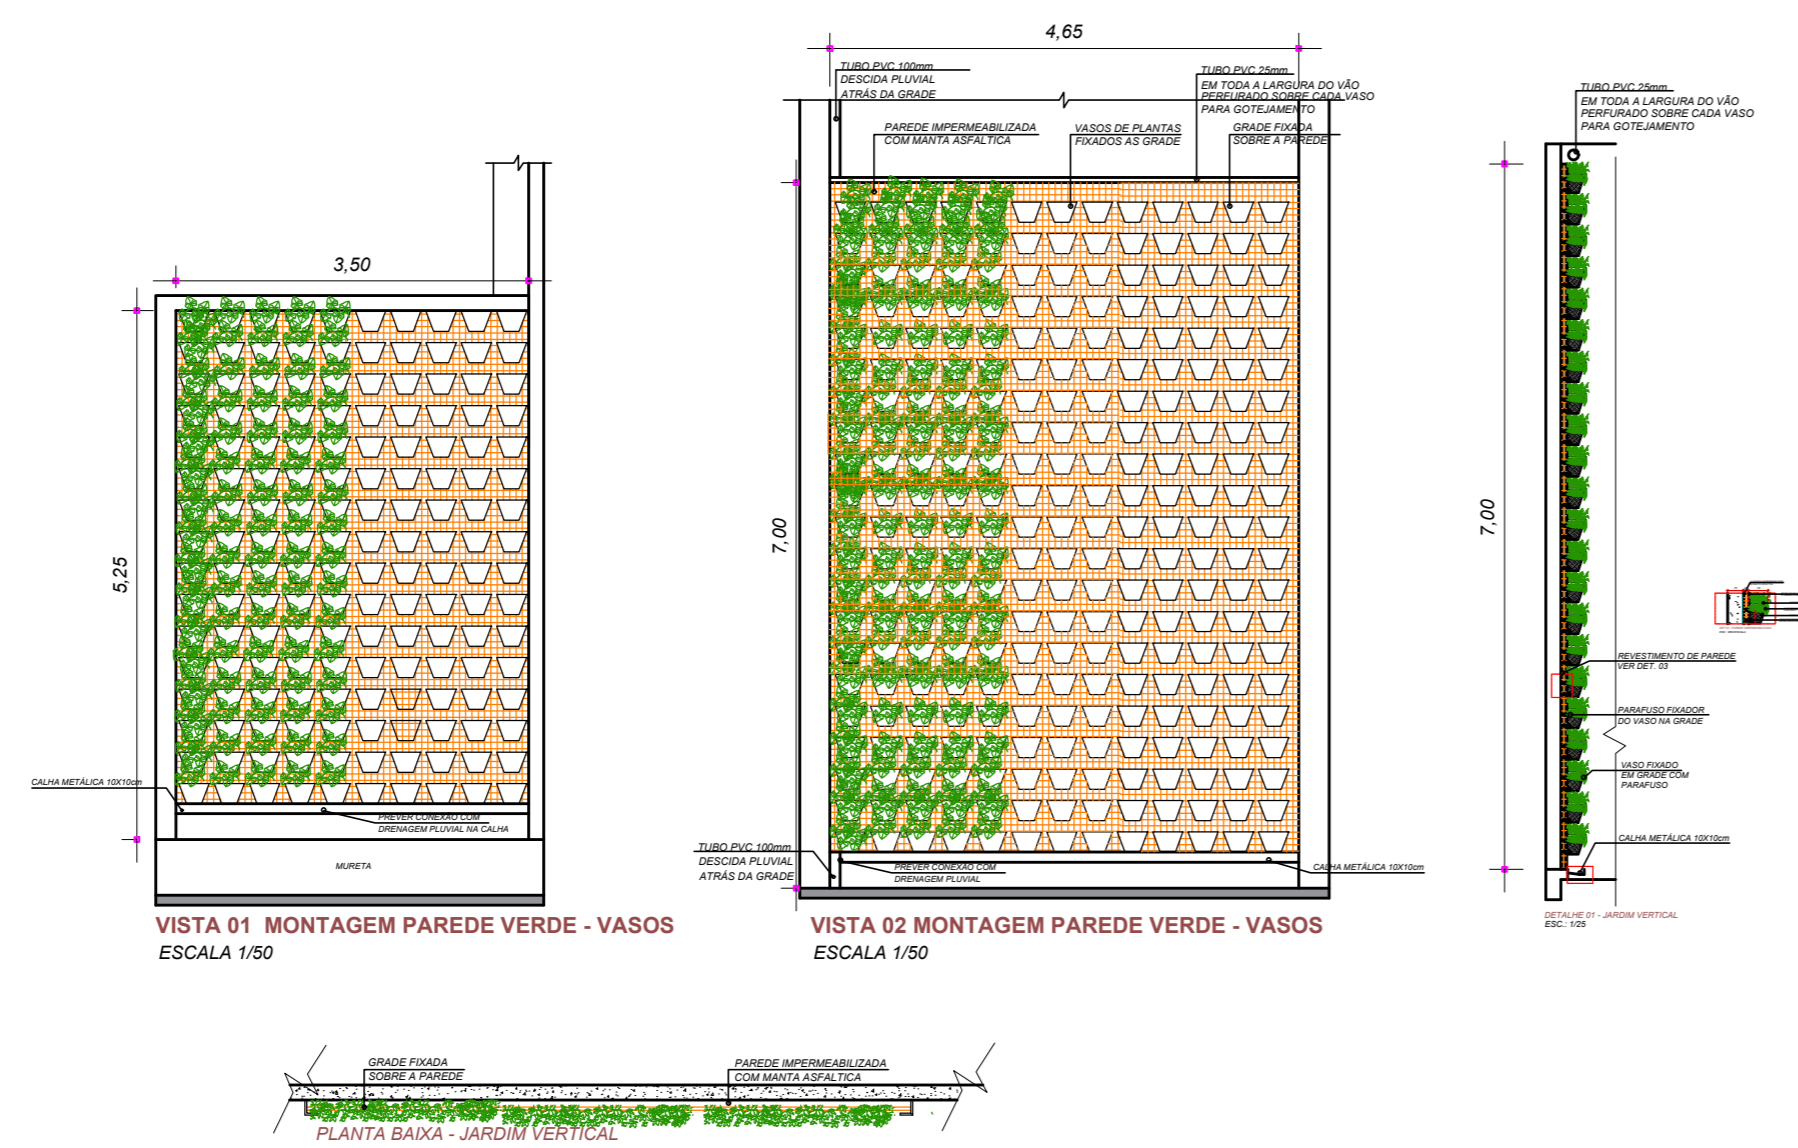

VISTA 01 MONTAGEM PAREDE VERDE - VASOS
ESCALA 1/50

VISTA 02 MONTAGEM PAREDE VERDE - VASOS
ESCALA 1/50

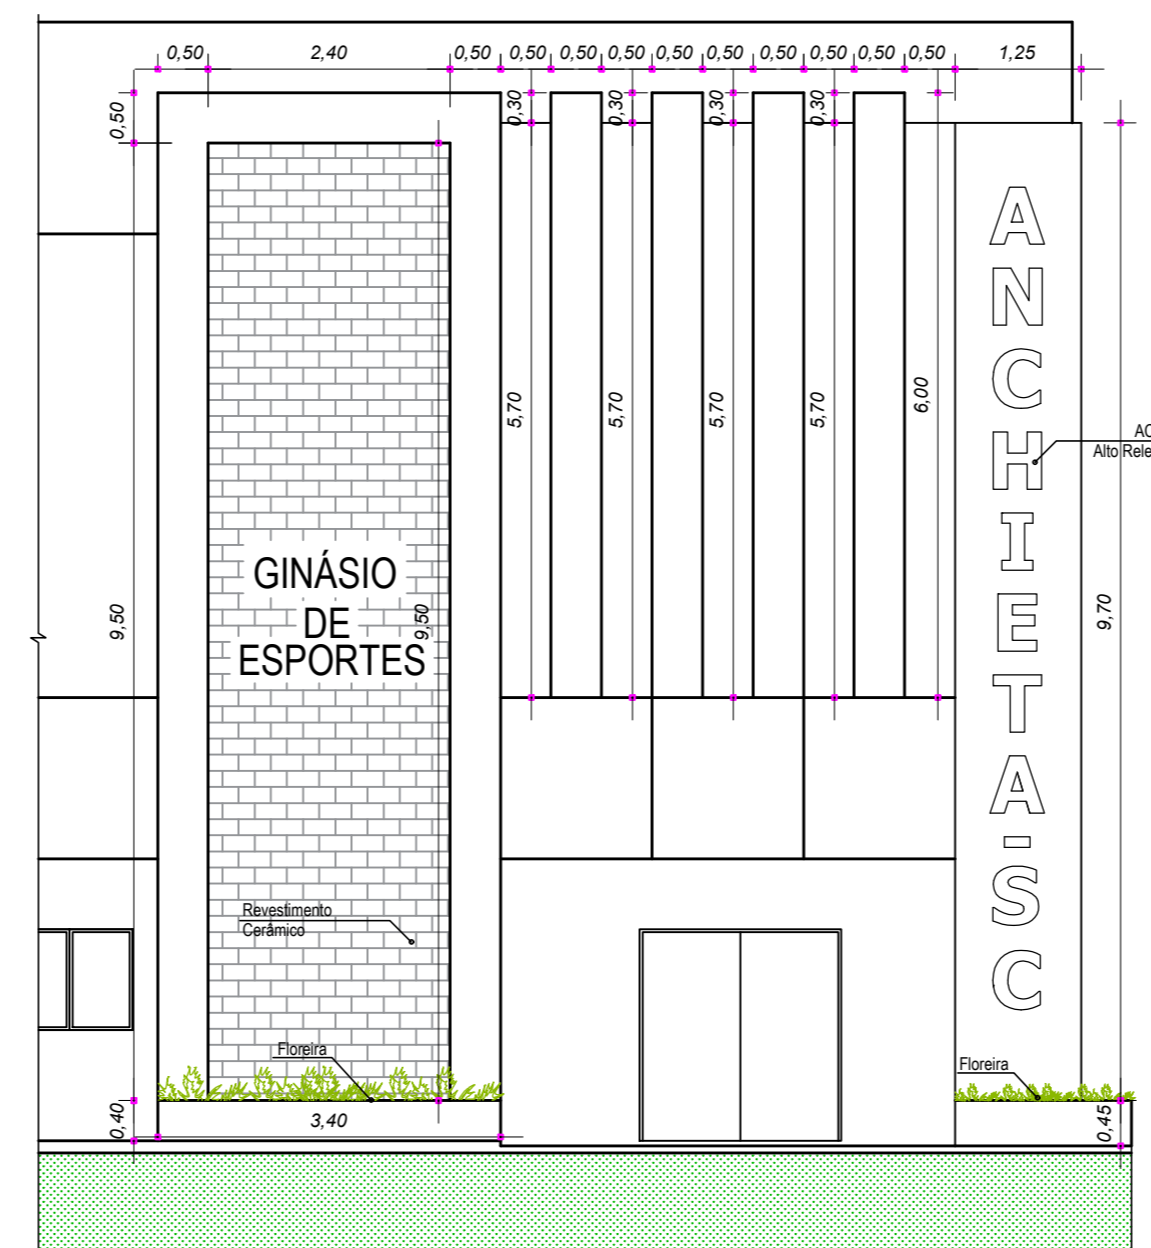


DETALHE FACHADA FRONTAL
ESCALA 1/75

OBS.: TODAS AS UNIDADES DE MEDIDA DO PRESENTE PROJETO ESTÃO EM METROS.
CARIMBOS / APROVAÇÕES

É PROIBIDA A REPRODUÇÃO TOTAL OU PARCIAL DESTA PROJETO, SEM A AUTORIZAÇÃO DA EMPRESA PROJETISTA.
LEI Nº 5194 DE 24/12/1966 (ART. 17 E 18) / LEI 9610 DE 19/02/98 (ART. 7 INCISO X)

EMPRESA CONTRATADA	RESPONSÁVEL TÉCNICO	PROPRIETÁRIOS
AZEVEDO PROJETOS E ACESSORIA CNPJ Nº: 31.219.623/0001-97	TIAGO PONATH ARQUITETO E URBANISTA CAU A121353-9	MUNICÍPIO DE ANCHIETA PROPRIETÁRIO CNPJ Nº: 83.024.687/0001-22
OBRA / ENDEREÇO GINÁSIO DE ESPORTES RUA OLÍMPIO DAL MAGRO S/N, CENTRO - MUNICÍPIO DE ANCHIETA/SC		
PROPRIETÁRIO MUNICÍPIO DE ANCHIETA		
PROJETO ARQUITETÔNICO		
AUTORIA	DES	Aprovado
TIAGO PONATH ARQUITETO E URBANISTA CAU A121353-9	428.3756-1733	
CONTEÚDO DA PRANCHA	ESCALA	INDICADA
- CORTE D-D - FACHADA FRONTAL	DATA	SETEM/2021
REV	PROJETO	FASE
00	EXE	PE
FOLHA	04	TOTAL
		13

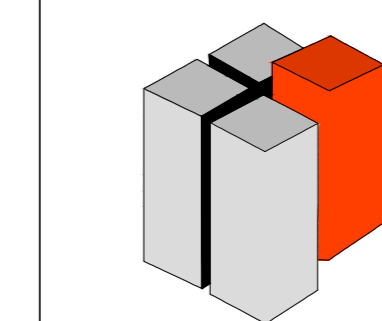

AZEVEDO
PROJETOS E ACESSORIA