


FACHADA LATERAL
ESCALA 1/75

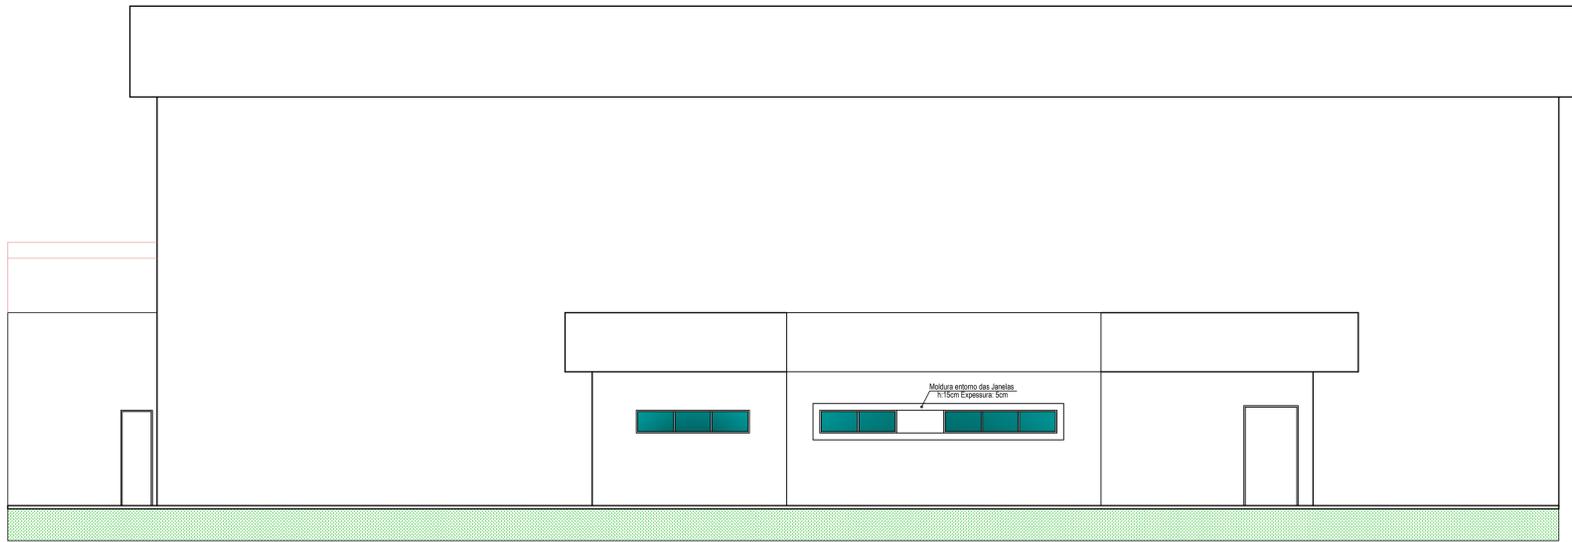


FACHADA FUNDOS
ESCALA 1/75

OBS.: TODAS AS UNIDADES DE MEDIDA DO PRESENTE PROJETO ESTÃO EM METROS.
CARIMBOS / APROVAÇÕES

É PROIBIDA A REPRODUÇÃO TOTAL OU PARCIAL DESTE PROJETO, SEM A AUTORIZAÇÃO DA EMPRESA PROJETISTA.
LEI Nº 5194 DE 24/12/1966 (ART. 17 E 18) / LEI 9610 DE 19/02/98 (ART. 7 INCISO X)

EMPRESA CONTRATADA	RESPONSÁVEL TÉCNICO	PROPRIETÁRIOS
AZEVEDO PROJETOS E ASSESSORIA CNPJ Nº: 31.219.623/0001-97	TIAGO PONATH ARQUITETO E URBANISTA CAU/A121353-9	MUNICÍPIO DE ANCHIETA PROPRIETÁRIO CNPJ Nº: 83.024.687/0001-22
OBRA / ENDEREÇO		
GINÁSIO DE ESPORTES RUA OLÍMPIO DAL MAGRO S/N, CENTRO - MUNICÍPIO DE ANCHIETA/SC		
PROPRIETÁRIO		
MUNICÍPIO DE ANCHIETA		
PROJETO		
ARQUITETÔNICO		
AUTORIA	DES	Aprovado
TIAGO PONATH ARQUITETO E URBANISTA CAU/A121353-9	ESCALA	428.3756-1733
	INDICADA	
	DATA	SETEM/2021
CONTEÚDO DA PRANCHA		REV. PROJETO FASE FOLHA TOTAL
- CORTE D-D - FACHADA FRONTAL		00 EXE PE 05 13

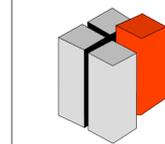

AZEVEDO
Projetos e Assessoria