


**PLANTA DE SITUAÇÃO**  
ESCALA 1:500

**QUADRO DE ESTATÍSTICA**

TIPO	DESCRIÇÃO	TOTAL
100	PROJEÇÃO SOBRE O PLANO DE CONSTRUÇÃO NO PLANO HORIZONTAL	1.992,00m²
100	ÁREA TOTAL DO LOTE	6.554,00m²
100	TAXA DE OCUPAÇÃO	30,70%

**RUA VEREADOR GERALDO GARLET**

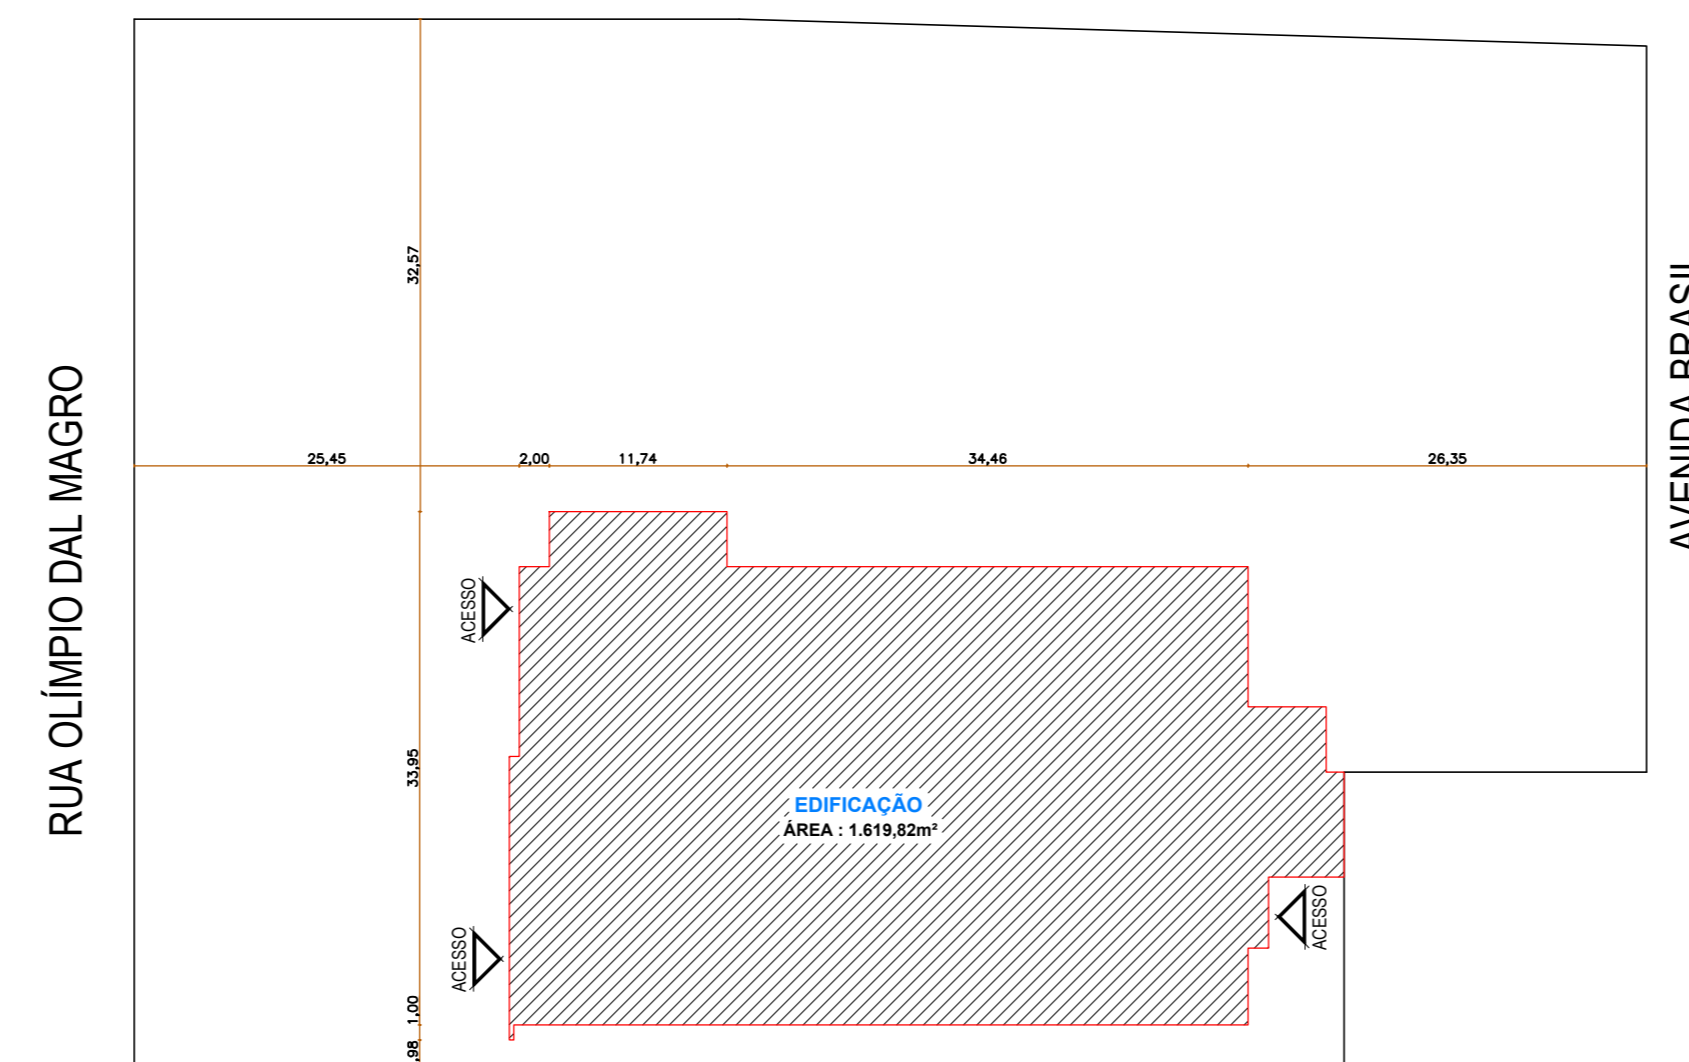

**PLANTA DE LOCALIZAÇÃO**  
ESCALA 1:500

OBS.: TODAS AS UNIDADES DE MEDIDA DO PRESENTE PROJETO ESTÃO EM METROS.  
CARIMBOS / APROVAÇÕES

É PROIBIDA A REPRODUÇÃO TOTAL OU PARCIAL DESTA PROJETO, SEM A AUTORIZAÇÃO DA EMPRESA PROJETISTA.  
LEI Nº 5194 DE 24/12/1966 (ART. 17 E 18) / LEI 9610 DE 19/02/98 (ART. 7 INCISO X)

EMPRESA CONTRATADA	RESPONSÁVEL TÉCNICO	PROPRIETÁRIOS
AZEVEDO PROJETOS E ASSESSORIA CNPJ Nº: 31.219.623/0001-97	TIAGO PONATH ARQUITETO E URBANISTA CAU A121353-9	MUNICÍPIO DE ANCHIETA PROPRIETÁRIO CNPJ Nº: 83.024.687/0001-22

OBRA / ENDEREÇO  
**GINÁSIO DE ESPORTES**  
RUA OLÍMPIO DAL MAGRO S/N, CENTRO - MUNICÍPIO DE ANCHIETA/SC

PROPRIETÁRIO  
MUNICÍPIO DE ANCHIETA

PROJETO  
ARQUITETÔNICO

AUTORIA	DES	APROVADO
TIAGO PONATH ARQUITETO E URBANISTA CAU A121353-9	429.2126-1733	1733
	ESCALA	INDICADA
	DATA	SETEM/2021



CONTEÚDO DA PRANCHA  
- PLANTA DE SITUAÇÃO  
- PLANTA DE LOCALIZAÇÃO

REV	PROJETO	FASE	FOLHA	TOTAL
00	EXE	PE	07	13