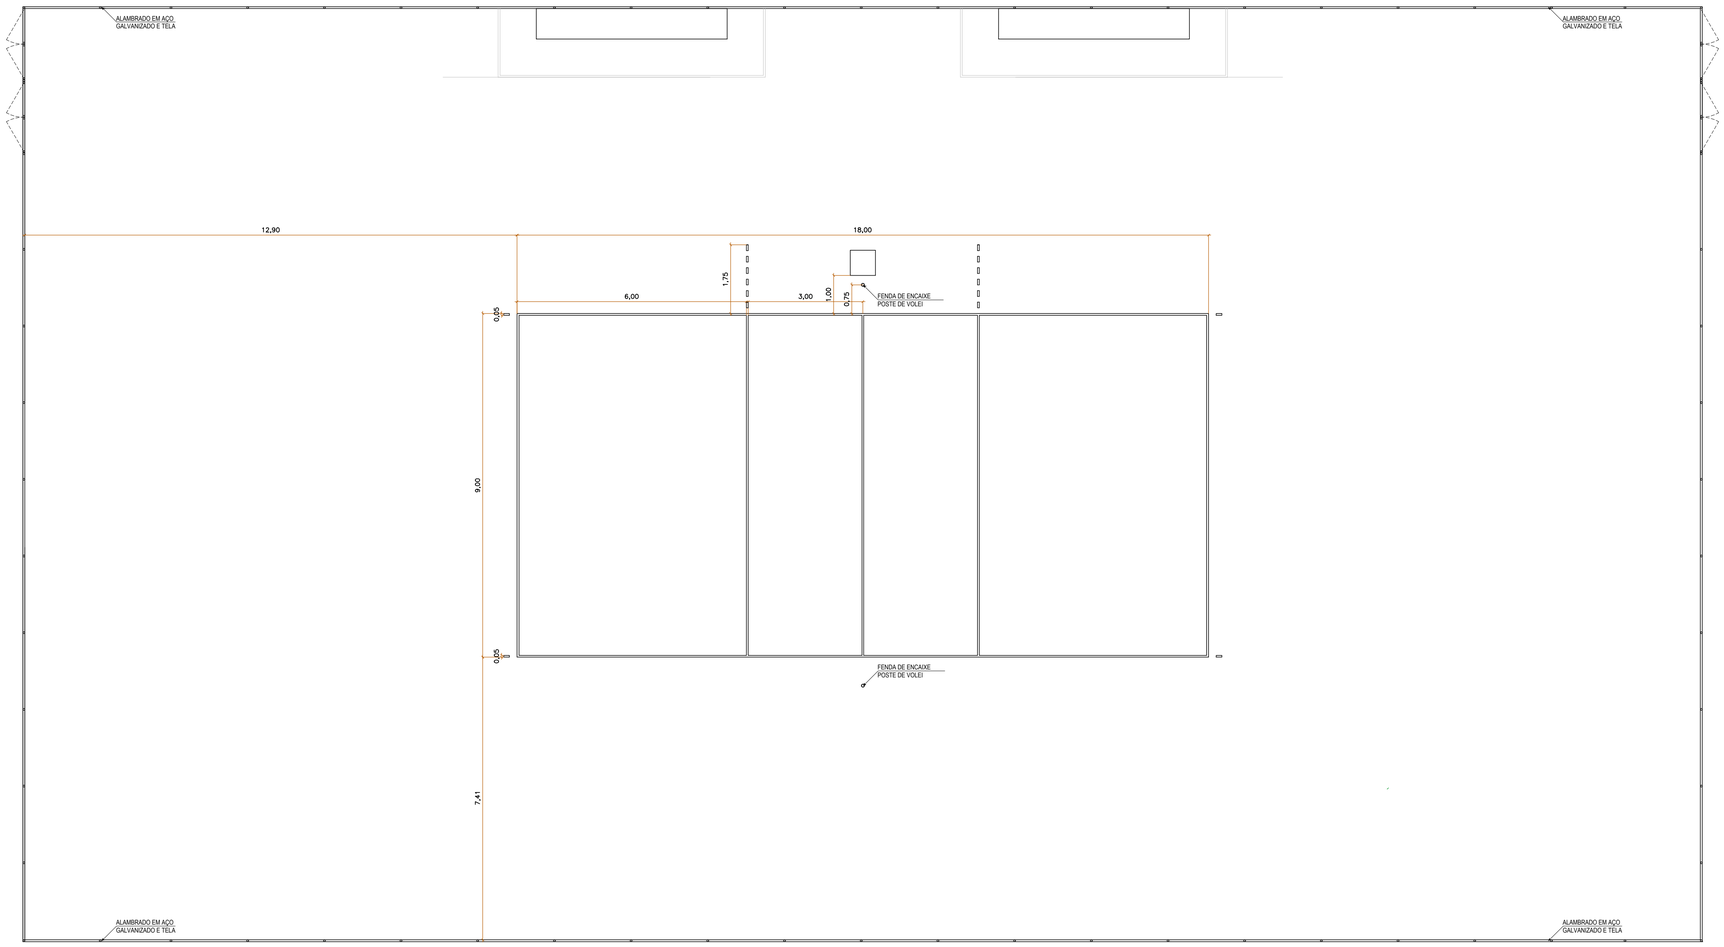

QUADRA ESPORTIVA - QUADRA DE VOLEIBOL

ESCALA 1/75

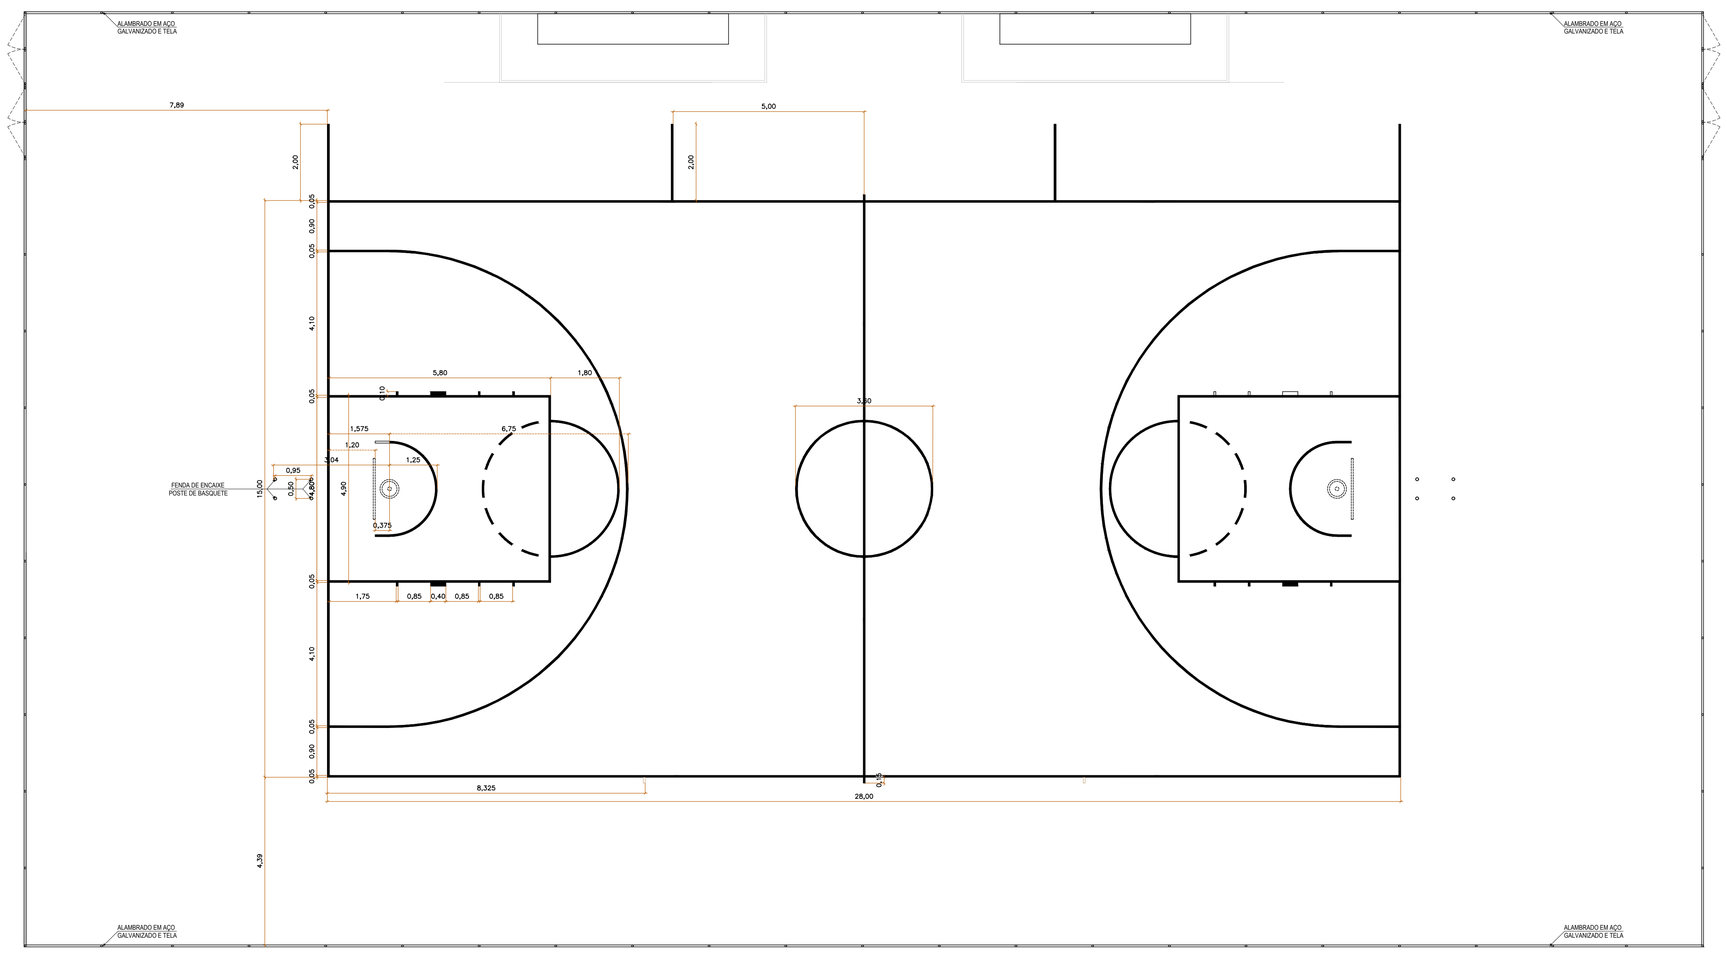

QUADRA ESPORTIVA - QUADRA DE BASQUETEBOL

ESCALA 1/75

OBS.: TODAS AS UNIDADES DE MEDIDA DO PRESENTE PROJETO ESTÃO EM METROS.
CARIMBOS / APROVAÇÕES

É PROIBIDA A REPRODUÇÃO TOTAL OU PARCIAL DESTE PROJETO, SEM A AUTORIZAÇÃO DA EMPRESA PROJETISTA.
LEI Nº 5194 DE 24/12/1966 (ART. 17 E 18) / LEI 9610 DE 19/02/98 (ART. 7 INCISO X)

EMPRESA CONTRATADA	RESPONSÁVEL TÉCNICO	PROPRIETÁRIOS
AZEVEDO PROJETOS E ASSESSORIA CNPJ Nº: 31.219.650/0001-97	TIAGO PONATH ARQUITETO E URBANISTA CAU A121353-9	MUNICÍPIO DE ANCHIETA PROPRIETÁRIO CNPJ Nº: 83.024.687/0001-22

OBRA / ENDEREÇO
GINÁSIO DE ESPORTES
RUA OLÍMPIO DAL MAGRO S/N, CENTRO - MUNICÍPIO DE ANCHIETA/SC

PROPRIETÁRIO
MUNICÍPIO DE ANCHIETA

PROJETO
ARQUITETÔNICO

AUTORIA
TIAGO PONATH
ARQUITETO E URBANISTA
CAU A121353-9

DES. Azevedo (49) 3198-1733
ESCALA INDICADA
DATA SETEM/2021

AZEVEDO projetos e assessoria

CONTEÚDO DA PRANCHA
- CORTE O-D
- FACHADA FRONTAL

REV.	PROJETO	FASE	FOLHA	TOTAL
00	EXE	PE	12	13