


Nome	Seção (cm)	X (cm)	Y (cm)	Pilar	Carga Máx. (t)	Carga Mín. (t)
P1	14x30	445.50	3486.55	8.0	5.0	
P2	20x30	934.70	3483.55	8.3	7.6	
P3	14x30	1422.95	3486.55	4.7	3.9	
P4	22x32	73.50	3117.55	3.9	2.2	
P5	30x50	445.00	3140.05	52.4	51.2	
P6	30x50	934.70	3140.05	48.1	47.1	
P7	30x50	1426.95	3140.05	48.2	46.2	
P8	30x50	1919.15	3140.05	45.4	44.9	
P9	30x50	2411.40	3140.05	45.4	44.9	
P10	30x50	2903.60	3140.05	45.4	44.9	
P11	30x50	3395.85	3140.05	45.4	44.9	
P12	30x50	3888.05	3140.05	45.4	44.9	
P13	30x50	4380.30	3140.05	45.4	44.9	
P14	30x50	4870.00	3140.05	45.3	44.9	
P15	20x40	81.50	2721.55	5.9	5.0	
P16	30x50	445.00	2631.70	16.5	15.3	
P17	30x50	4870.00	2631.70	12.7	11.6	
P18	14x30	73.50	2341.05	7.6	6.9	
P19	14x30	5021.50	2194.00	4.4	3.5	
P20	14x30	5391.50	2186.00	4.6	4.1	
P21	30x50	445.00	2123.35	16.7	15.5	
P22	30x50	4870.00	2123.35	13.8	12.4	
P23	20x40	21.50	1864.55	10.2	8.9	
P24	14x30	5021.50	1784.00	8.2	6.9	
P25	14x35	5501.00	1784.00	5.9	5.3	
P26	30x50	445.00	1615.00	17.5	16.0	
P27	30x50	4870.00	1615.00	13.6	12.6	
P28	14x30	5021.50	1514.00	7.6	6.6	
P29	14x30	5501.50	1514.00	8.2	7.3	
P30	14x40	8.50	1339.55	10.8	9.9	
P31	30x50	445.00	1106.70	17.1	15.6	
P32	30x50	4870.00	1106.70	15.3	12.4	
P33	14x30	5021.50	1086.00	10.9	8.2	
P34	14x35	5501.00	1086.00	6.0	5.4	
P35	20x40	11.50	764.55	15.0	8.0	
P36	20x40	11.50	597.55	13.3	5.1	
P37	30x50	445.00	598.35	22.3	15.3	
P38	30x50	4870.00	598.35	29.9	27.7	
P39	14x30	5013.50	624.85	4.5	2.7	
P40	30x40	697.50	490.00	4.0	2.0	
P41	30x50	934.70	490.00	15.4	8.4	
P42	30x50	1426.95	490.00	18.7	8.6	
P43	30x50	1919.15	490.00	18.2	8.5	
P44	30x50	2411.40	490.00	18.1	8.6	
P45	30x50	2903.60	490.00	18.1	8.6	
P46	30x50	3395.85	490.00	18.2	8.6	
P47	30x50	3888.05	490.00	18.5	8.7	
P48	30x50	4380.30	490.00	10.2	4.8	
P49	27x40	15.00	103.50	16.1	2.8	
P50	30x50	445.00	90.00	49.0	45.7	
P51	30x40	697.50	120.00	8.4	6.4	
P52	30x50	934.70	90.00	53.4	48.3	
P53	30x50	1426.95	90.00	58.9	51.6	
P54	30x50	1919.15	90.00	58.7	51.6	
P55	30x50	2411.40	90.00	58.7	51.6	
P56	30x50	2903.60	90.00	58.7	51.6	
P57	30x50	3395.85	90.00	58.8	51.6	
P58	30x50	3888.05	90.00	58.9	51.7	
P59	30x50	4380.30	90.00	53.5	49.1	
P60	30x50	4870.00	90.00	47.0	46.5	
P61	28x27	15.00	14.50	12.9	1.4	

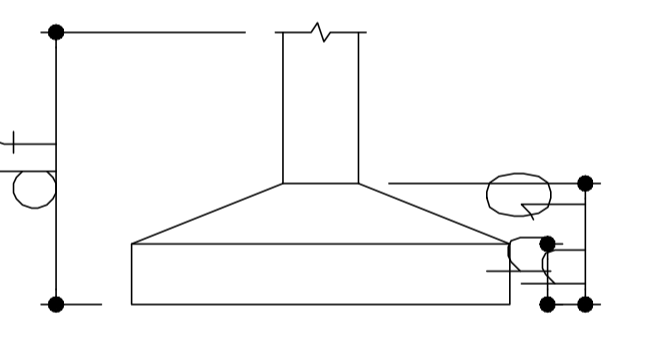

Obs: TODAS AS UNIDADES DE MEDIDA DO PRESENTE PROJETO ESTÃO EM METROS. CARIMBOS / APROVAÇÕES

É PROIBIDA A REPRODUÇÃO TOTAL OU PARCIAL DESTA PLANILHA SEM A AUTORIZAÇÃO DA EMPRESA PROJETISTA. LEI Nº 918 DE 2012 (ART. 17 E 18) / LEI Nº 10 DE 190398 (ART. 7 INCISO X)

EMPRESA CONTRATADA	RESPONSÁVEL TÉCNICO	PROPRIETÁRIO
AZEVEDO PROJETOS E ASSASSORIA	TIAGO PONATH	MUNICÍPIO DE ANCHIETA
CNPJ Nº: 29.855.001-87	ARQUITETO E URBANISTA CRL Nº: 21.103-3	CNPJ Nº: 21.103-3
<p>OBJETO DO PROJETO: GINÁSIO DE ESPORTES MUNICÍPIO DE ANCHIETA</p>		
<p>PROJETISTA: PROJETO ESTRUTURAL</p>		
AUTORIA	PROPRIETÁRIO	PROPRIETÁRIO
TIAGO PONATH	TIAGO PONATH	TIAGO PONATH
ARQUITETO E URBANISTA	ARQUITETO E URBANISTA	ARQUITETO E URBANISTA
CRL Nº: 21.103-3	CRL Nº: 21.103-3	CRL Nº: 21.103-3
DATA: OUT/2021	REV. PROJETO	FASE: FOLHA
CONTÉUDO DA PLANILHA: PLANTA DE LOCAÇÃO	00	EXE PE 01 45

PLANTA DE LOCAÇÃO
ESCALA: 1/75