
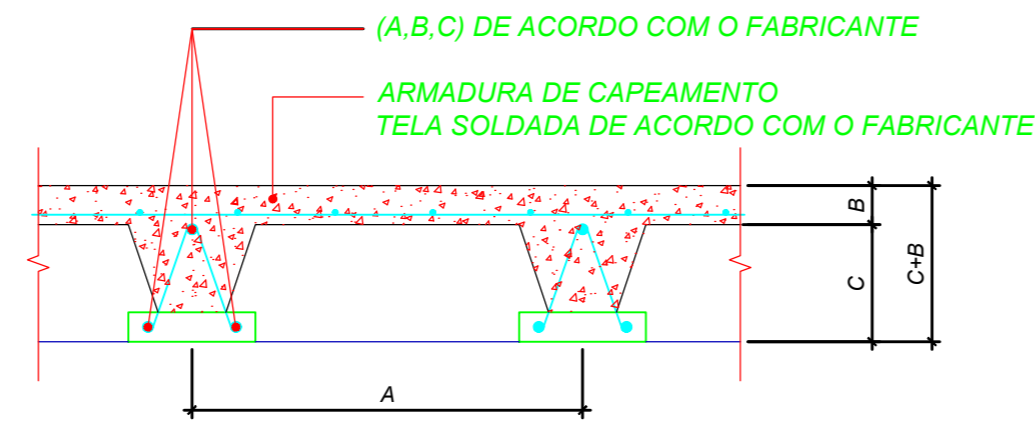


DETALHE 1

DET. DE NERVURA
ESCALA: 1/20


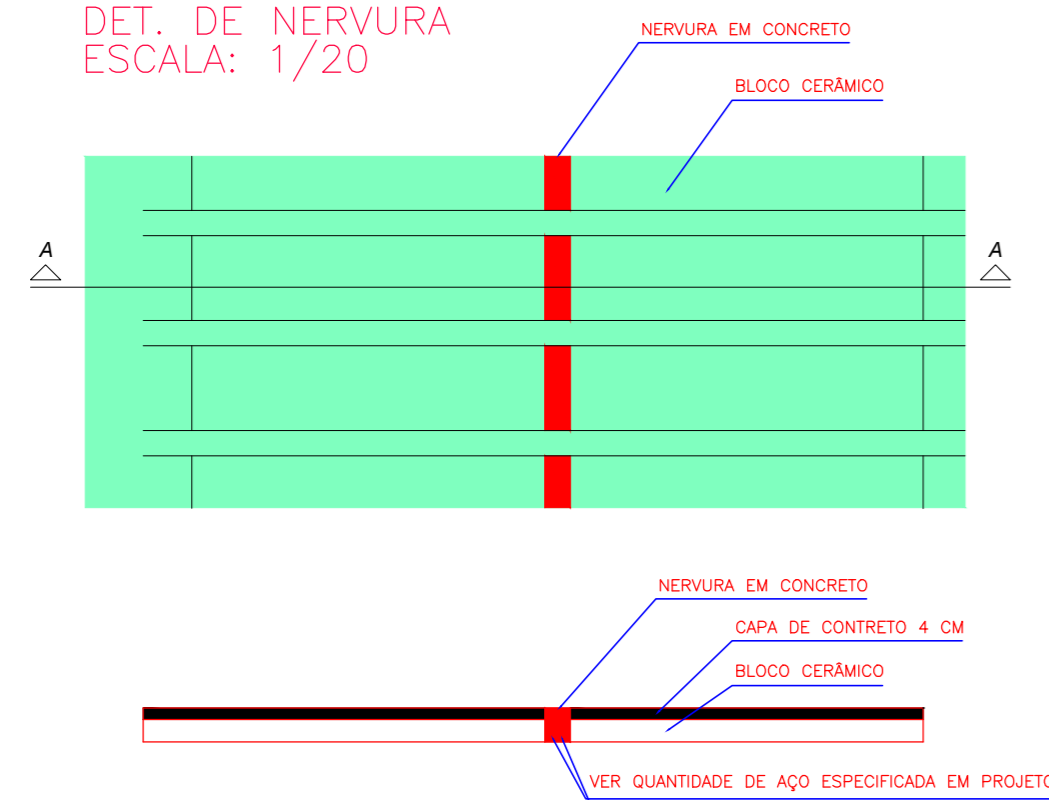


NOTAS PARA AS LAJES PREMOLDADAS:

1. ESTE PROJETO NÃO É PROJETO DE LAJES TRELIÇADAS. APENAS INDICA SENTIDO DE MONTAGEM E ARMAÇÃO CONSTRUTIVA.
2. AS LAJES DEVERÃO SER DIMENSIONADAS POR EMPRESA ESPECIALIZADA. APRESENTADO PROJETO E ART.
3. NO DIMENSIONAMENTO DAS LAJES, O PROJETISTA DEVERÁ OBSERVAR O CARREGAMENTO ADOTADO, BANHEIROS E PAREDES QUE FORAM ADMITIDAS NA LAJE (VER ARQUITETURA E FORMAS).
4. NO DIMENSIONAMENTO, AS DIMENSÕES AQUI SUGERIDAS PODERÃO SOFRER ALTERAÇÕES - A ALTURA INDICADA É ESTIMADA.
5. QUALQUER DÚVIDA OU MODIFICAÇÃO DO PROJETO FAVOR, SEMPRE CONSULTAR O PROJETISTA.
6. AS LAJES SERÃO DE RESPONSABILIDADE DA EMPRESA FABRICANTE.
7. O ENCHIMENTO SERÁ EM EPS - ISOPOR OU BLOCO CERÂMICO.
8. AS PLATIBANDAS NÃO FORAM CONSIDERADAS MARQUIZES, O FABRICANTE DEVERÁ APRESENTAR ARMAÇÃO NEGATIVA NO CAPEAMENTO.

ARMAÇÃO DAS LAJES TRELIÇADAS

Corte
SEM ESCALA

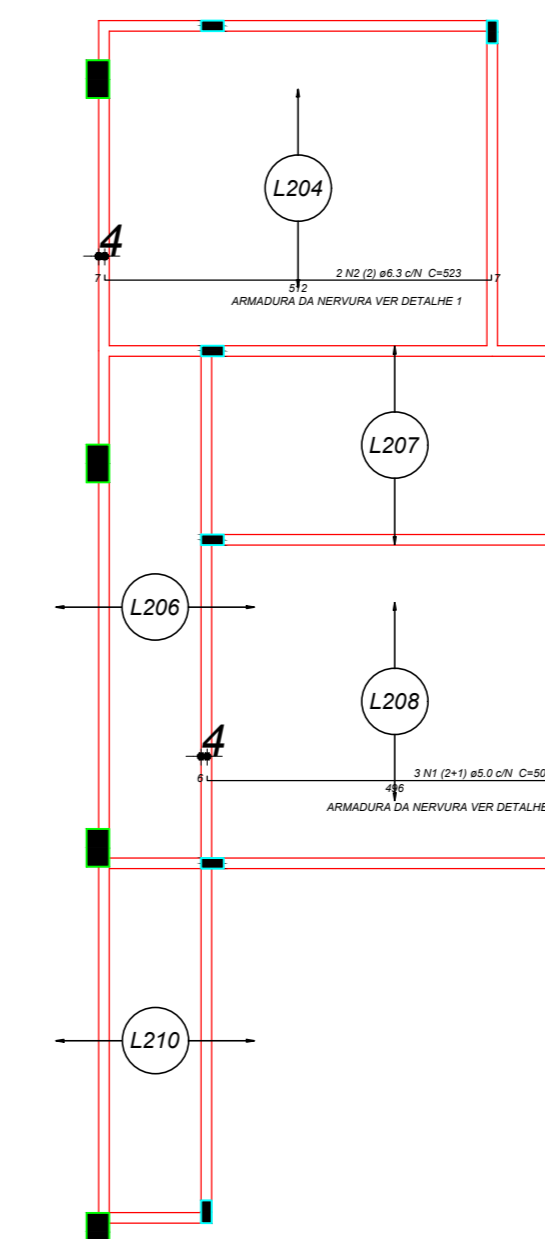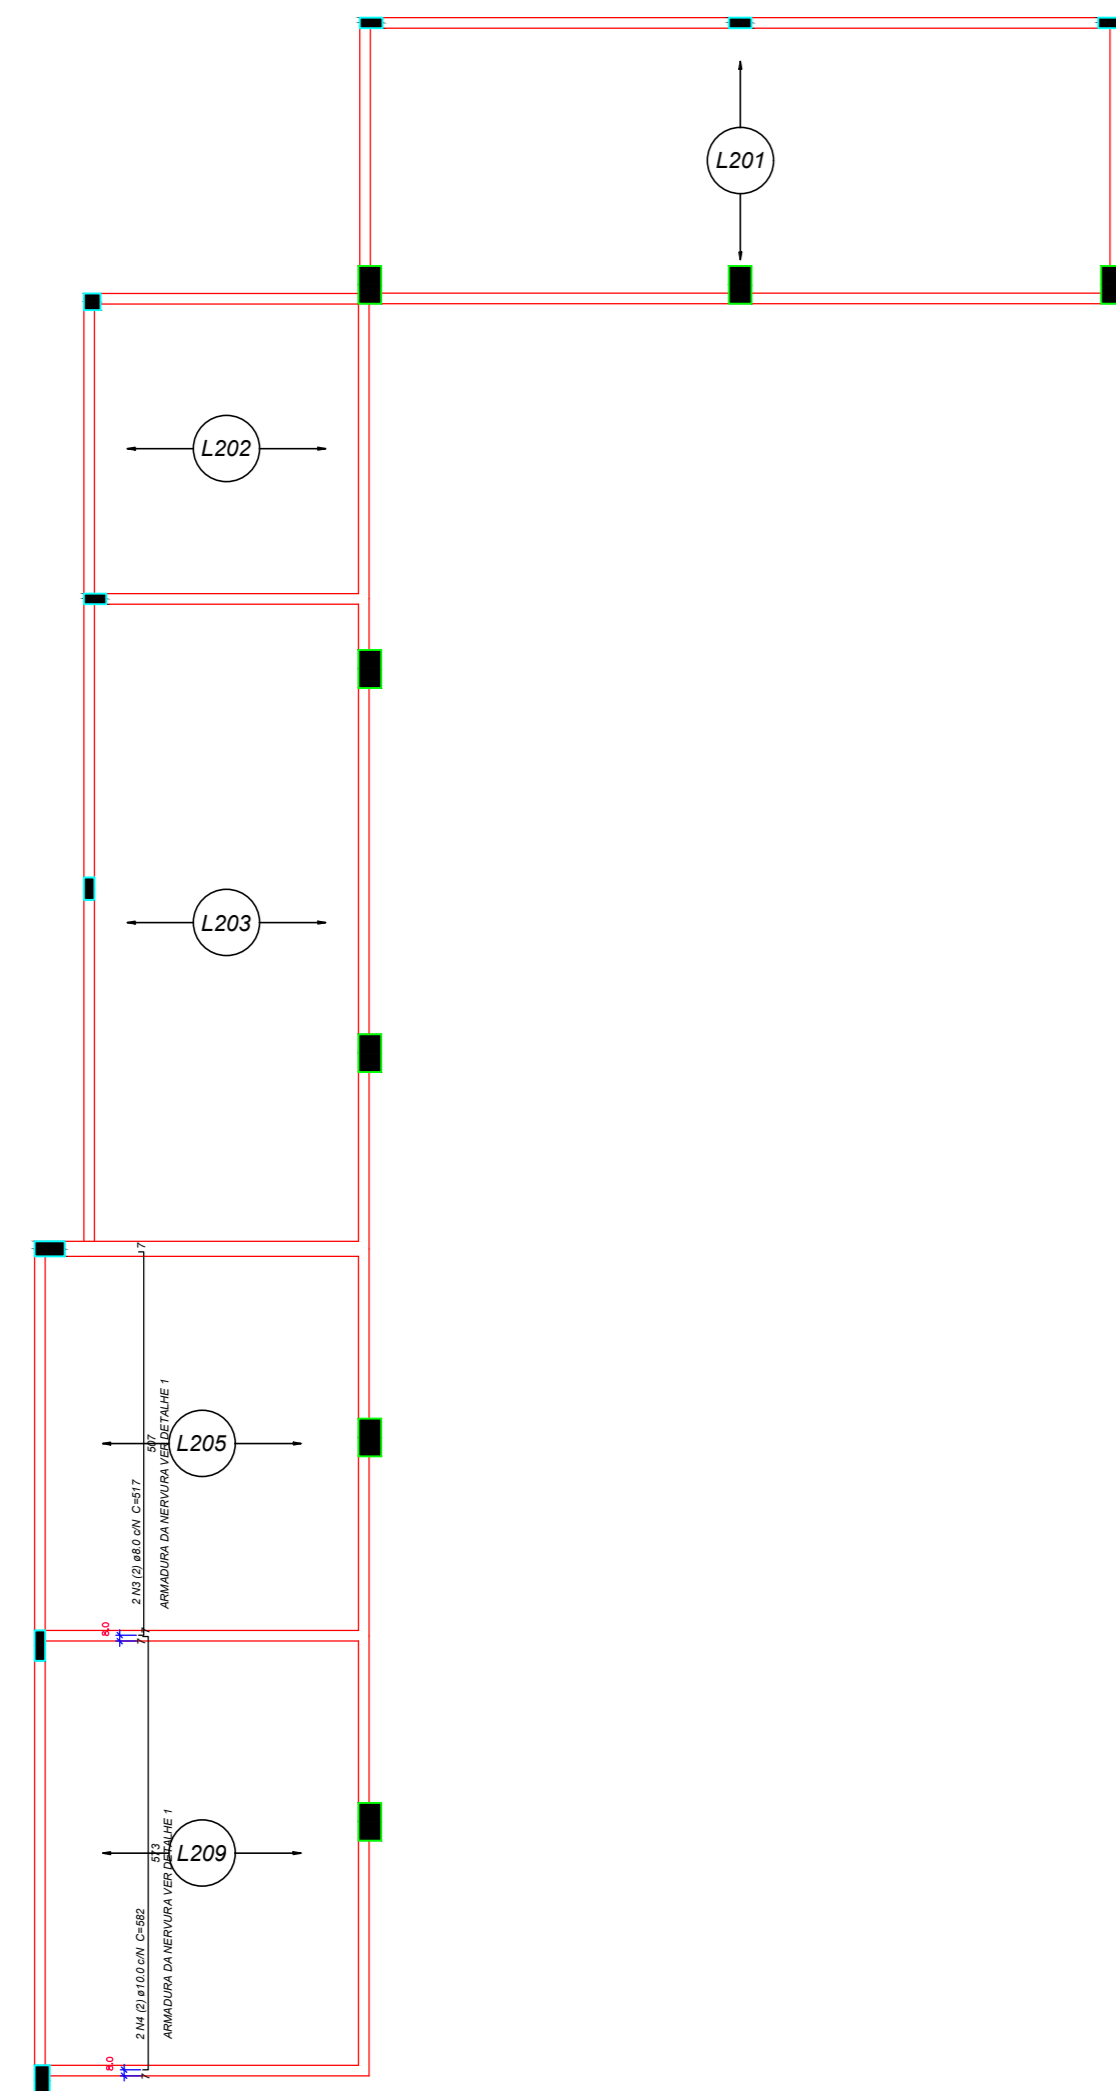

Armação positiva das lajes do pavimento LAJE DE COBERTURA
escala 1:50

Relação do aço

Positivos

AÇO	N	DIAM (mm)	QUANT (Barras)	UNIT (cm)	C. TOTAL (cm)
CA60	1	5.0	3	506	1518
CA50	2	6.3	2	523	1046
	3	8.0	2	517	1034
	4	10.0	2	582	1164

Resumo do aço

AÇO	DIAM (mm)	C. TOTAL (m)	QUANT + 10% (Barras)	PESO + 10% (kg)
CA50	6.3	10.5	1	2.8
	8.0	10.4	1	4.5
	10.0	11.7	2	7.9
CA60	5.0	15.2	2	2.6
PESO TOTAL (kg)				
CA50		15.2		
CA60		2.6		

Volume de concreto (C-25) = 9.75 m³

OBS.: TODAS AS UNIDADES DE MEDIDA DO PRESENTE PROJETO ESTÃO EM METROS.
CARIMBOS / APROVAÇÕES

É PROIBIDA A REPRODUÇÃO TOTAL OU PARCIAL DESTA PROJETO, SEM A AUTORIZAÇÃO DA EMPRESA PROJETISTA.
LEI Nº 5194 DE 24/12/1966 (ART. 17 E 18) / LEI 9610 DE 19/02/98 (ART. 7 INCISO X)

EMPRESA CONTRATADA	RESPONSÁVEL TÉCNICO	PROPRIETÁRIOS
AZEVEDO PROJETOS E ACESSORIA CNPJ Nº: 31.219.623/0001-97	TIAGO PONATH ARQUITETO E URBANISTA CAU A151353-9	MUNICÍPIO DE ANCHIETA PROPRIETÁRIO CNPJ Nº: 83.024.687/0001-22

OBRA / ENDEREÇO

GINÁSIO DE ESPORTES
RUA OLÍMPICO DAL MAGRO S/N, CENTRO - MUNICÍPIO DE ANCHIETA/SC

PROPRIETÁRIO
MUNICÍPIO DE ANCHIETA

PROJETO
PROJETO ESTRUTURAL

AUTORIA

TIAGO PONATH
ARQUITETO E URBANISTA
CAU A151353-9

DES. APROV. 428.3726-1733

ESCALA INDICADA

DATA OUT/2021

CONTEÚDO DA PRANCHA

- ARMADURA POSITIVA
LAJE DE COBERTURA
- DETALHES

REV. PROJETO FASE FOLHA TOTAL
00 | EXE | PE | 10 | 45

AZEVEDO
projetos e acessoria