

Relação do aço


AÇO	N	DIAM (mm)	QUANT (Barras)	UNIT (cm)	C.TOTAL (cm)
CA60	1	5.0	8	161	1288
	2	5.0	31	102	3162
	3	5.0	4	62	248
CA50	4	6.3	6	76	450
	5	6.3	2	83	166
	6	10.0	2	451	902
	7	10.0	2	321	642
	8	10.0	2	430	860

Resumo do aço

AÇO	DIAM (mm)	C.TOTAL (m)	QUANT + 10 % (Barras)	PESO + 10 % (kg)
CA50	6.3	6.2	1	1.7
CA60	10.0	24.1	3	16.3
CA60	5.0	47	5	8

PESO TOTAL (kg)
CA50 18
CA60 8

Volume de concreto (C-35) = 0.26 m³
Peso total = 652.8 kg

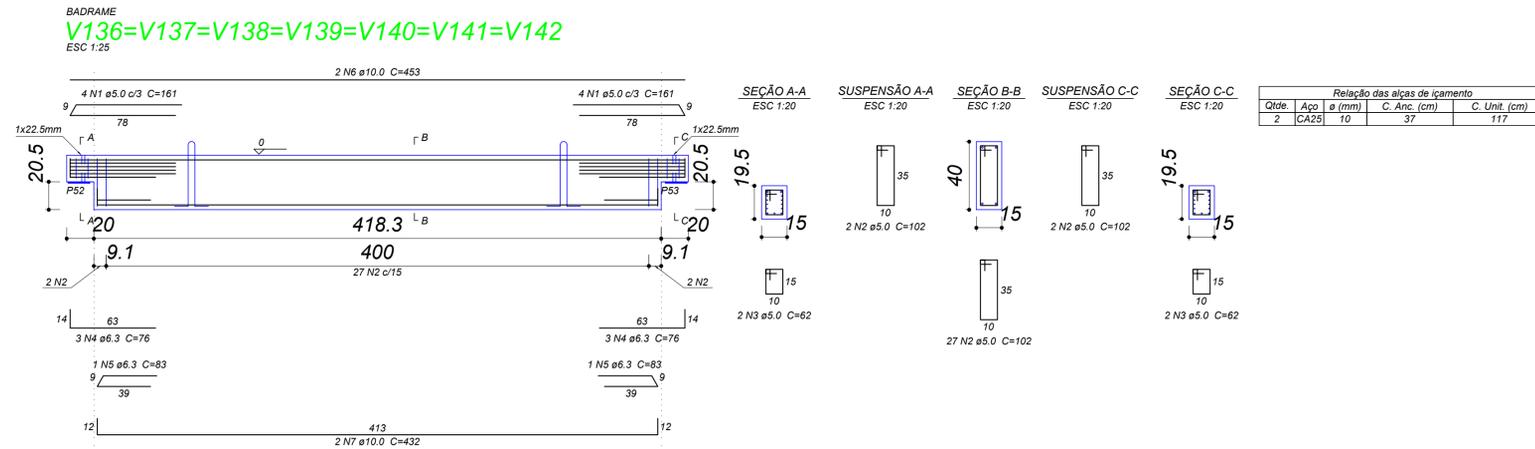

Relação do aço

AÇO	N	DIAM (mm)	QUANT (Barras)	UNIT (cm)	C.TOTAL (cm)
CA60	1	5.0	8	161	1288
	2	5.0	31	102	3162
	3	5.0	4	62	248
CA50	4	6.3	6	76	456
	5	6.3	2	83	166
	6	10.0	2	453	906
	7	10.0	2	432	864


Resumo do aço

AÇO	DIAM (mm)	C.TOTAL (m)	QUANT + 10 % (Barras)	PESO + 10 % (kg)
CA50	6.3	6.3	1	1.7
CA60	10.0	17.7	2	12
CA60	5.0	47	5	8

PESO TOTAL (kg)
CA50 13.7
CA60 8

Volume de concreto (C-35) = 0.26 m³
Peso total = 656.3 kg

NOTA: MULTIPLICA RESUMO DE MATERIAL PELA QUANTIDADE DE PEÇAS

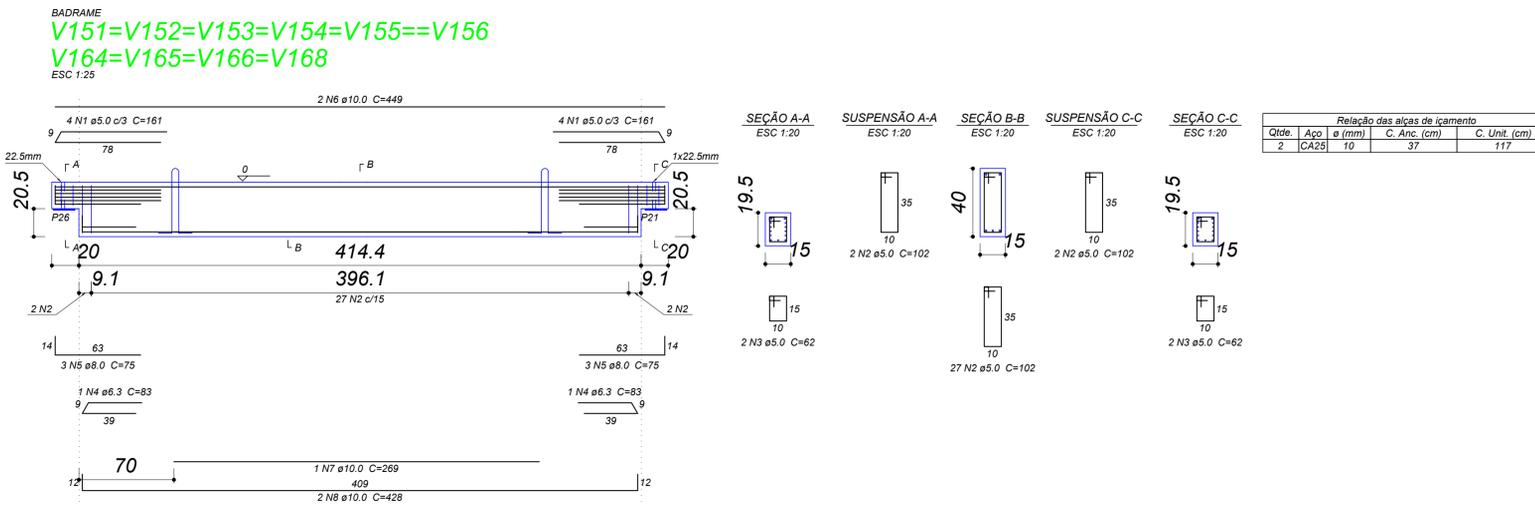

Relação do aço

AÇO	N	DIAM (mm)	QUANT (Barras)	UNIT (cm)	C.TOTAL (cm)
CA60	1	5.0	8	161	1288
	2	5.0	31	102	3162
	3	5.0	4	62	248
CA50	4	6.3	2	83	166
	5	6.0	6	75	450
	6	10.0	2	449	898
	7	10.0	1	269	269
	8	10.0	2	428	856

Resumo do aço

AÇO	DIAM (mm)	C.TOTAL (m)	QUANT + 10 % (Barras)	PESO + 10 % (kg)
CA50	6.3	1.7	1	0.4
CA50	8.0	4.5	1	2
CA60	10.0	20.3	2	13.7
CA60	5.0	47	5	8

PESO TOTAL (kg)
CA50 16.1
CA60 8

Volume de concreto (C-35) = 0.26 m³
Peso total = 650.77 kg

NOTA: MULTIPLICA RESUMO DE MATERIAL PELA QUANTIDADE DE PEÇAS

OBS.: TODAS AS UNIDADES DE MEDIDA DO PRESENTE PROJETO ESTÃO EM METROS. CARIMBOS / APROVAÇÕES

É PROIBIDA A REPRODUÇÃO TOTAL OU PARCIAL DESTA PROJETO, SEM A AUTORIZAÇÃO DA EMPRESA PROJETISTA. LEI Nº 5194 DE 24/12/1966 (ART. 17 E 18) / LEI 9610 DE 19/02/98 (ART. 7 INCISO X)

EMPRESA CONTRATADA	RESPONSÁVEL TÉCNICO	PROPRIETÁRIOS
AZEVEDO PROJETOS E ACESSORIA CNPJ Nº: 31.219.623/0001-97	TIAGO PONATH ARQUITETO E URBANISTA CAU A121353-9	MUNICÍPIO DE ANCHIETA PROPRIETÁRIO CNPJ Nº: 83.024.687/0001-22

GINÁSIO DE ESPORTES
RUA OLÍMPICO DAL MAGRO S/N, CENTRO - MUNICÍPIO DE ANCHIETA/SC

PROPRIETÁRIO: MUNICÍPIO DE ANCHIETA
PROJETO: PROJETO ESTRUTURAL

AUTORIA: TIAGO PONATH
ARQUITETO E URBANISTA
CAU A121353-9

DES: 026.3166-1733
ESCALA: INDICADA
DATA: OUT/2021

CONTEÚDO DA PRANCHA: VIGA BALDRAME PRÉMOLDADO

REV. PROJETO FASE FOLHA TOTAL
00 | EXE | PE | 26 | 45

