


BADRAMÉ
V163
ESC 1:25

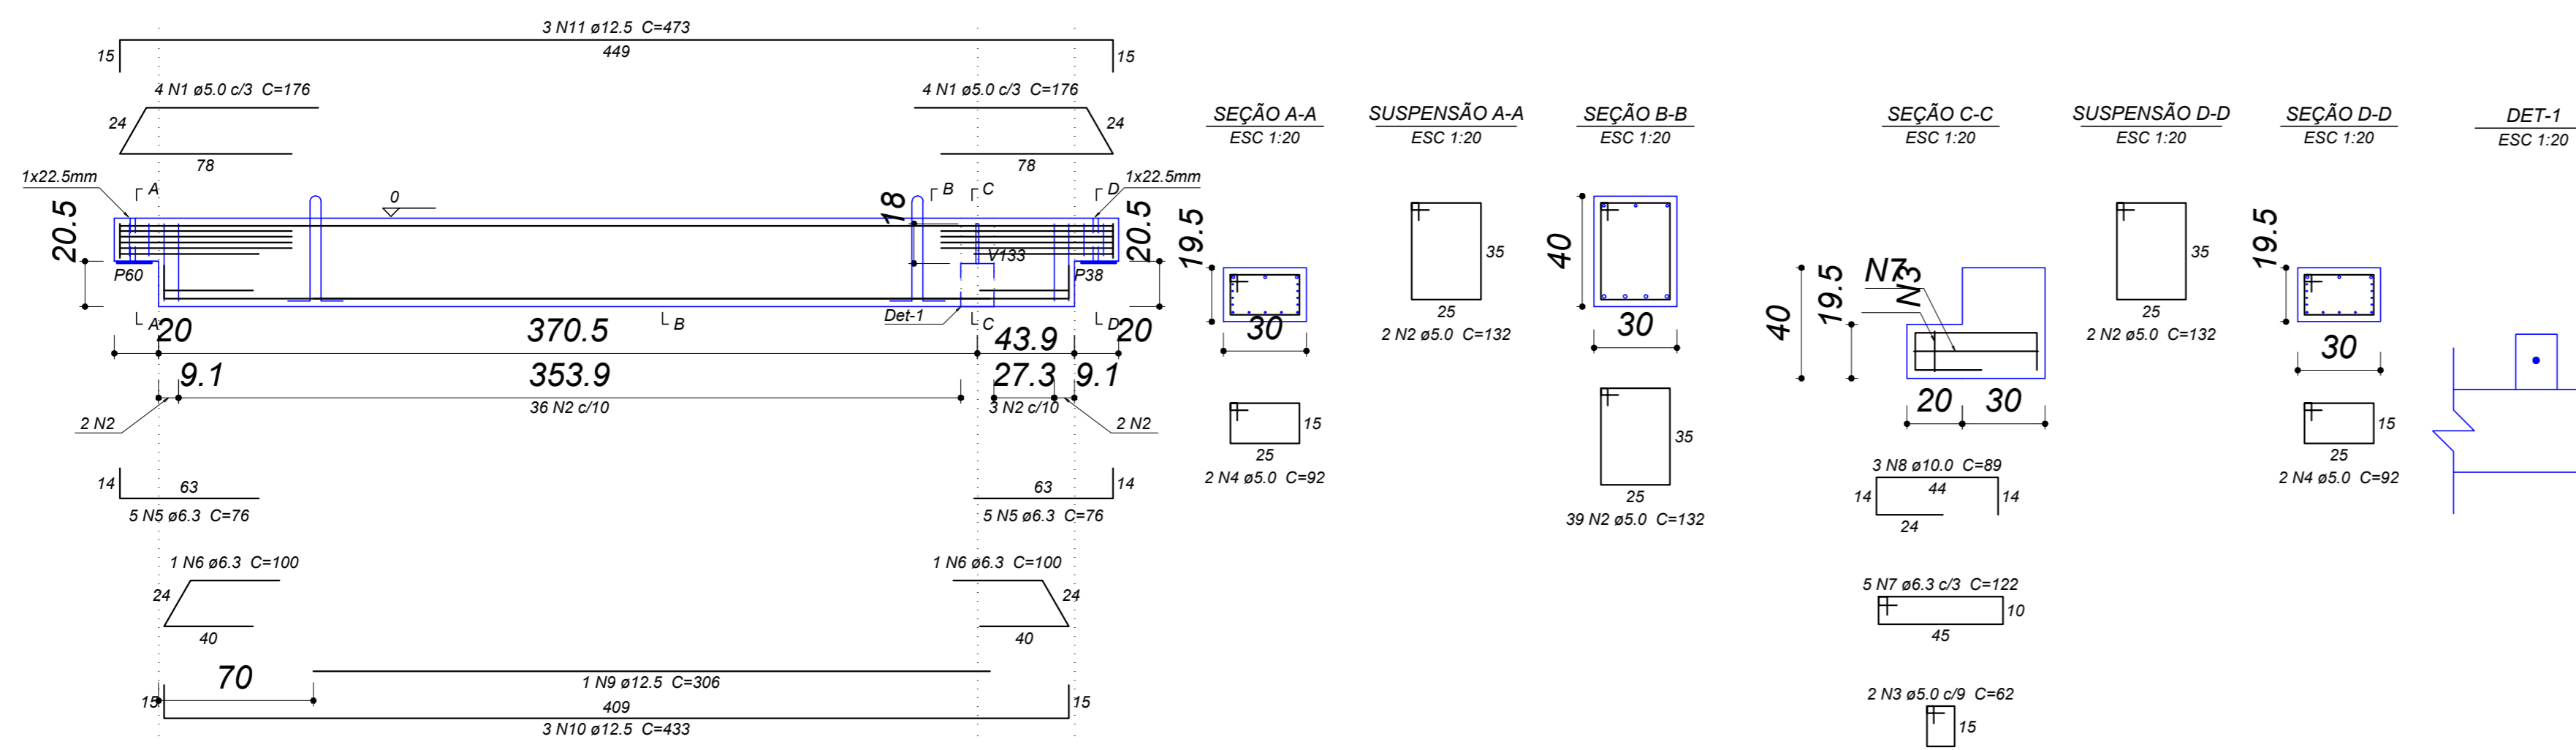

Nome	Quantidade	Aço	ø (mm)	Comp. (cm)
PA-1	4	CA25	12.5	35

Qtd.	Aço	ø (mm)	C. Anc. (cm)	C. Unit. (cm)
2	CA25	10	37	117

Relação do aço

AÇO	N	DIAM (mm)	QUANT (Barras)	UNIT (cm)	C.TOTAL (cm)
CA60	1	5.0	8	176	1408
	2	5.0	43	132	5676
	3	5.0	2	62	124
	4	5.0	4	92	368
CA50	5	6.3	10	76	760
	6	6.3	2	100	200
	7	6.3	5	122	610
	8	10.0	3	89	267
	9	12.5	1	306	306
	10	12.5	3	433	1299
	11	12.5	3	473	1419


Resumo do aço

AÇO	DIAM (mm)	C.TOTAL (m)	QUANT + 10 % (Barras)	PESO + 10 % (kg)
CA50	6.3	15.7	2	4.2
	10.0	2.7	1	1.8
	12.5	30.3	3	32
CA60	5.0	75.8	7	12.8
PESO TOTAL (kg)				
CA50				38.1
CA60				12.8

Volume de concreto (C-35) = 0.53 m³
Peso total = 1316.17 kg

OBS.: TODAS AS UNIDADES DE MEDIDA DO PRESENTE PROJETO ESTÃO EM METROS.
CARIMBOS / APROVAÇÕES

BADRAMÉ
V167
ESC 1:25

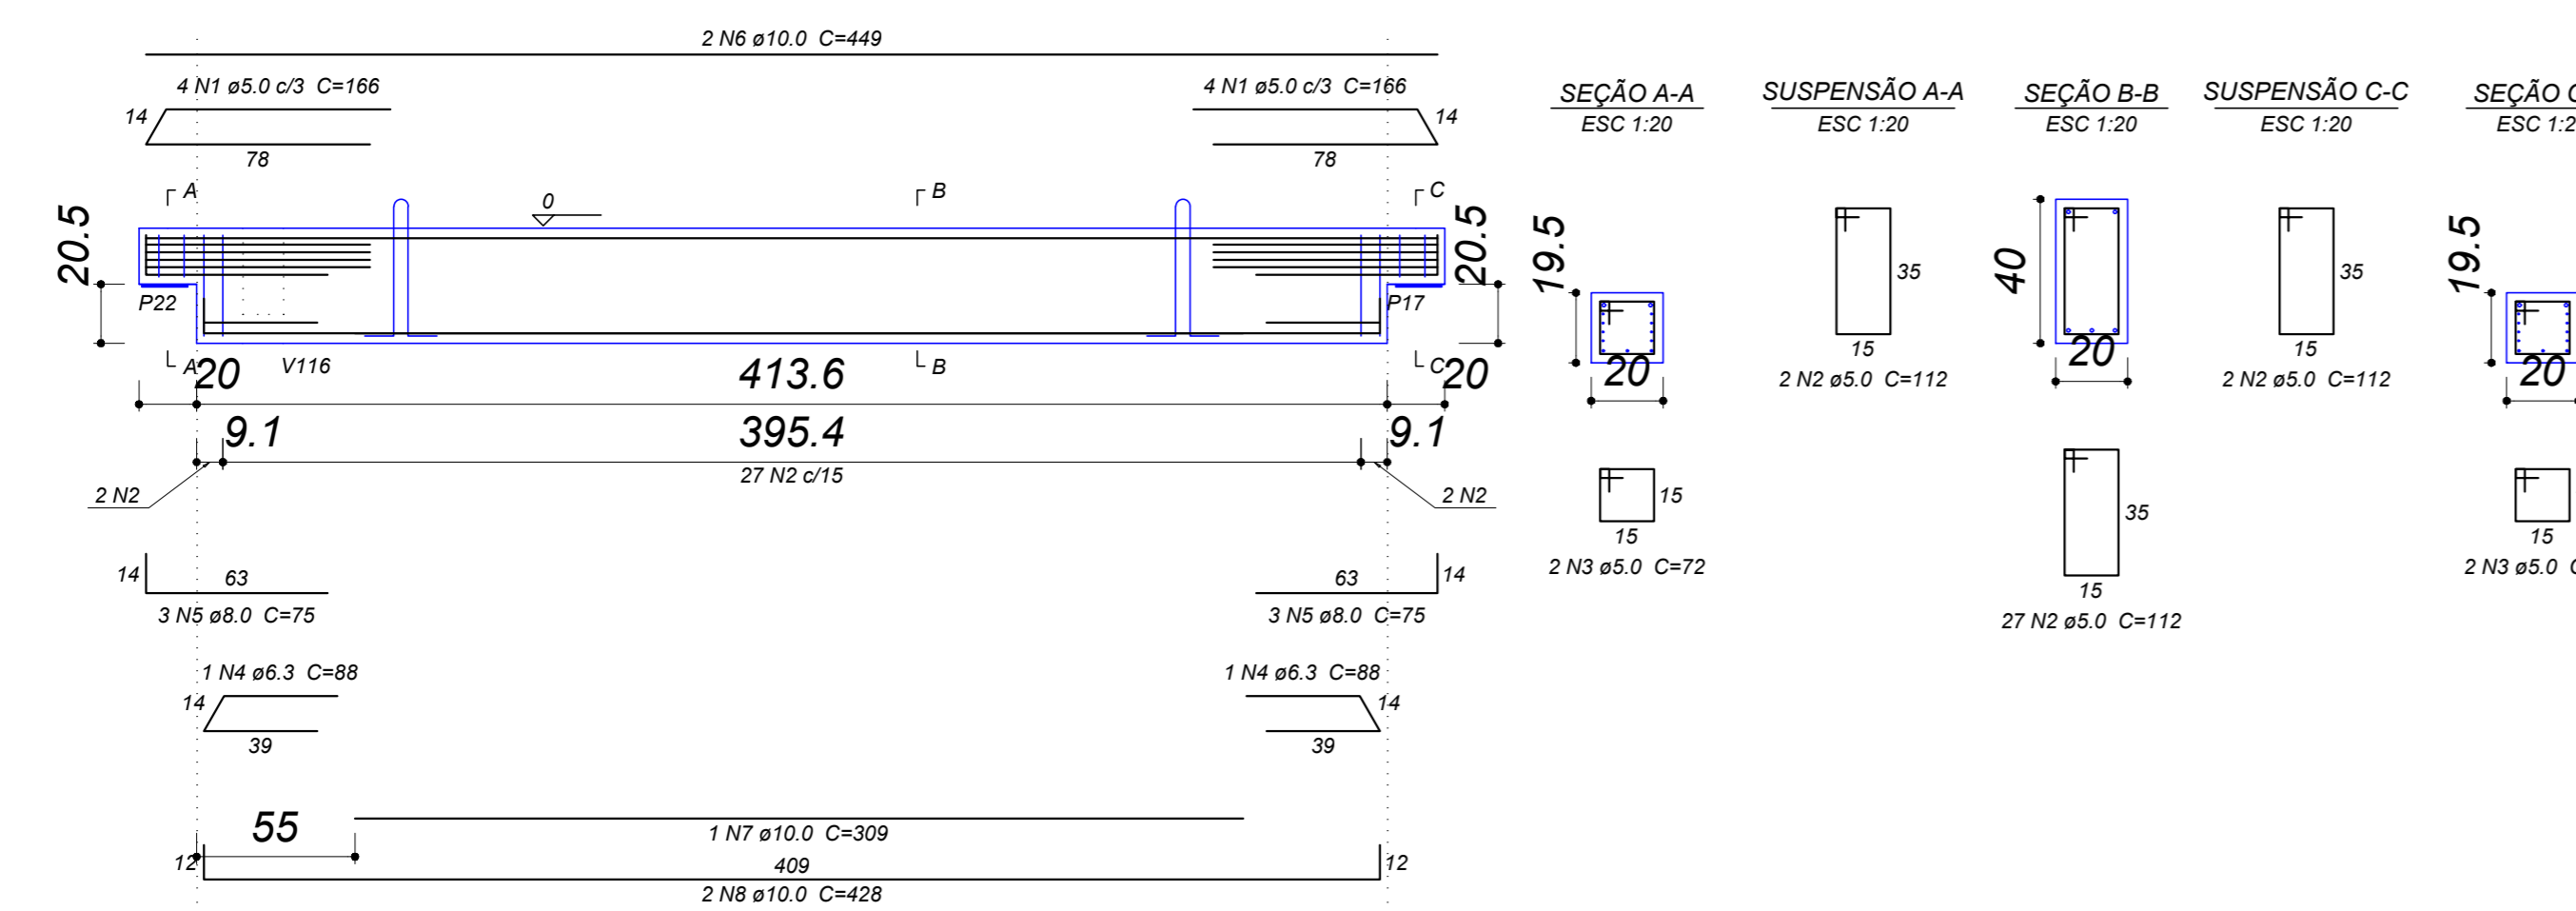

Qtd.	Aço	ø (mm)	C. Anc. (cm)	C. Unit. (cm)
2	CA25	10	37	117

Relação do aço

AÇO	N	DIAM (mm)	QUANT (Barras)	UNIT (cm)	C.TOTAL (cm)
CA60	1	5.0	8	166	1328
	2	5.0	31	112	3472
	3	5.0	4	72	288
CA50	4	6.3	2	88	176
	5	8.0	6	75	450
	6	10.0	2	449	898
	7	10.0	1	309	309
	8	10.0	2	428	856

Resumo do aço

AÇO	DIAM (mm)	C.TOTAL (m)	QUANT + 10 % (Barras)	PESO + 10 % (kg)
CA50	6.3	1.8	1	0.5
	8.0	4.5	1	2
	10.0	20.7	2	14
CA60	5.0	50.9	5	8.6
PESO TOTAL (kg)				
CA50				16.4
CA60				8.6

Volume de concreto (C-35) = 0.35 m³
Peso total = 866.34 kg

É PROIBIDA A REPRODUÇÃO TOTAL OU PARCIAL DESTA OBRA, SEM A AUTORIZAÇÃO DA EMPRESA PROJETISTA.
LEI Nº 5194 DE 24/12/1966 (ART. 17 E 18) / LEI 9610 DE 19/02/98 (ART. 7 INCISO X)

EMPRESA CONTRATADA	RESPONSÁVEL TÉCNICO	PROPRIETÁRIOS
AZEVEDO PROJETOS E ACESSORIA CNPJ Nº: 31.219.623/0001-97	TIAGO PONATH ARQUITETO E URBANISTA CAU A121353-9	MUNICÍPIO DE ANCHIETA PROPRIETÁRIO CNPJ Nº: 83.024.687/0001-22

GINÁSIO DE ESPORTES
RUA OLÍMPICO DAL MAGRO S/N, CENTRO - MUNICÍPIO DE ANCHIETA/SC

PROPRIETÁRIO:
MUNICÍPIO DE ANCHIETA

PROJETO:
PROJETO ESTRUTURAL

AUTORIA:
TIAGO PONATH
ARQUITETO E URBANISTA
CAU A121353-9

DES: Anchieta/SC
428.3726-1733

ESCALA: INDICADA

DATA: OUT/2021

CONTEÚDO DA PRANCHA:
- VIGA BALDRAME PRÉMOLDADA

REV. PROJETO FASE FOLHA TOTAL
00 | EXE | PE | 27 | 45

