




V169  
ESC 1:25

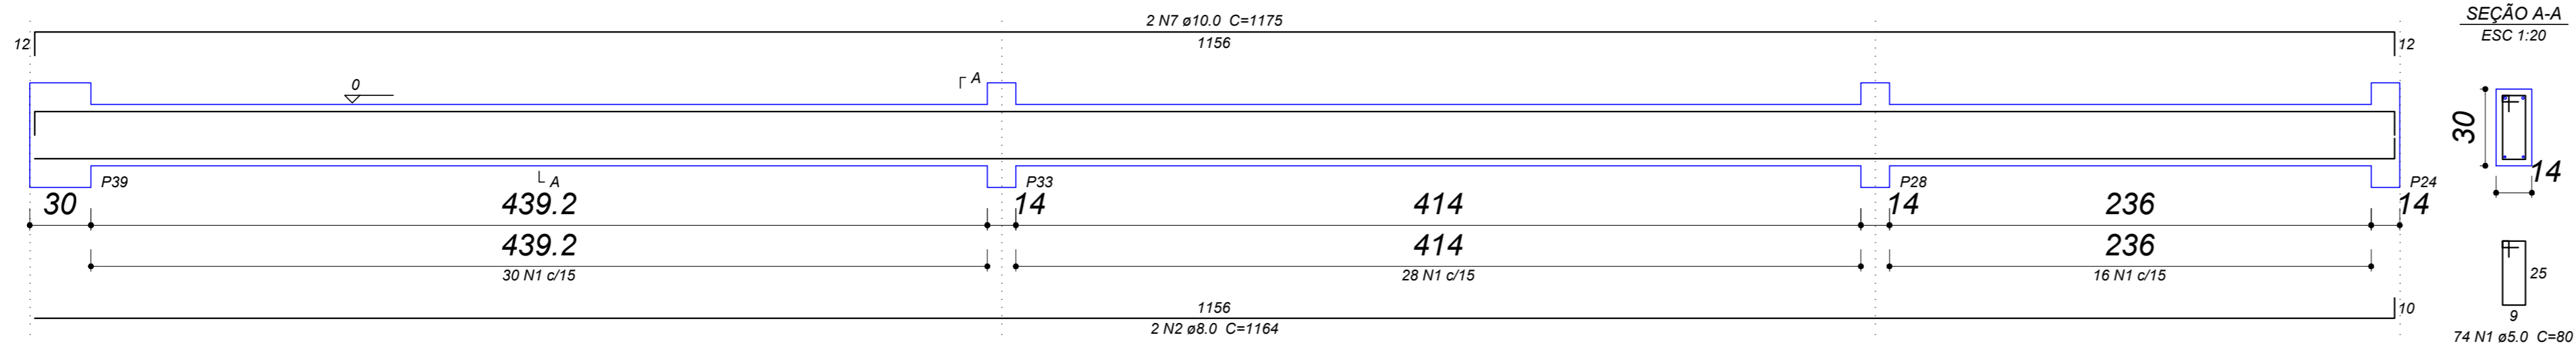

V170  
ESC 1:25

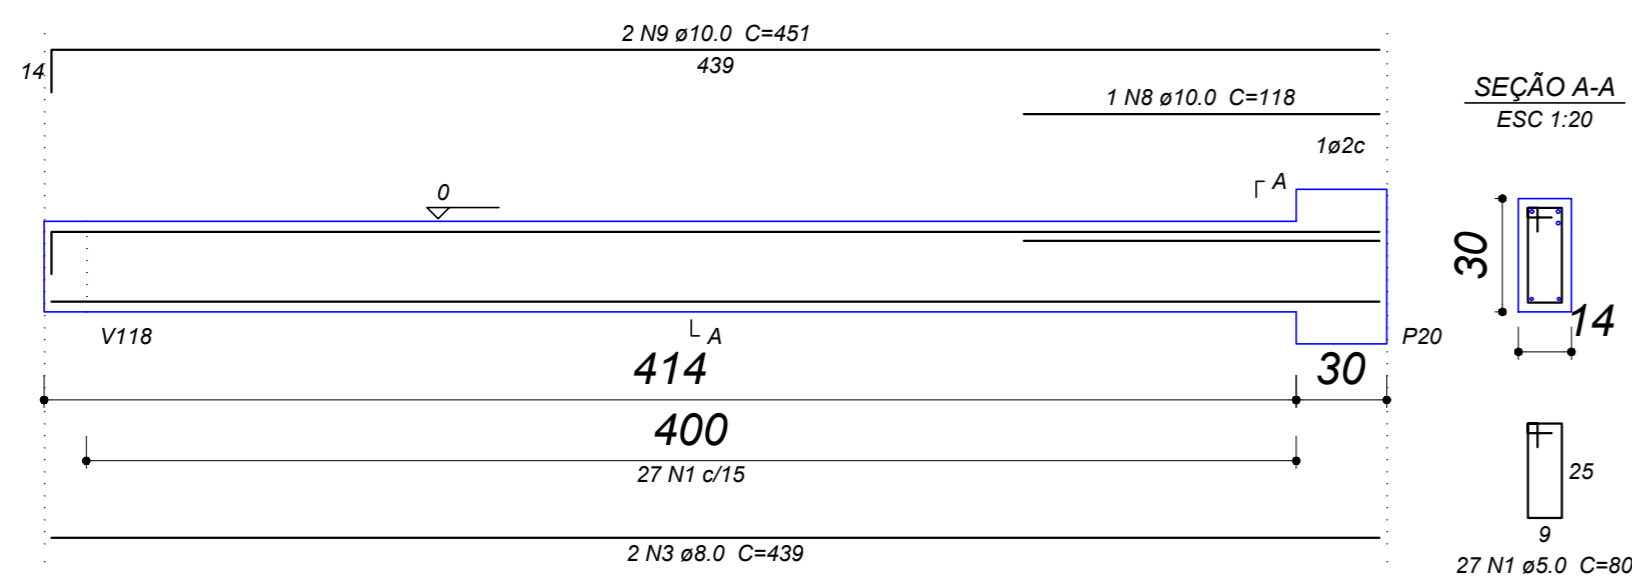

V171  
ESC 1:25

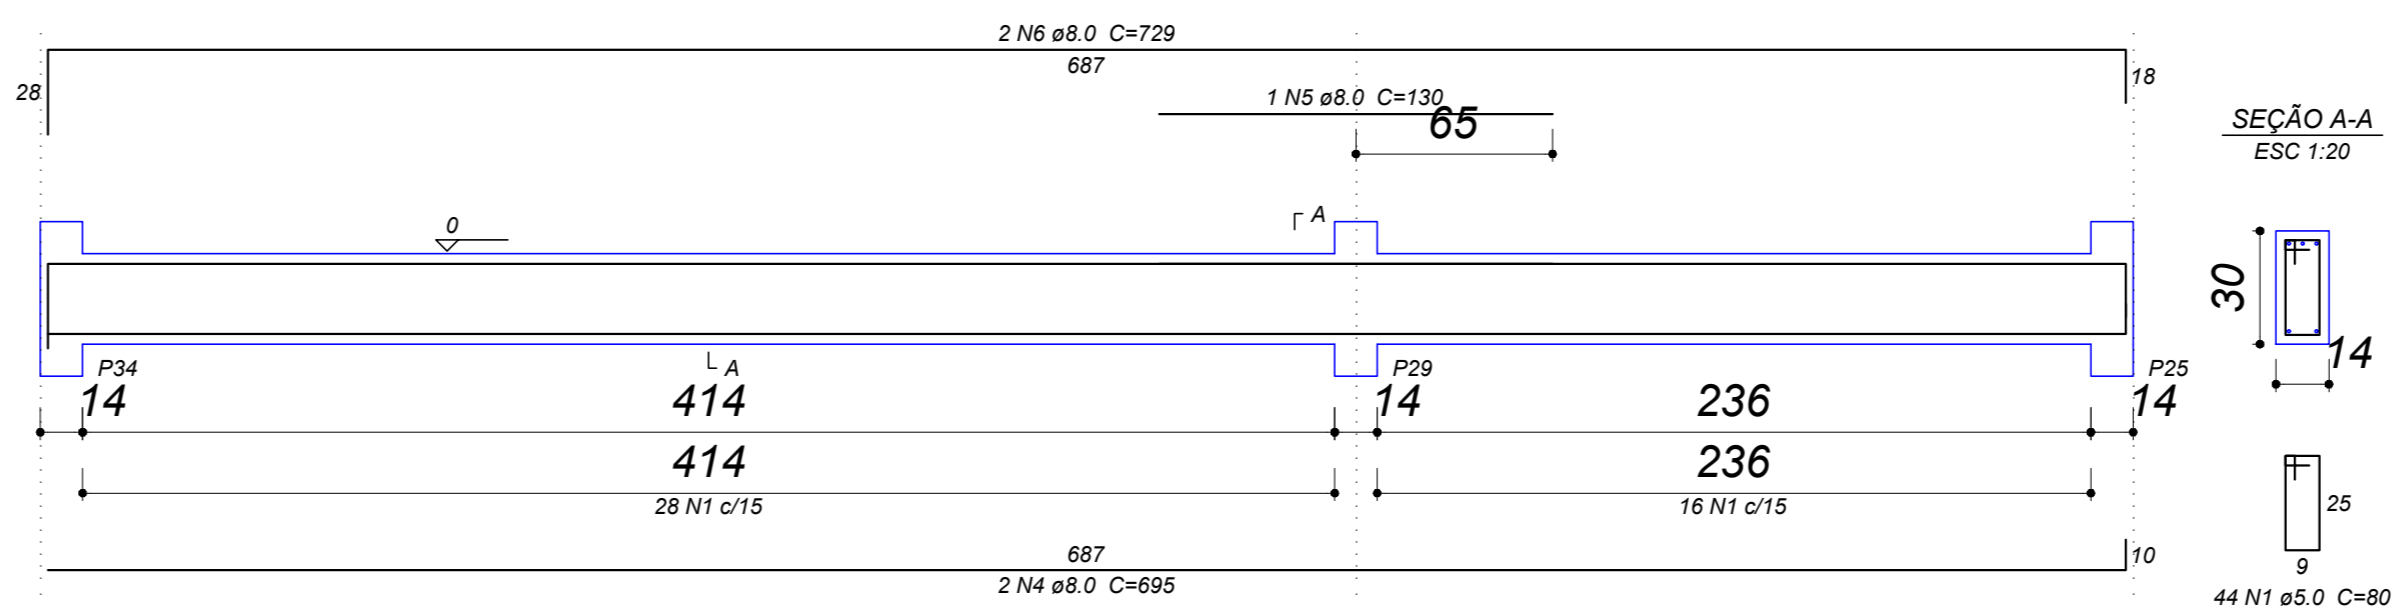

Relação do aço

AÇO	N	DIAM (mm)	QUANT (Barras)	UNIT (cm)	C. TOTAL (cm)
CA60	1	5.0	145	80	11600
CA50	2	8.0	2	1164	2328
	3	8.0	2	439	878
	4	8.0	2	595	1190
	5	8.0	1	130	130
	6	8.0	2	729	1458
	7	10.0	2	1175	2350
	8	10.0	1	118	118
	9	10.0	2	451	902

Resumo do aço

AÇO	DIAM (mm)	C. TOTAL (m)	QUANT + 10 % (Barras)	PESO + 10 % (kg)
CA50	8.0	61.9	6	26.8
CA60	10.0	33.7	4	22.9
CA60	5.0	116	11	19.7
PESO TOTAL (kg)				
CA50				49.7
CA60				19.7

Volume de concreto (C-25) = 0.96 m<sup>3</sup>  
Área de forma = 17 m<sup>2</sup>

OBS.: TODAS AS UNIDADES DE MEDIDA DO PRESENTE PROJETO ESTÃO EM METROS.  
CARIMBOS / APROVAÇÕES

É PROIBIDA A REPRODUÇÃO TOTAL OU PARCIAL DESTA PROJETO, SEM A AUTORIZAÇÃO DA EMPRESA PROJETISTA.  
LEI Nº 5194 DE 24/12/1966 (ART. 17 E 18) / LEI 9610 DE 19/02/98 (ART. 7 INCISO X)

EMPRESA CONTRATADA	RESPONSÁVEL TÉCNICO	PROPRIETÁRIOS
AZEVEDO PROJETOS E ACESSORIA CNPJ Nº: 31.219.623/0001-97	TIAGO PONATH ARQUITETO E URBANISTA CAU A121353-9	MUNICÍPIO DE ANCHIETA PROPRIETÁRIO CNPJ Nº: 83.024.687/0001-22

OBRA / ENDEREÇO

**GINÁSIO DE ESPORTES**  
RUA OLÍMPICO DAL MAGRO S/N, CENTRO - MUNICÍPIO DE ANCHIETA/SC

PROPRIETÁRIO  
MUNICÍPIO DE ANCHIETA

PROJETO  
PROJETO ESTRUTURAL

AUTORIA

TIAGO PONATH  
ARQUITETO E URBANISTA  
CAU A121353-9

DES. Arquivo: 08.2106-1733  
ESCALA INDICADA  
DATA OUT/2021

CONTEÚDO DA PRANCHA  
VIGIA BALDRAME CONVENCIONAL

REV. PROJETO FASE FOLHA TOTAL  
00 | EXE | PE | 37 | 45

