



V201
ESC 1:25

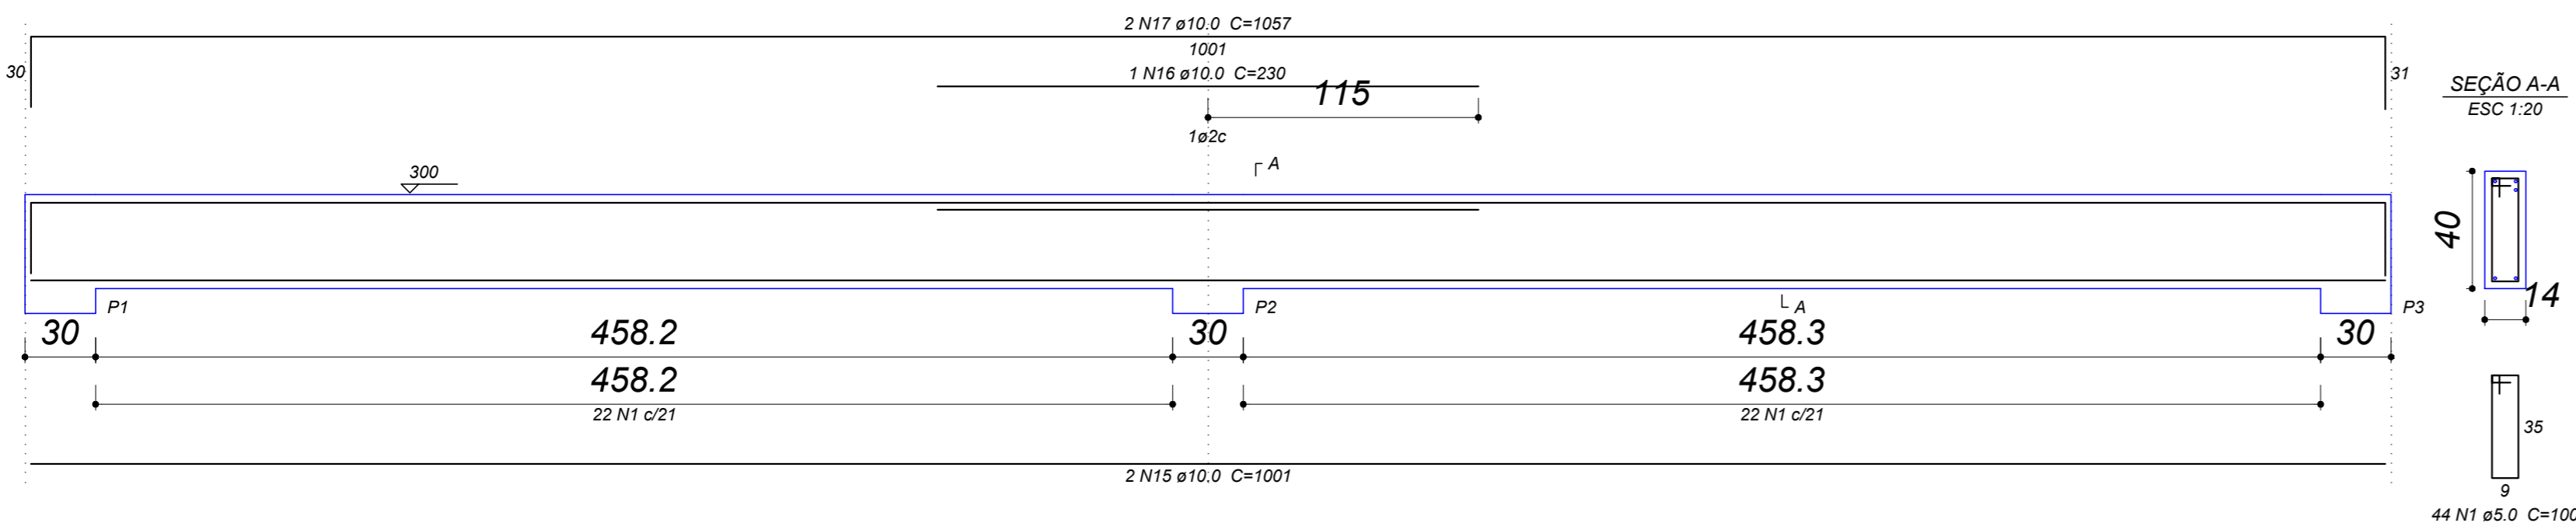

V202
ESC 1:25

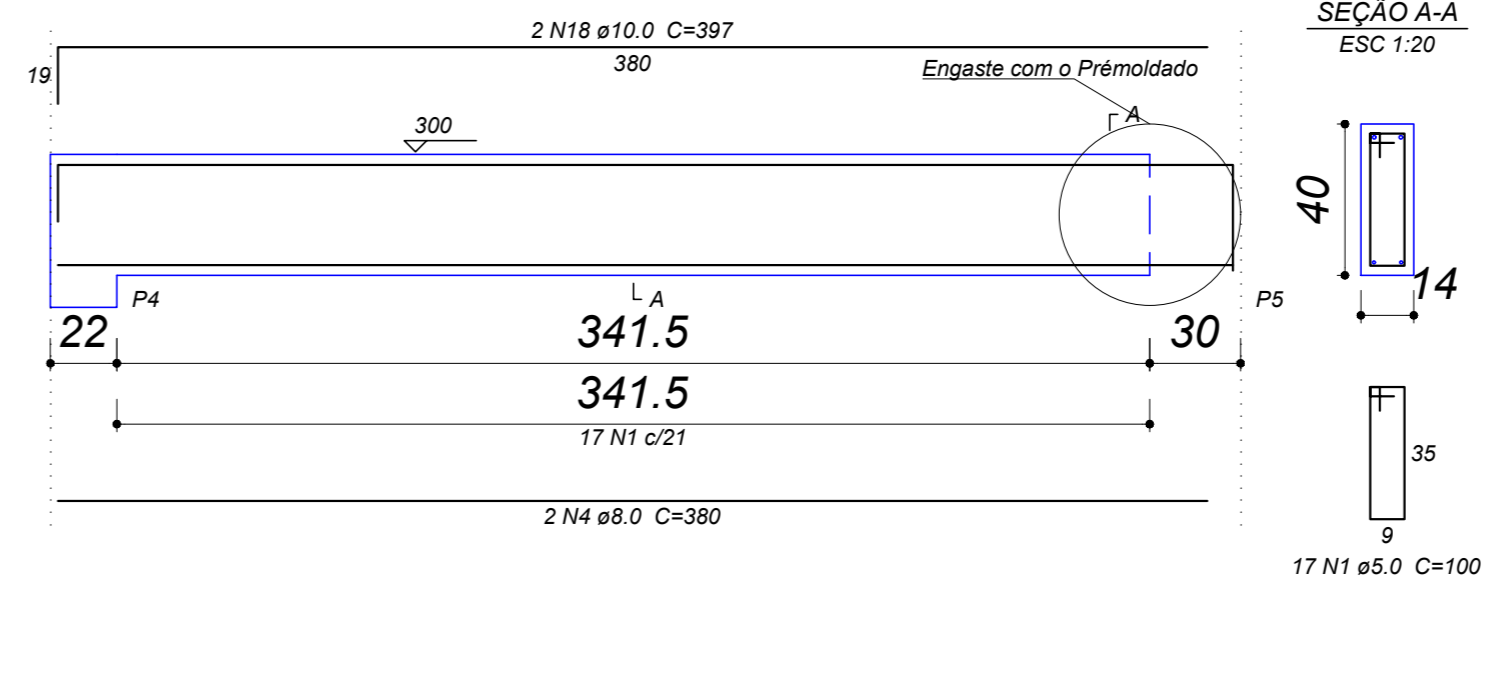

Relação do aço


ACO	N	DIAM (mm)	QUANT (Barras)	UNIT (cm)	C.TOTAL (cm)
CA60	1	5.0	216	100	21600
	2	5.0	26	122	3172
CA50	3	6.3	6	CORR	2628
	4	8.0	2	380	760
	5	8.0	2	381	762
	6	8.0	2	415	830
	7	8.0	2	531	1062
	8	8.0	1	246	246
	9	8.0	2	438	876
	10	8.0	1	139	139
	11	8.0	4	502	2008
	12	8.0	2	664	1328
	13	8.0	2	446	892
	14	8.0	2	480	960
	15	10.0	2	1001	2002
	16	10.0	1	230	230
	17	10.0	2	1057	2114
	18	10.0	2	397	794
	19	10.0	12	500	6000
	20	10.0	2	556	1112
	21	10.0	1	190	190
	22	10.0	2	706	1412
	23	10.0	2	507	1014
	24	10.0	2	561	1122

Resumo do aço


ACO	DIAM (mm)	C.TOTAL (m)	QUANT + 10% (Barras)	PESO + 10% (kg)
CA50	6.3	26.3	3	7.1
	8.0	98.7	10	42.8
	10.0	159.9	15	108.4
CA60	5.0	247.8	23	42
PESO TOTAL (kg)				
CA50				158.3
CA60				42

Volume de concreto (C-25) = 3.09 m³
Área de forma = 49.98 m²


V203
ESC 1:25

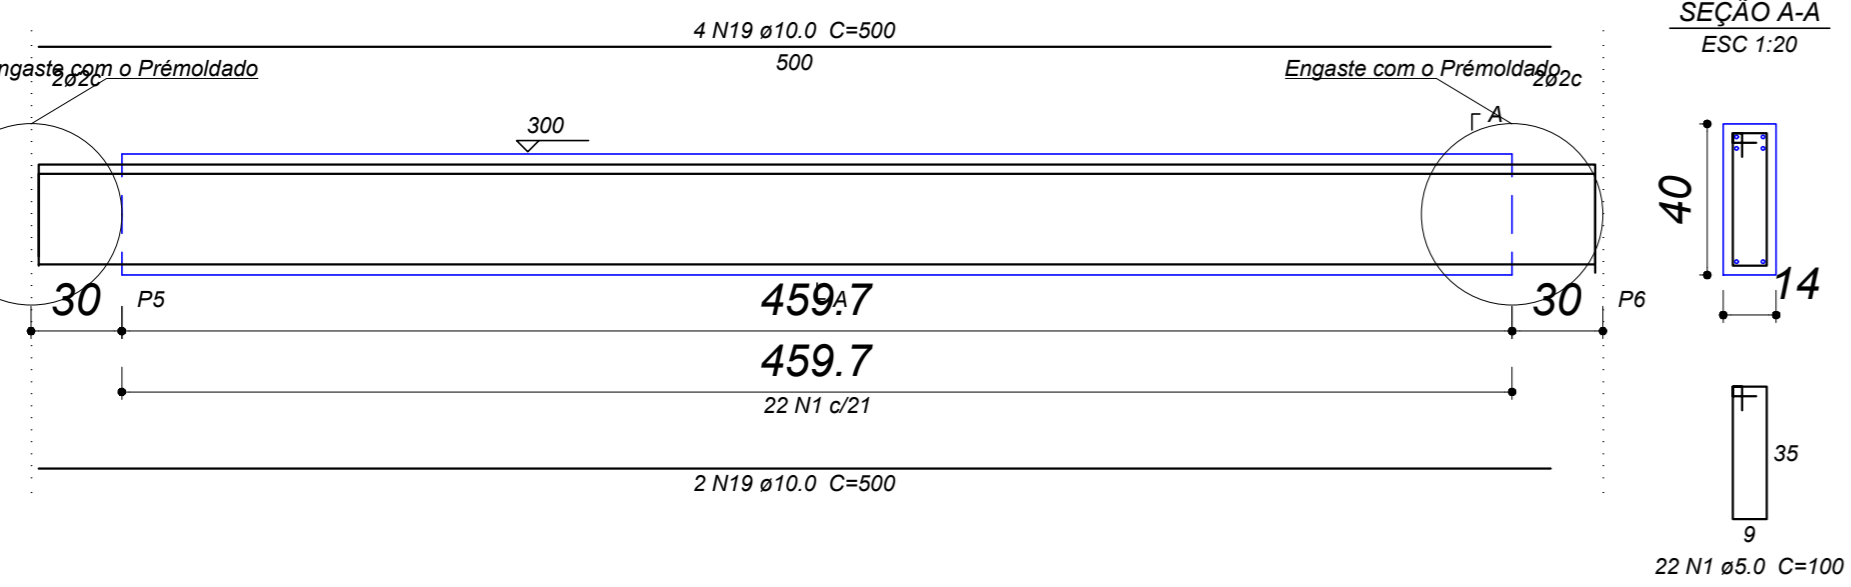


V204
ESC 1:25

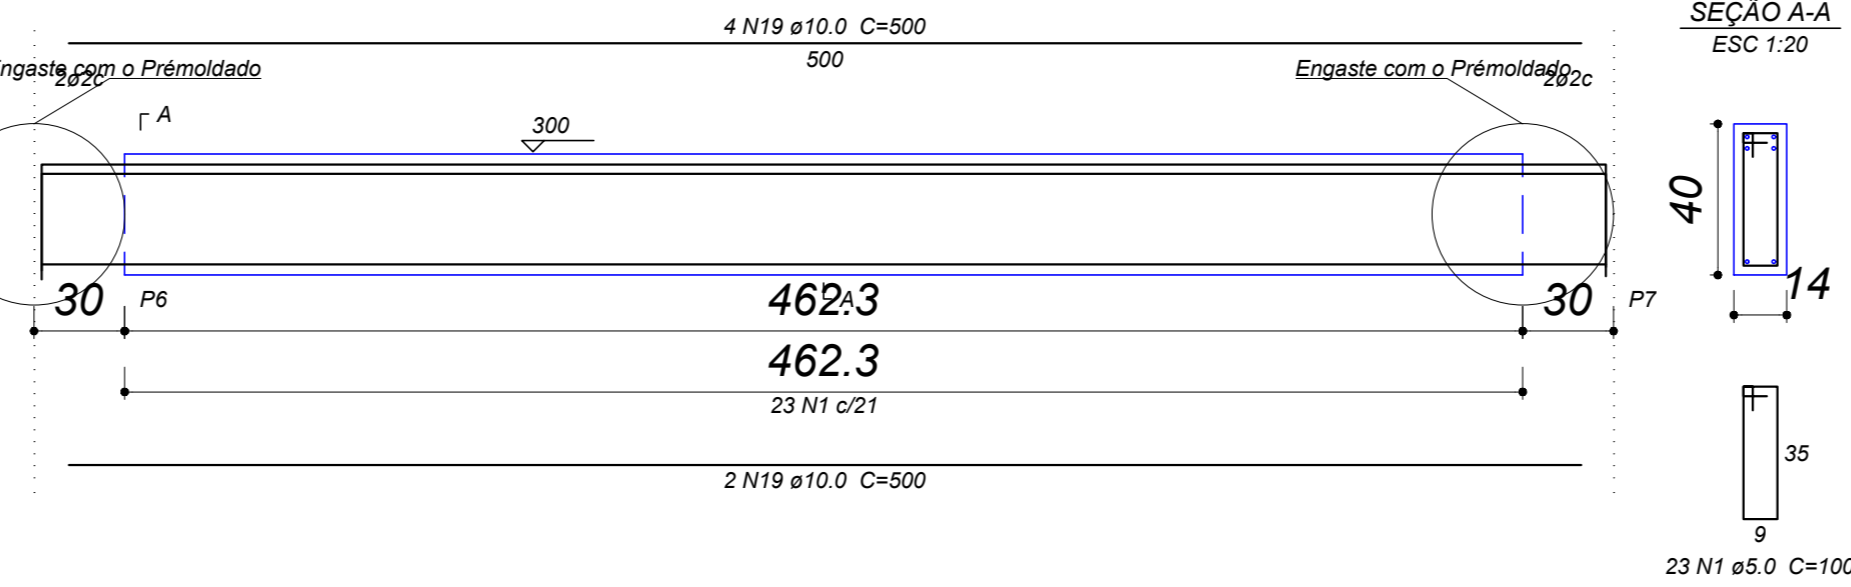


V205
ESC 1:25

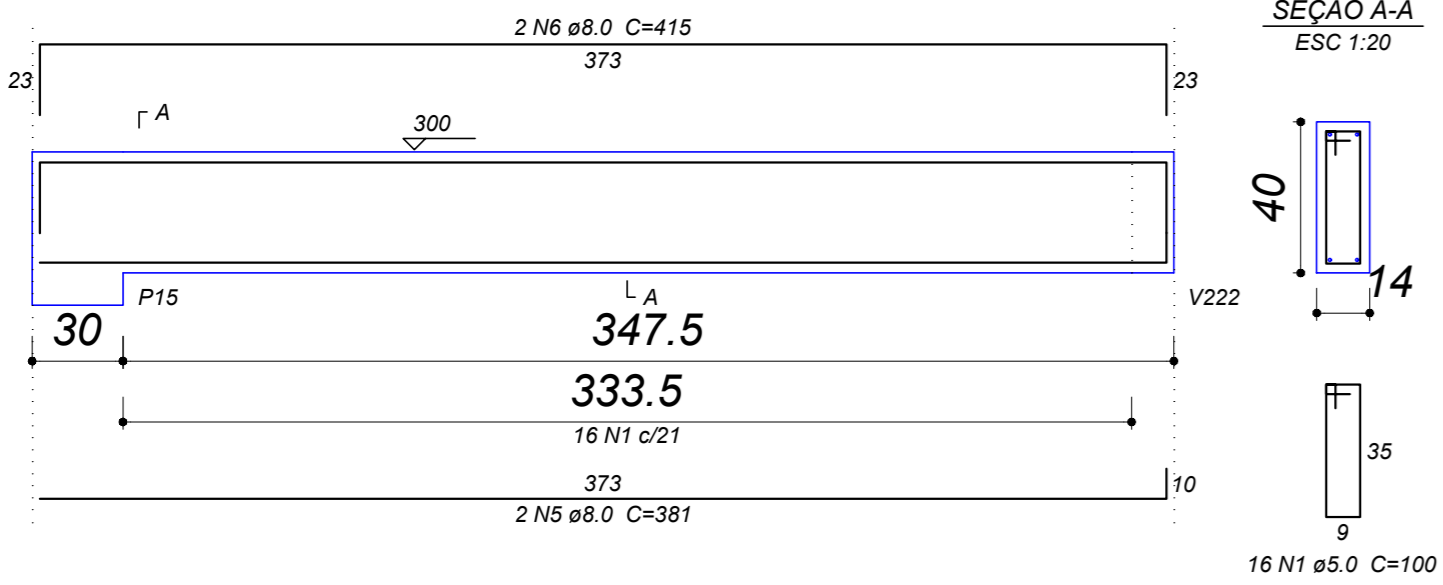


V206
ESC 1:25

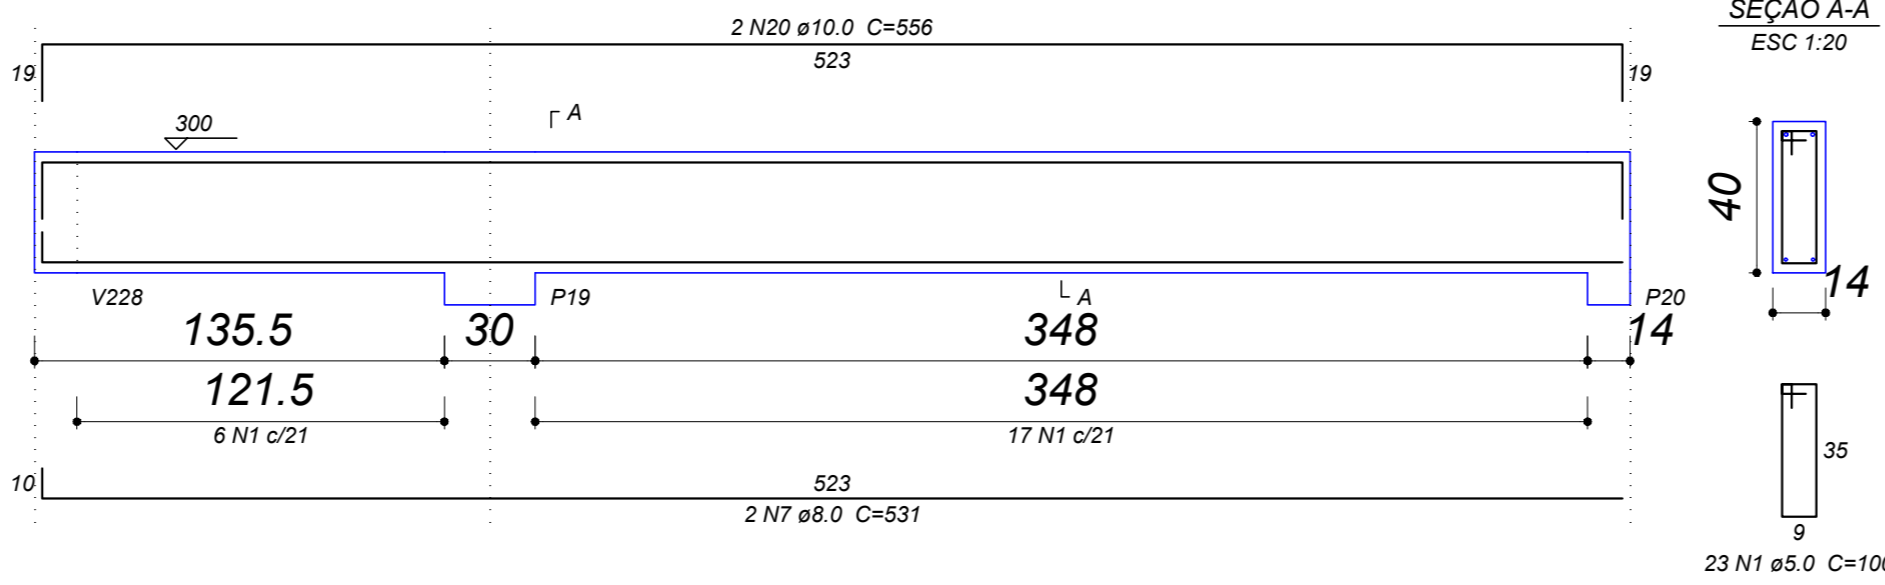


V207
ESC 1:25

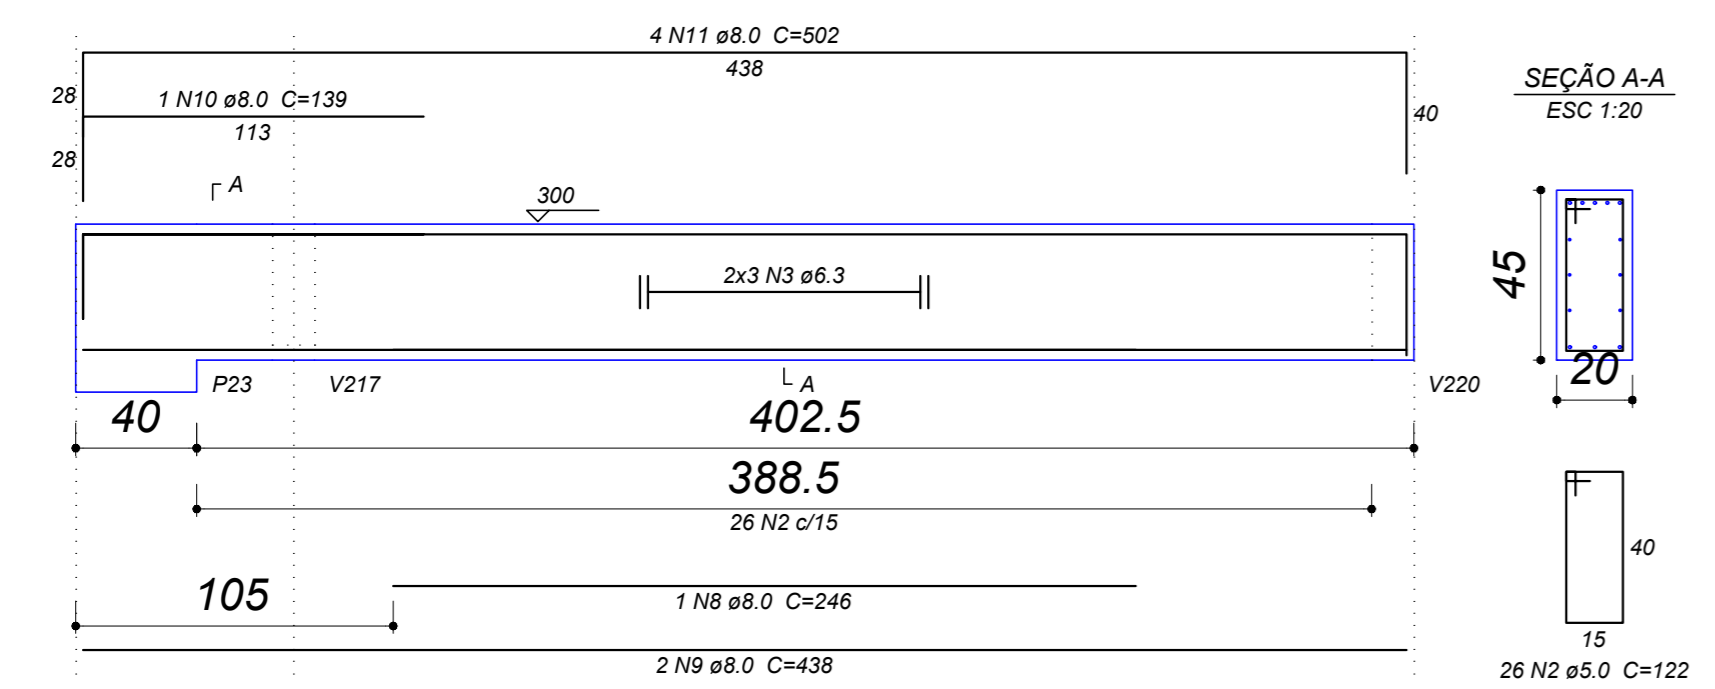


V208
ESC 1:25

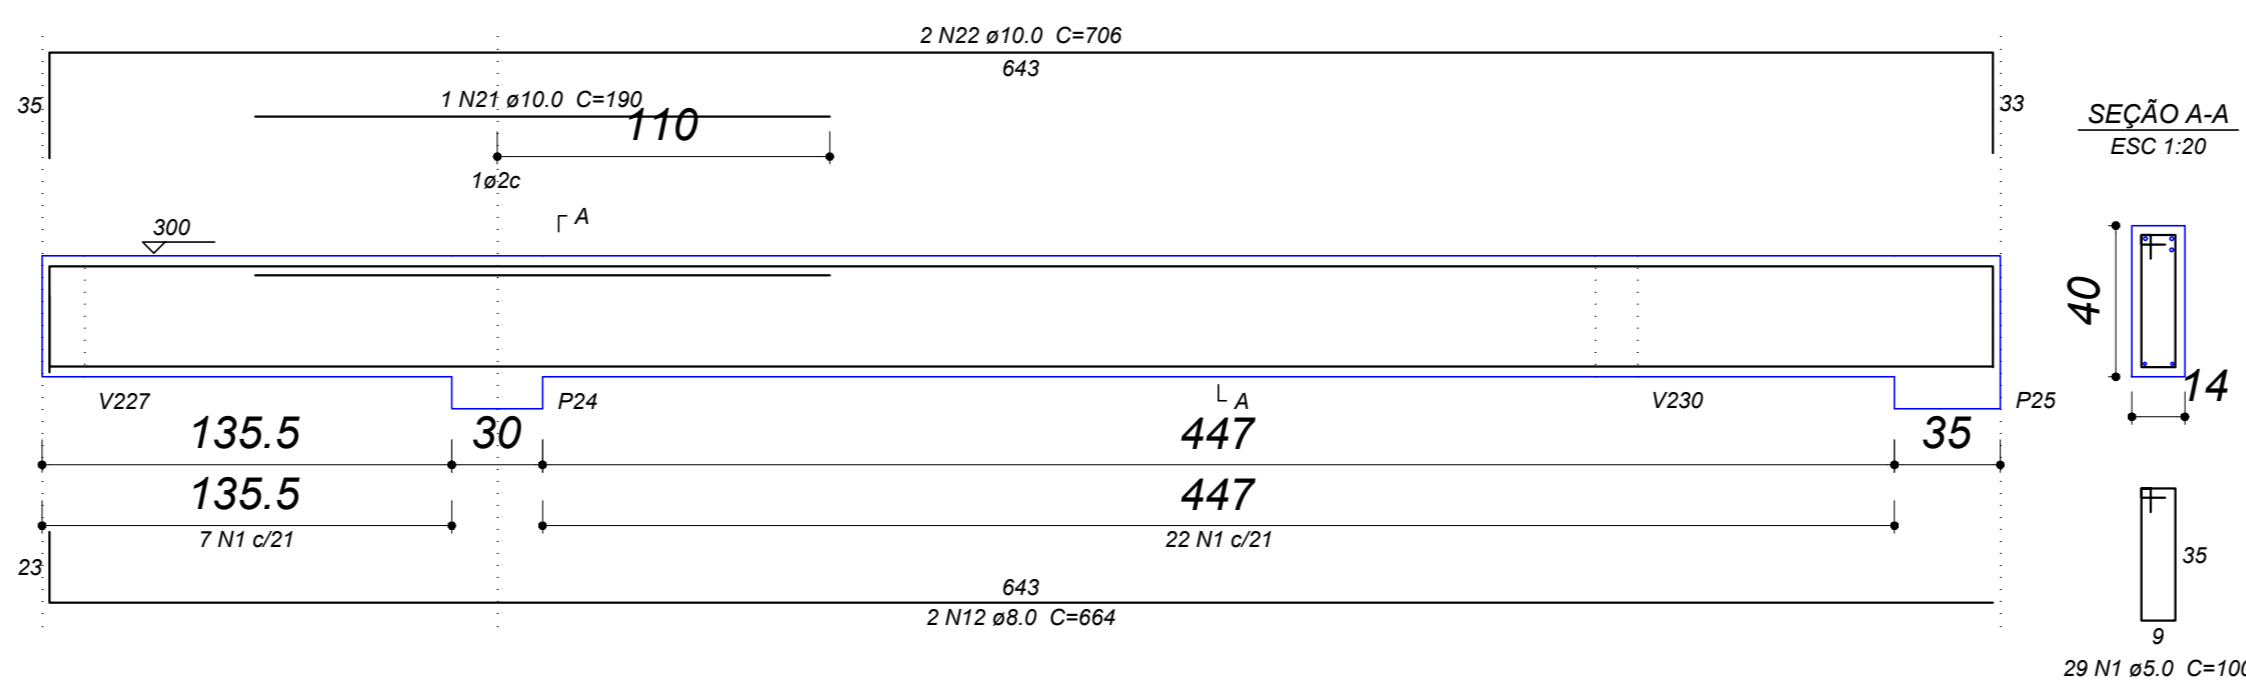

V209
ESC 1:25

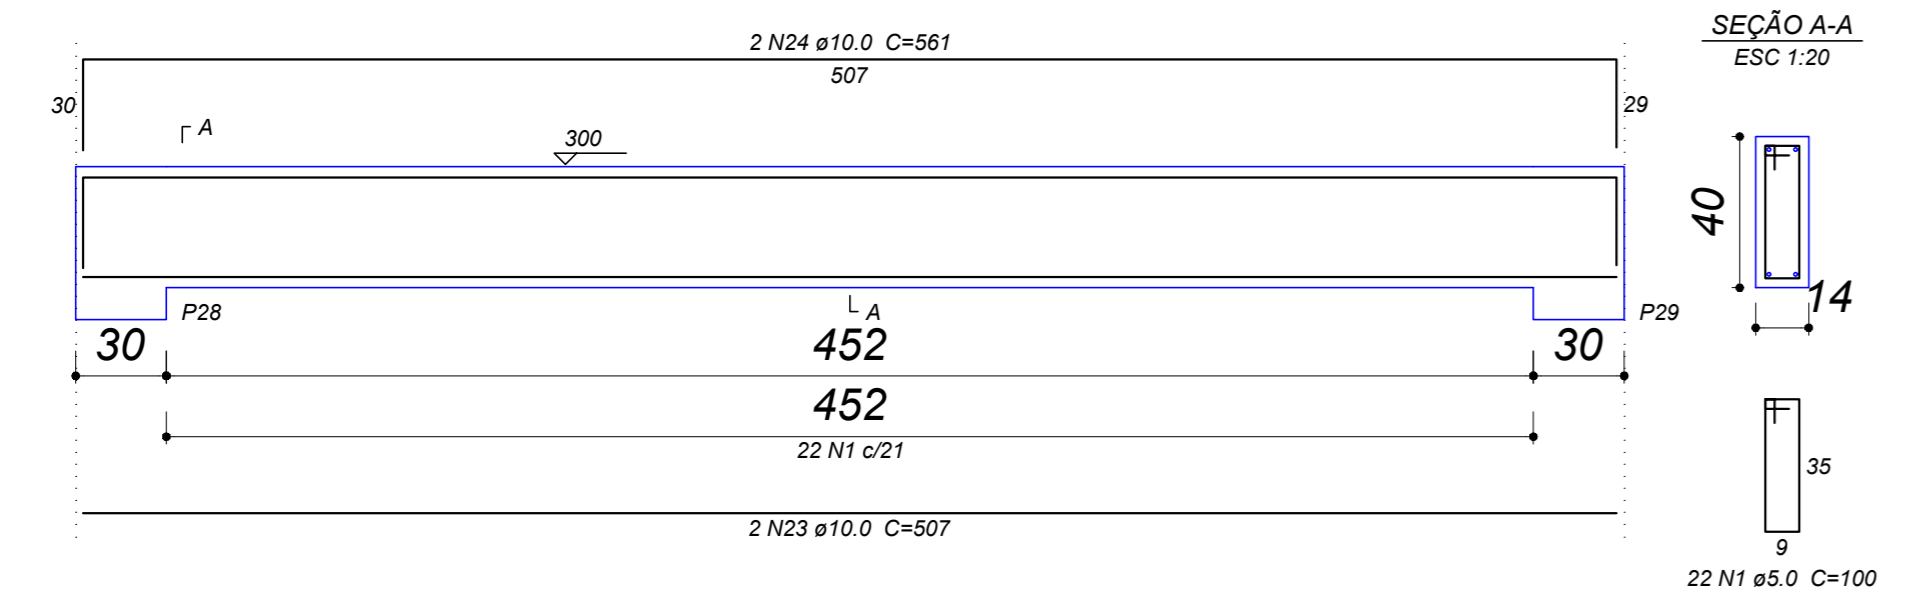

V210
ESC 1:25

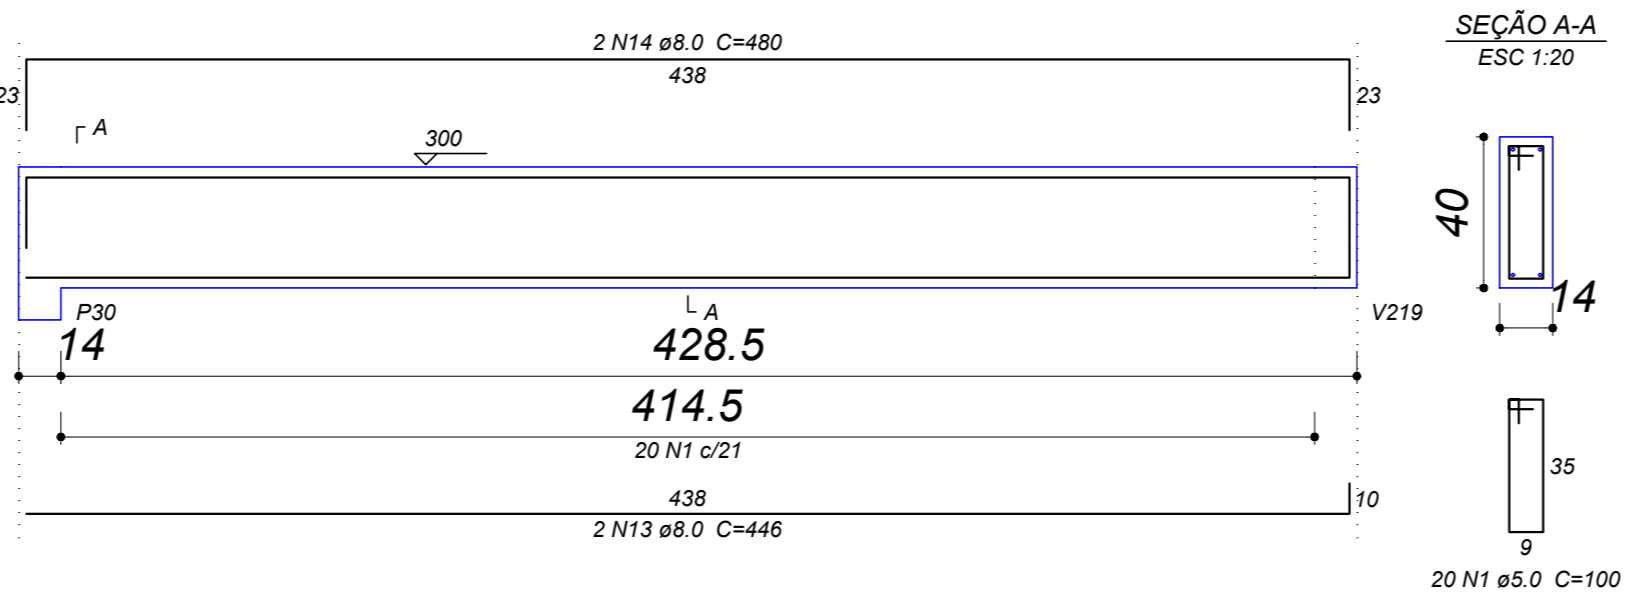

OBS.: TODAS AS UNIDADES DE MEDIDA DO PRESENTE PROJETO ESTÃO EM METROS.
CARIMBOS / APROVAÇÕES

É PROIBIDA A REPRODUÇÃO TOTAL OU PARCIAL DESTA OBRA, SEM A AUTORIZAÇÃO DA EMPRESA PROJETISTA.
LEI Nº 5194 DE 24/12/1966 (ART. 17 E 18) / LEI 9610 DE 19/02/98 (ART. 7 INCISO X)

EMPRESA CONTRATADA	RESPONSÁVEL TÉCNICO	PROPRIETÁRIOS
AZEVEDO PROJETOS E ASSASSORIA CNPJ Nº: 31.219.623/0001-97	TIAGO PONATH ARQUITETO E URBANISTA CAU A121353-9	MUNICÍPIO DE ANCHIETA PROPRIETÁRIO CNPJ Nº: 83.024.687/0001-22

GINÁSIO DE ESPORTES
RUA OLÍMPICO DAL MAGRO S/N, CENTRO - MUNICÍPIO DE ANCHIETA/SC

PROPRIETÁRIO: MUNICÍPIO DE ANCHIETA

PROJETO: PROJETO ESTRUTURAL

AUTORIA: TIAGO PONATH
ARQUITETO E URBANISTA
CAU A121353-9

DES: AZEVEDO
08.2166-1733

ESCALA: INDICADA

DATA: OUT/2021

CONTEÚDO DA PRANCHA: VIDA DA LAJE DE COBERTURA CONVENCIONAL

REV	PROJETO	FASE	FOLHA	TOTAL
00	EXE	PE	39	45

