




V218
ESC 1:25

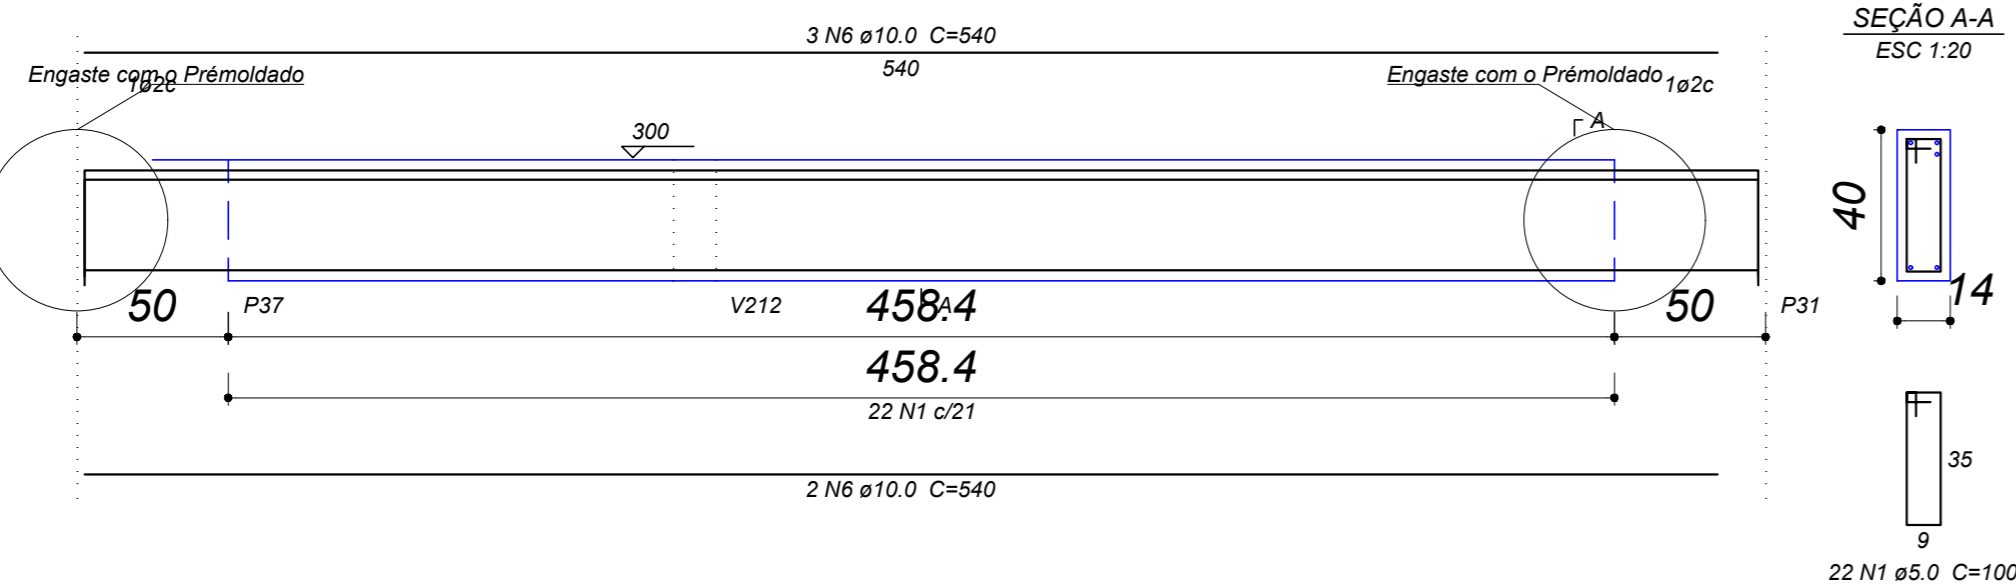


V219
ESC 1:25

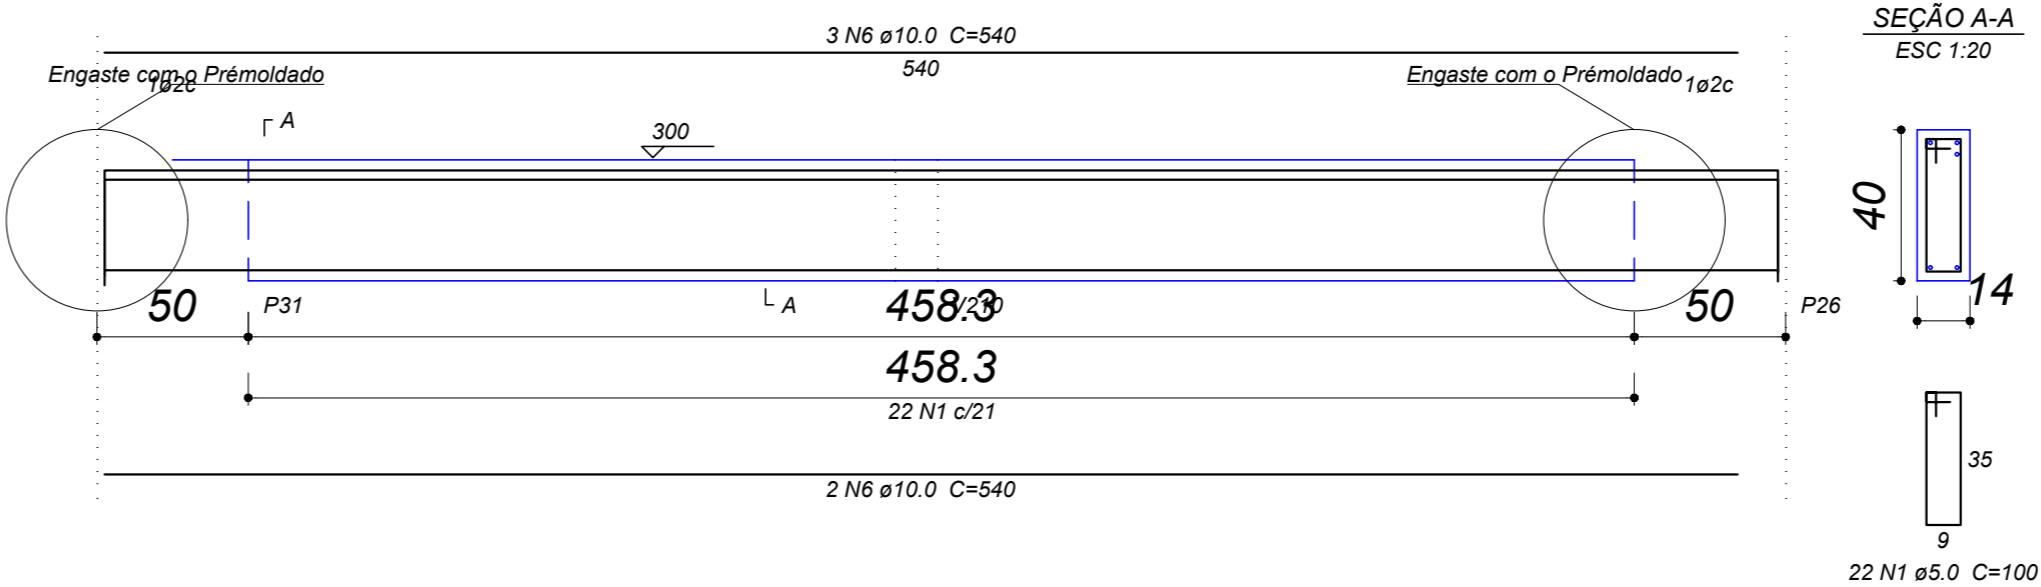


V220
ESC 1:25

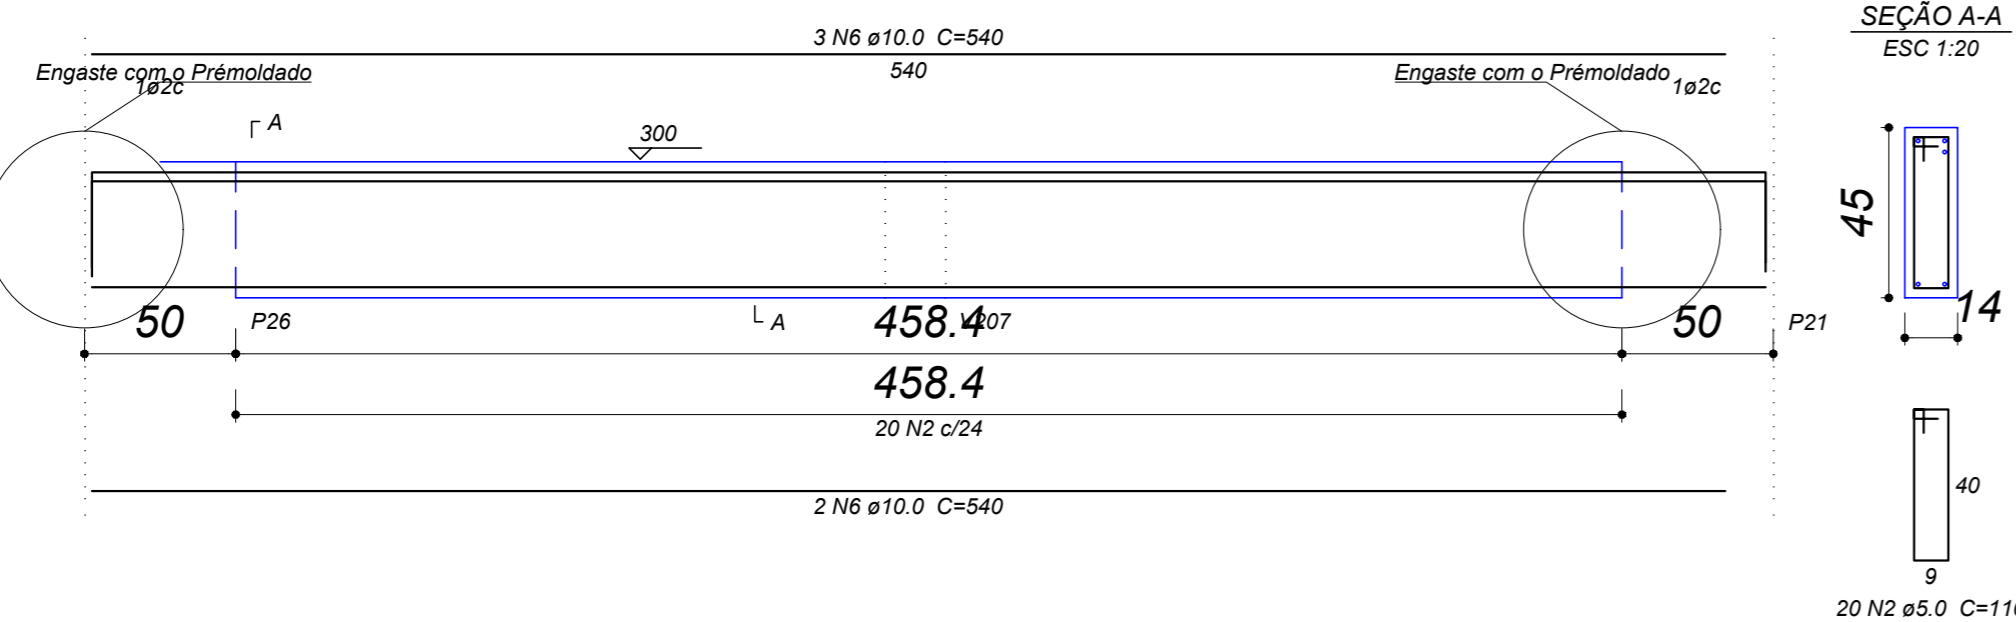


V221
ESC 1:25

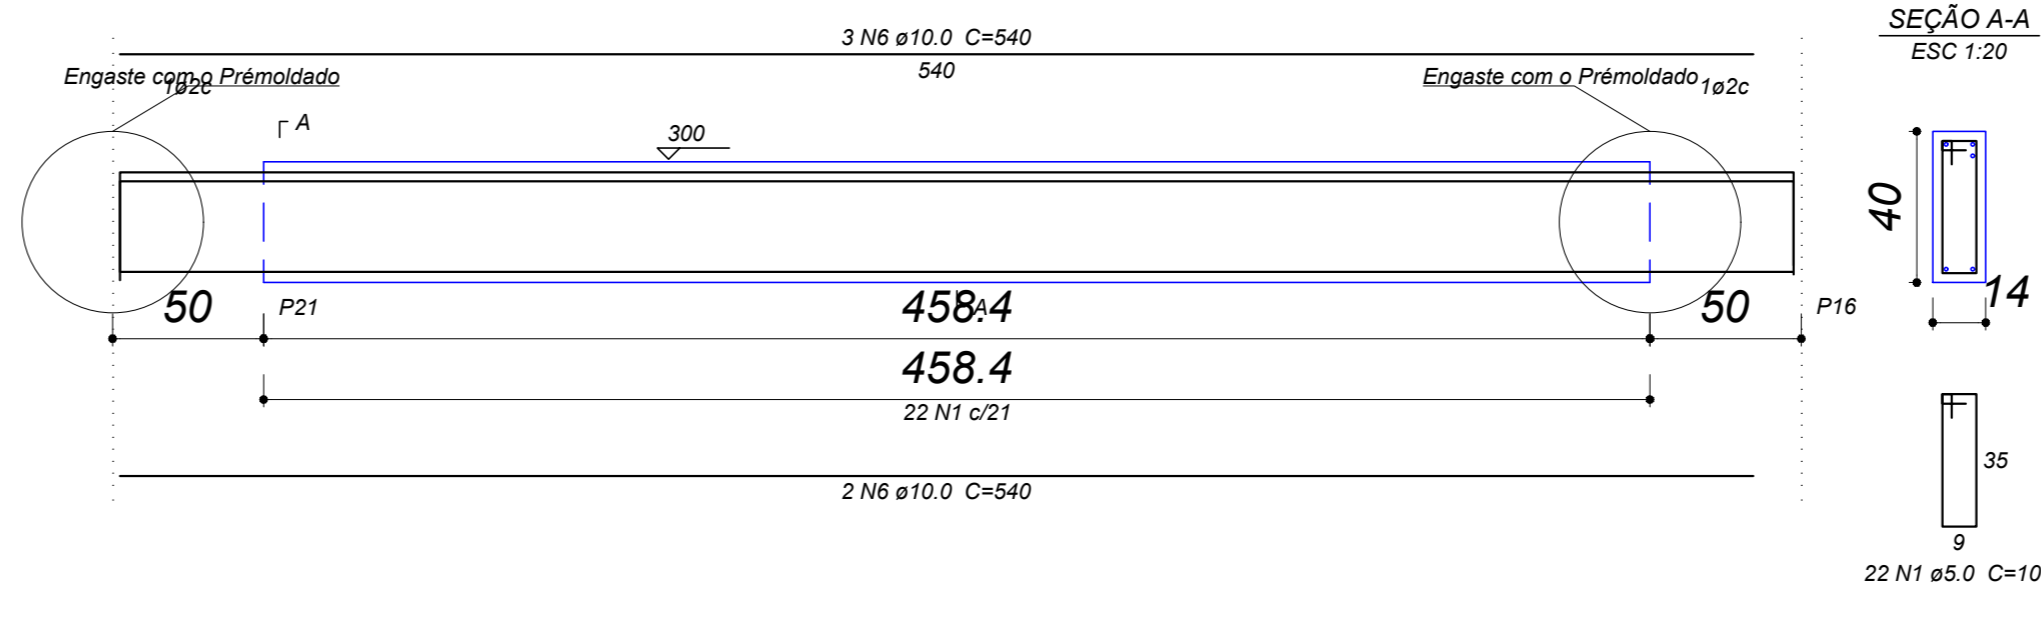


V222
ESC 1:25

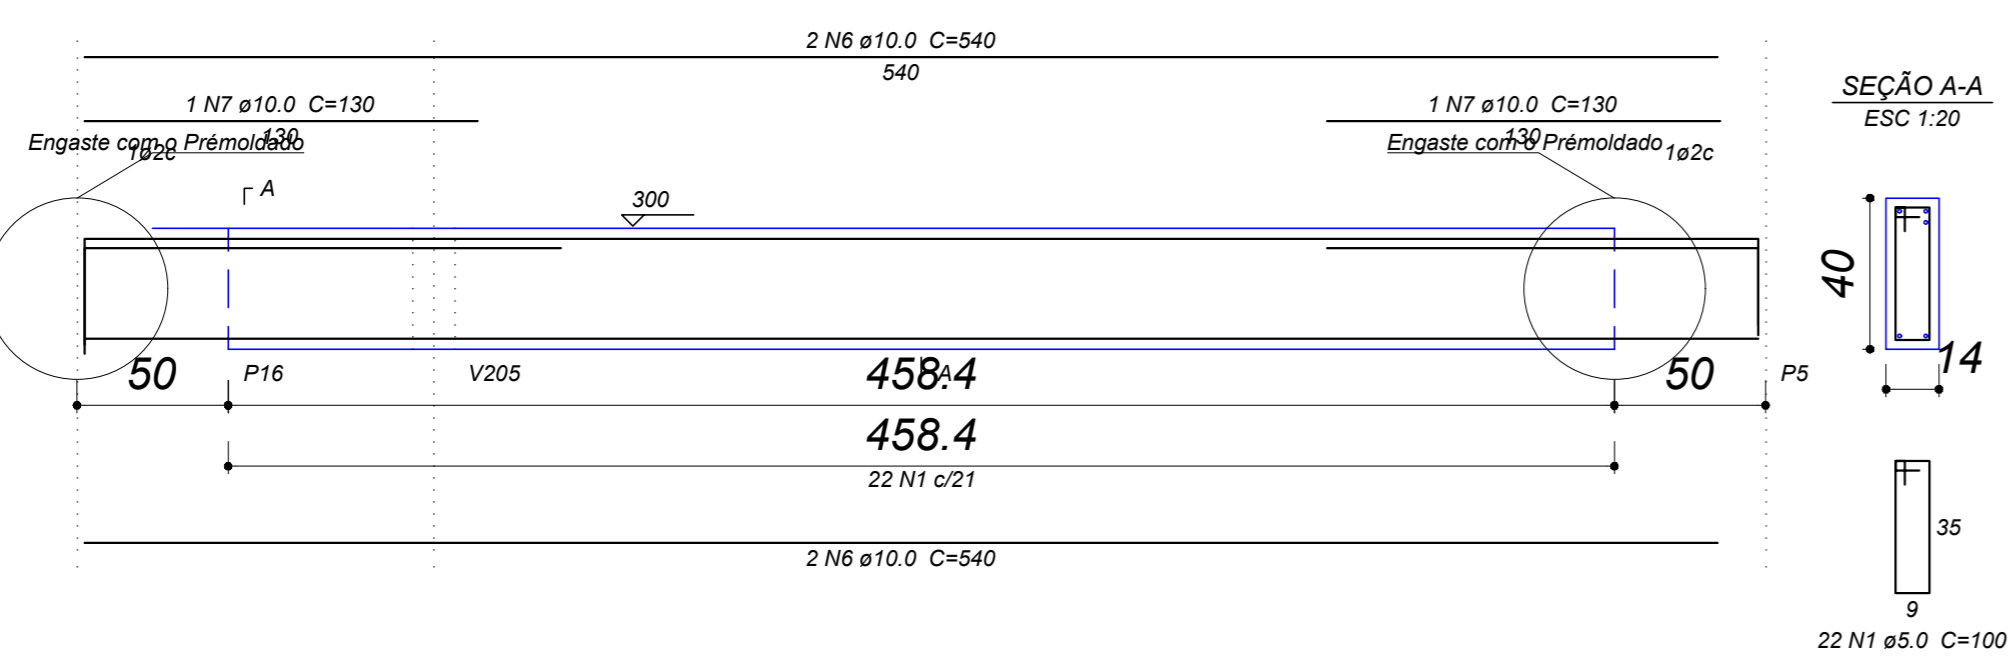


V223
ESC 1:25

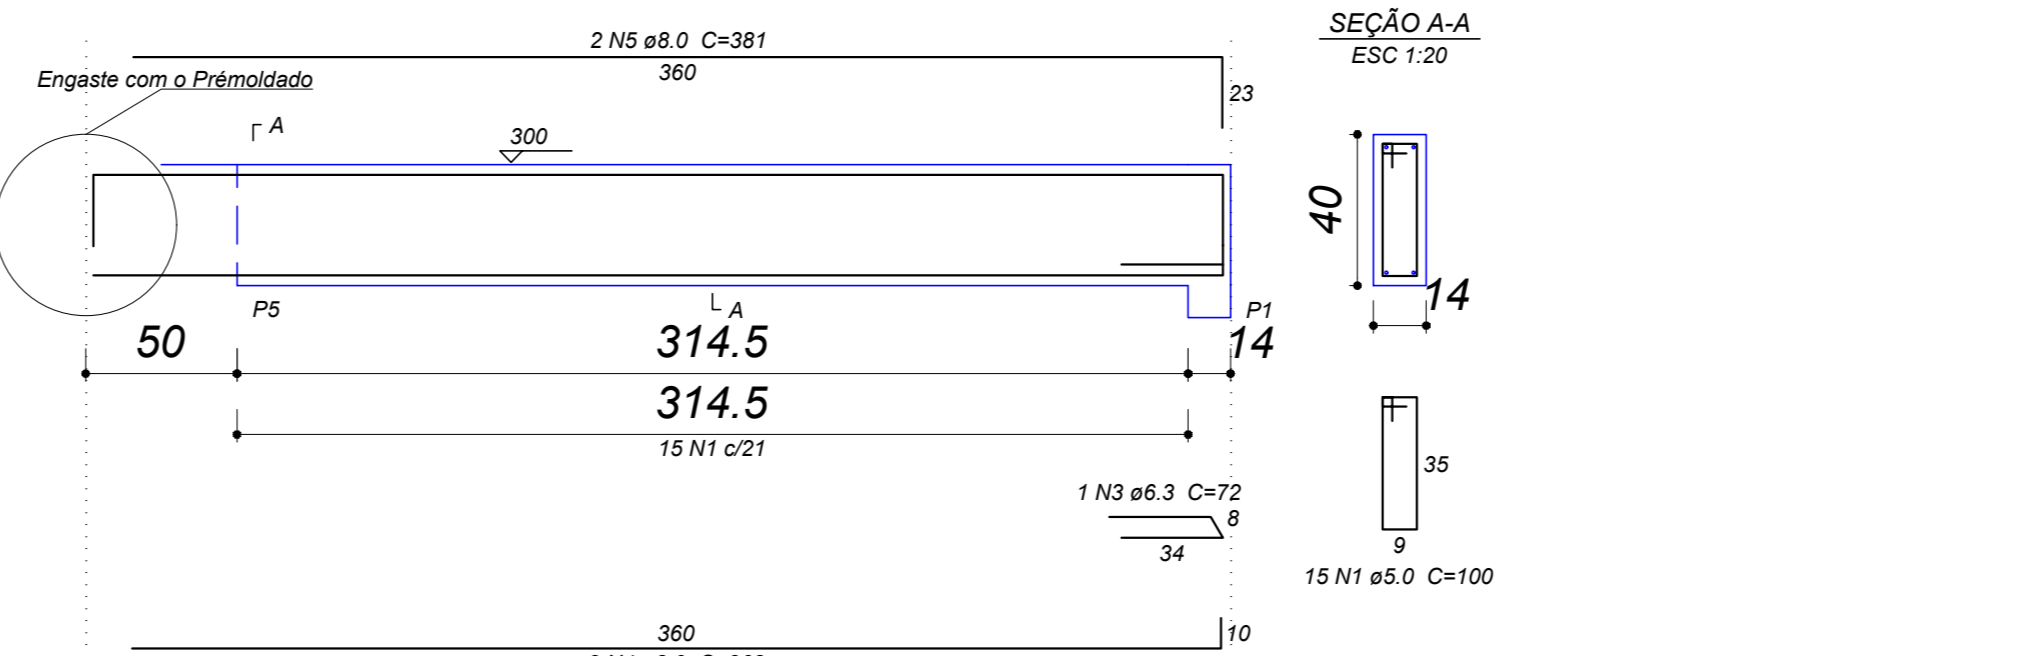


V224
ESC 1:25

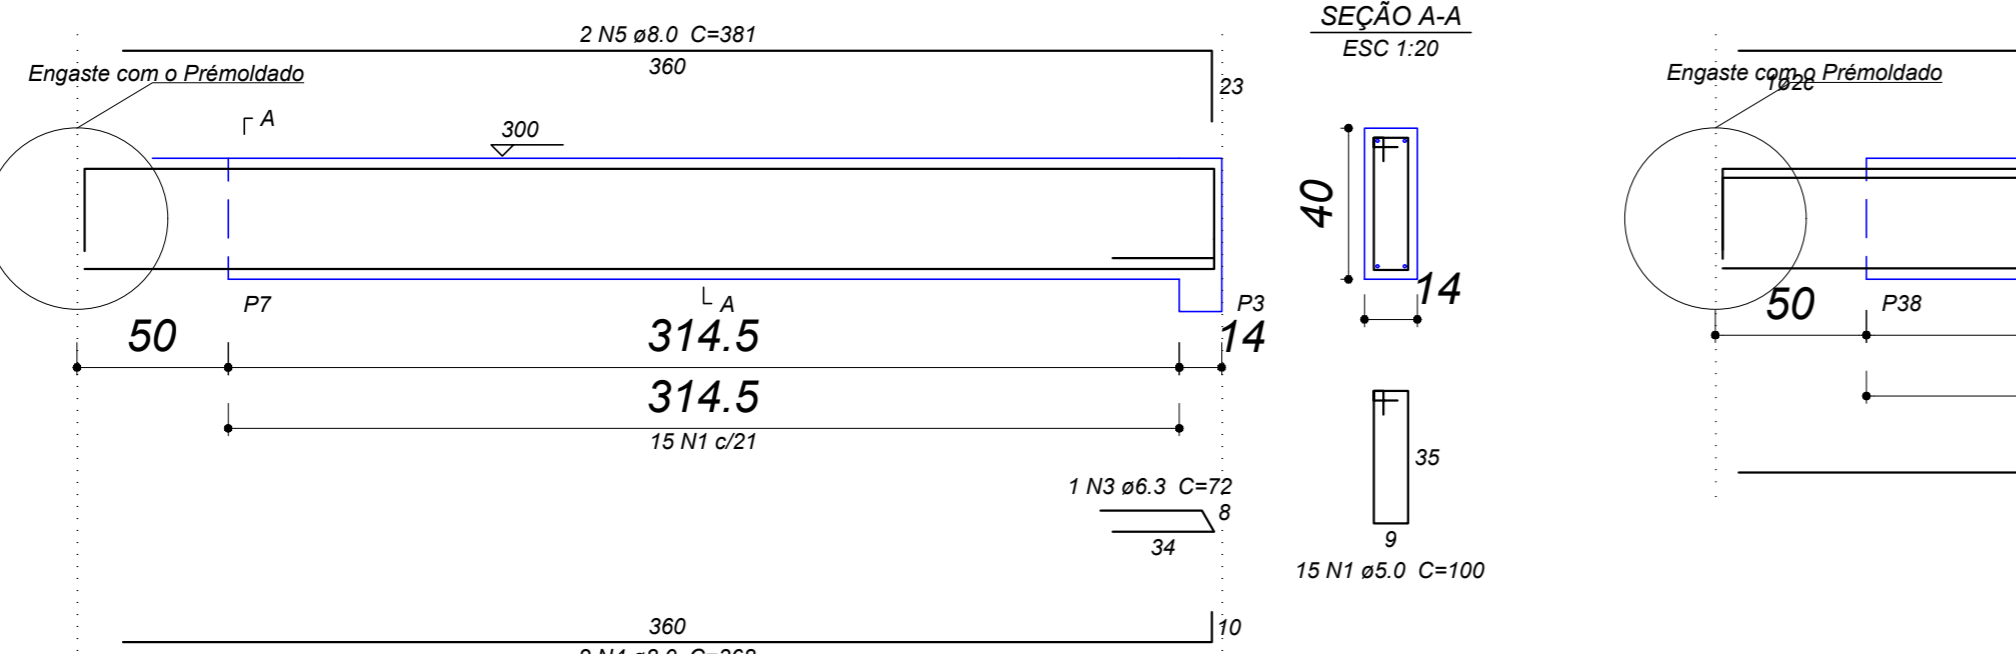


V225
ESC 1:25

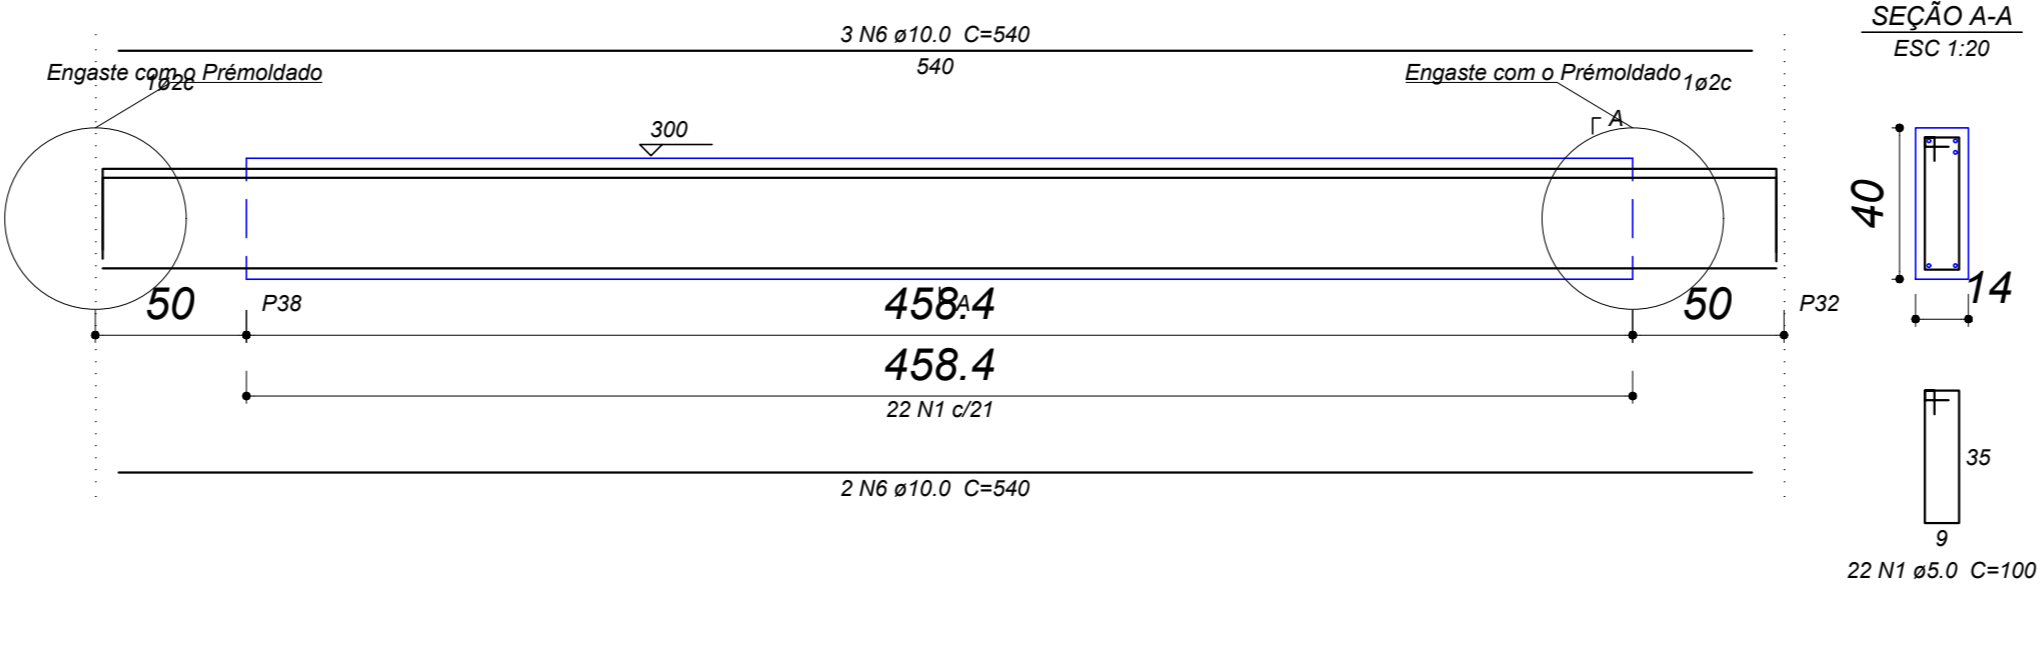

V226
ESC 1:25

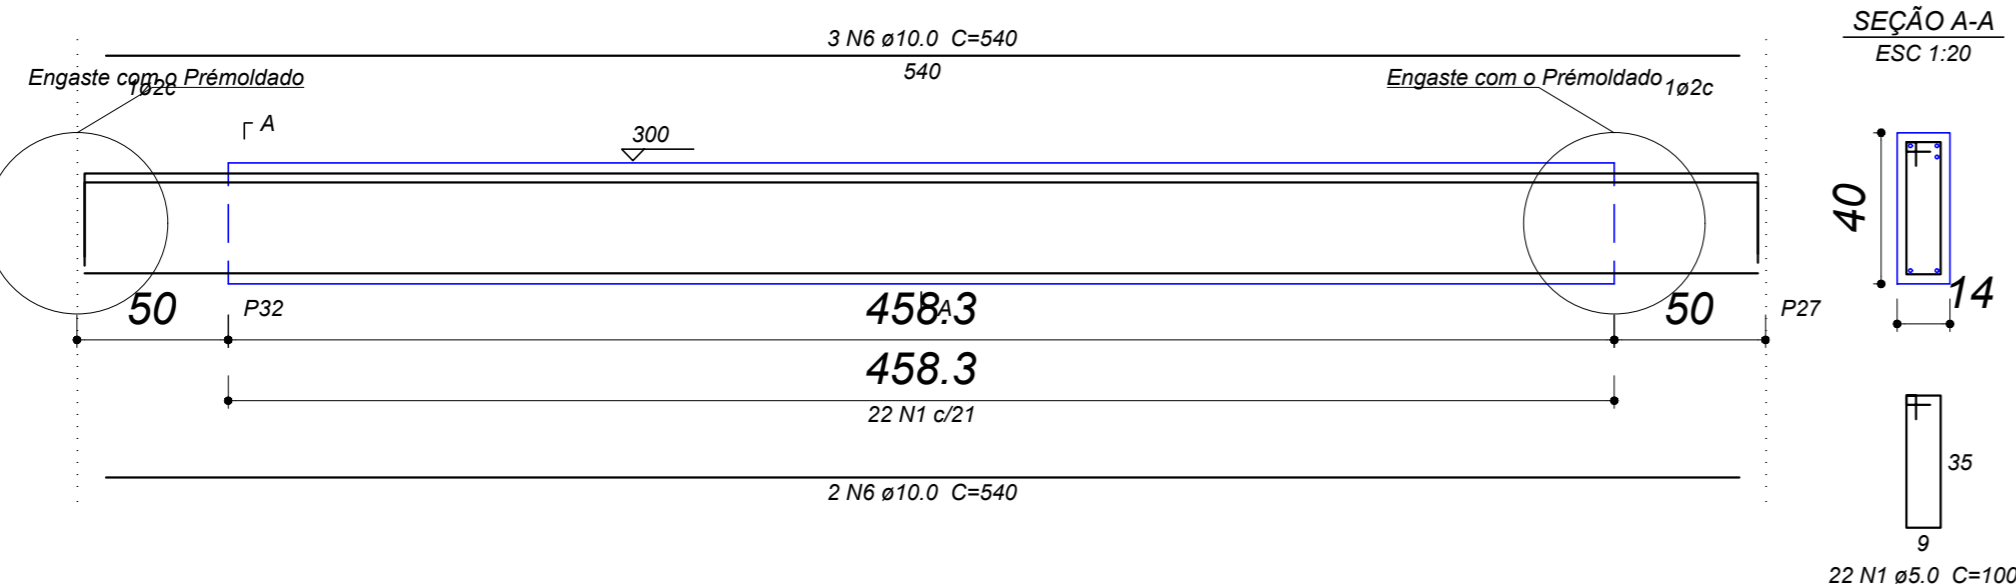

V227
ESC 1:25

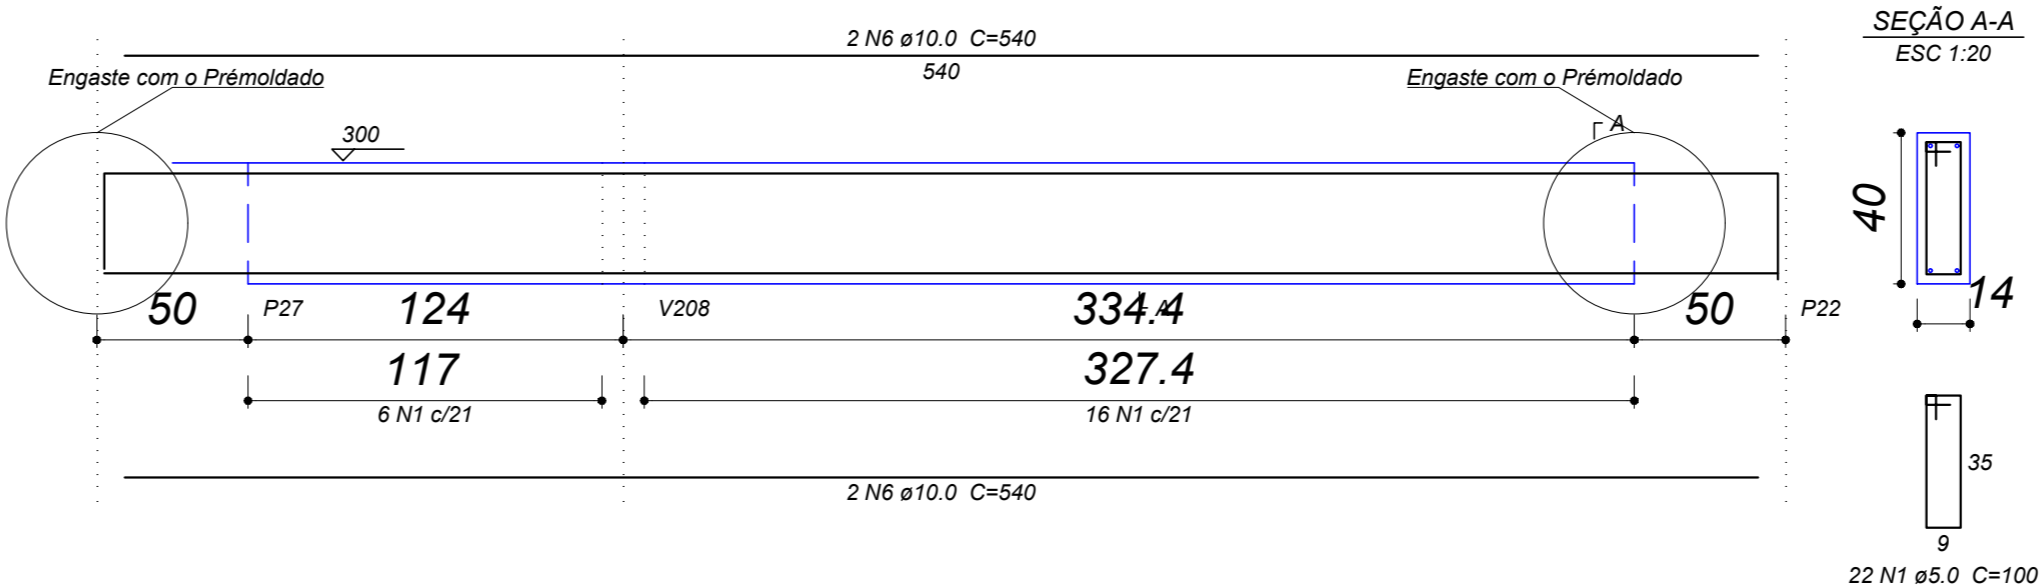

Relação do aço

| AÇO | N | DIAM (mm) | QUANT (Barras) | UNIT (cm) | C.TOTAL (cm) |
|------|---|-----------|----------------|-----------|--------------|
| CA60 | 1 | 5.0 | 184 | 100 | 18400 |
| CA50 | 2 | 5.0 | 20 | 110 | 2200 |
| | 3 | 6.3 | 2 | 72 | 144 |
| | 4 | 8.0 | 4 | 368 | 1472 |
| | 5 | 8.0 | 4 | 381 | 1524 |
| | 6 | 10.0 | 38 | 540 | 20520 |
| | 7 | 10.0 | 2 | 130 | 260 |

Resumo do aço

| AÇO | DIAM (mm) | C.TOTAL (m) | QUANT + 10 % (Barras) | PESO + 10 % (kg) |
|------------------------|-----------|-------------|-----------------------|------------------|
| CA50 | 6.3 | 1.5 | 1 | 0.4 |
| | 8.0 | 30 | 3 | 13 |
| | 10.0 | 207.8 | 20 | 140.9 |
| CA60 | 5.0 | 206 | 19 | 34.9 |
| PESO TOTAL (kg) | | | | |
| CA50 | | 154.3 | | |
| CA60 | | 34.9 | | |

Volume de concreto (C-25) = 2.45 m³
Área de forma = 41.1 m²

OBS.: TODAS AS UNIDADES DE MEDIDA DO PRESENTE PROJETO ESTÃO EM METROS.
CARIMBOS / APROVAÇÕES

É PROIBIDA A REPRODUÇÃO TOTAL OU PARCIAL DESTA OBRA, SEM A AUTORIZAÇÃO DA EMPRESA PROJETISTA.
LEI Nº 5194 DE 24/12/1966 (ART. 17 E 18) / LEI 9610 DE 19/02/98 (ART. 7 INCISO X)

| | | |
|--|--|--|
| EMPRESA CONTRATADA | RESPONSÁVEL TÉCNICO | PROPRIETÁRIOS |
| AZEVEDO PROJETOS E ACESSORIA CNPJ Nº: 31.219.623/0001-97 | TIAGO PONATH ARQUITETO E URBANISTA CAU A121353-9 | MUNICÍPIO DE ANCHIETA PROPRIETÁRIO CNPJ Nº: 83.024.687/0001-22 |
| OBRA / ENDEREÇO | | |
| GINÁSIO DE ESPORTES RUA OLÍMPICO DAL MAGRO S/N, CENTRO - MUNICÍPIO DE ANCHIETA/SC | | |
| PROPRIETÁRIO | | |
| MUNICÍPIO DE ANCHIETA | | |
| PROJETO | | |
| PROJETO ESTRUTURAL | | |
| AUTORIA | DES | Assinatura |
| TIAGO PONATH ARQUITETO E URBANISTA CAU A121353-9 | ESCALA | INDICADA |
| | DATA | OUT/2021 |
| CONTEÚDO DA PRANCHA | | |
| - VIDA DA LAJE DE COBERTURA CONVENCIONAL | | |
| REV | PROJETO | FASE |
| 00 | EXE | PE |
| 41 | TOTAL | |



00 | EXE | PE | 41 | 45