

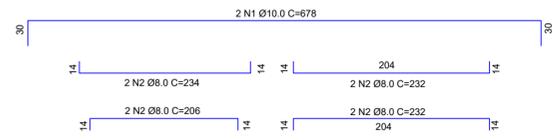


PAREDE 1

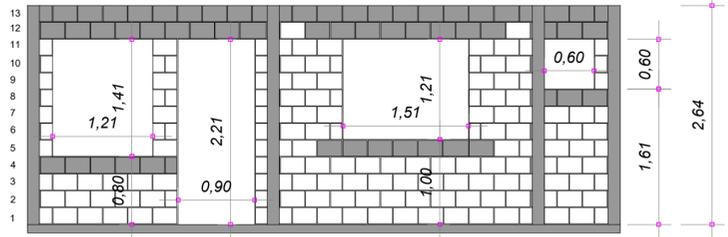


Corte A-A

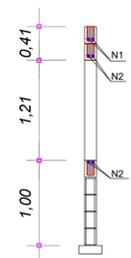

PAREDE 2


PLANTA DE MODULAÇÃO

ESC. 1:50

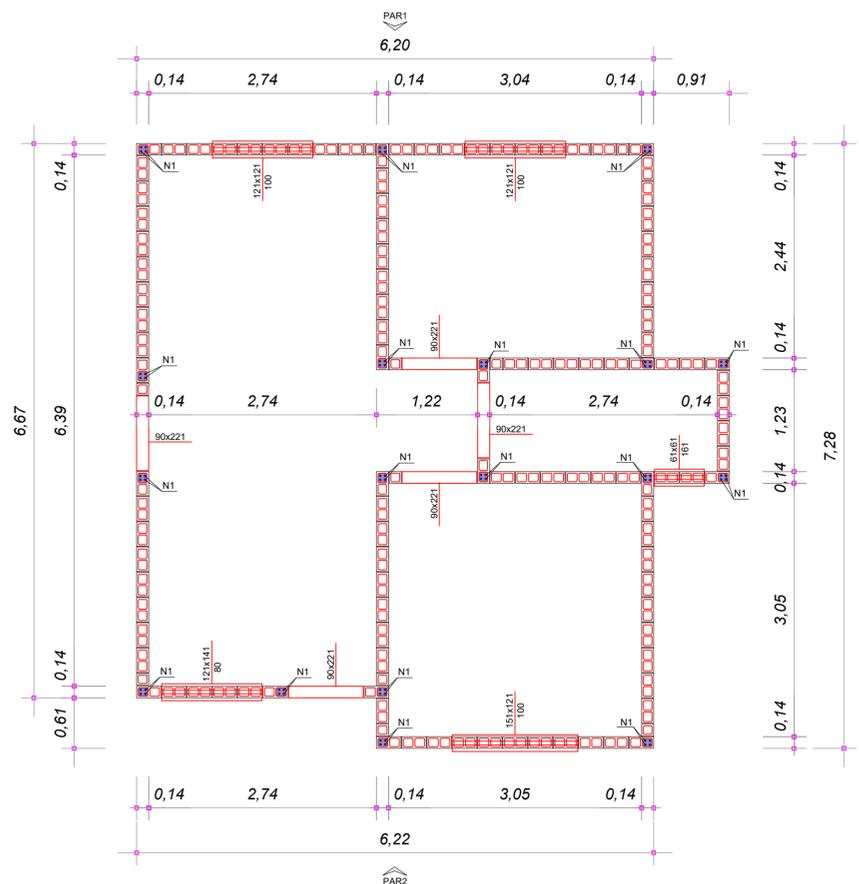

Planta de Modulação


escala 1:50

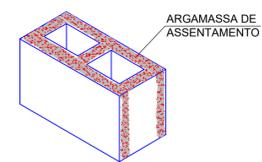


DISTRIBUIR ARGAMASSA DE ASSENTAMENTO NAS PAREDES TRANSVERSAIS E LONGITUDINAIS DO BLOCO

DETALHE DA ARGAMASSA

ESC. 1:25

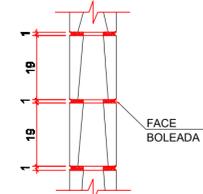


SEÇÃO VERTICAL

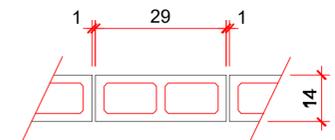

Relação do aço

AÇO	N	DIAM
CA50	1	10.0
CA50	2	8.0

LEGENDA

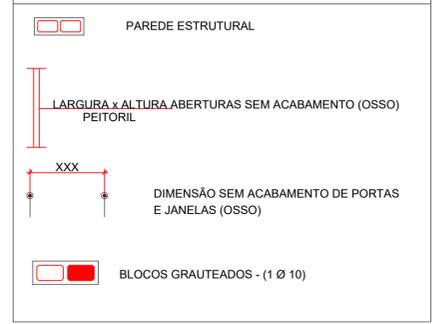

BLOCO ESTRUTURAL


BLOCOS - FAMILIA 14x19x29 (L x A x C)

TIPO DE BLOCO	EM PLANTA	EM VISTA	EM CORTE	PERSPECTIVA
1/2 BLOCO - 14 x 19 x 14				
BLOCO 14 x 19 x 29				

OBS.: TODAS AS UNIDADES DE MEDIDA DO PRESENTE PROJETO ESTÃO EM METROS. CARIMBOS / APROVAÇÕES

É PROIBIDA A REPRODUÇÃO TOTAL OU PARCIAL DESTA PROJETO, SEM A AUTORIZAÇÃO DA EMPRESA PROJETISTA. LEI Nº 5194 DE 24/12/1966 (ART. 17 E 18) / LEI 9610 DE 19/02/98 (ART. 7 INCISO X)

EMPRESA CONTRATADA	RESPONSÁVEL TÉCNICO	PROPRIETÁRIOS
AZEVEDO PROJETOS E ASSESSORIA CNPJ Nº: 31.219.692/0001-97	GUSTAVO FERREIRA ENGENHEIRO CIVIL CREA/SC 180.570-7	MUNICÍPIO DE ANCHIETA PROPRIETÁRIO CNPJ Nº: 83.024.687/0001-22

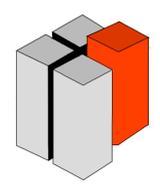

AZEVEDO
projetos e assessoria

OBRA / ENDEREÇO
RESIDÊNCIA POPULAR EM BLOCO DE CONCRETO
PERIMETRO URBANO - MUNICÍPIO DE ANCHIETA/SC

PROPRIETÁRIO
MUNICÍPIO DE ANCHIETA

PROJETO
ESTRUTURAL

AUTORIA	DES.
GUSTAVO FERREIRA ENGENHEIRO CIVIL CREA/SC 180.570-7	Azevedo (49) 3198-1733
ESCALA	INDICADA
DATA	MARÇO/2022

CONTEÚDO DA PRANCHA	REV.	PROJETO	FASE	FOLHA	TOTAL
- VIGAS BALDRAME - VIGAS DE COBERTURA - PILARES	00	EXE	PE	01	02