


**DETALHE RADIER**  
ESC.1:25

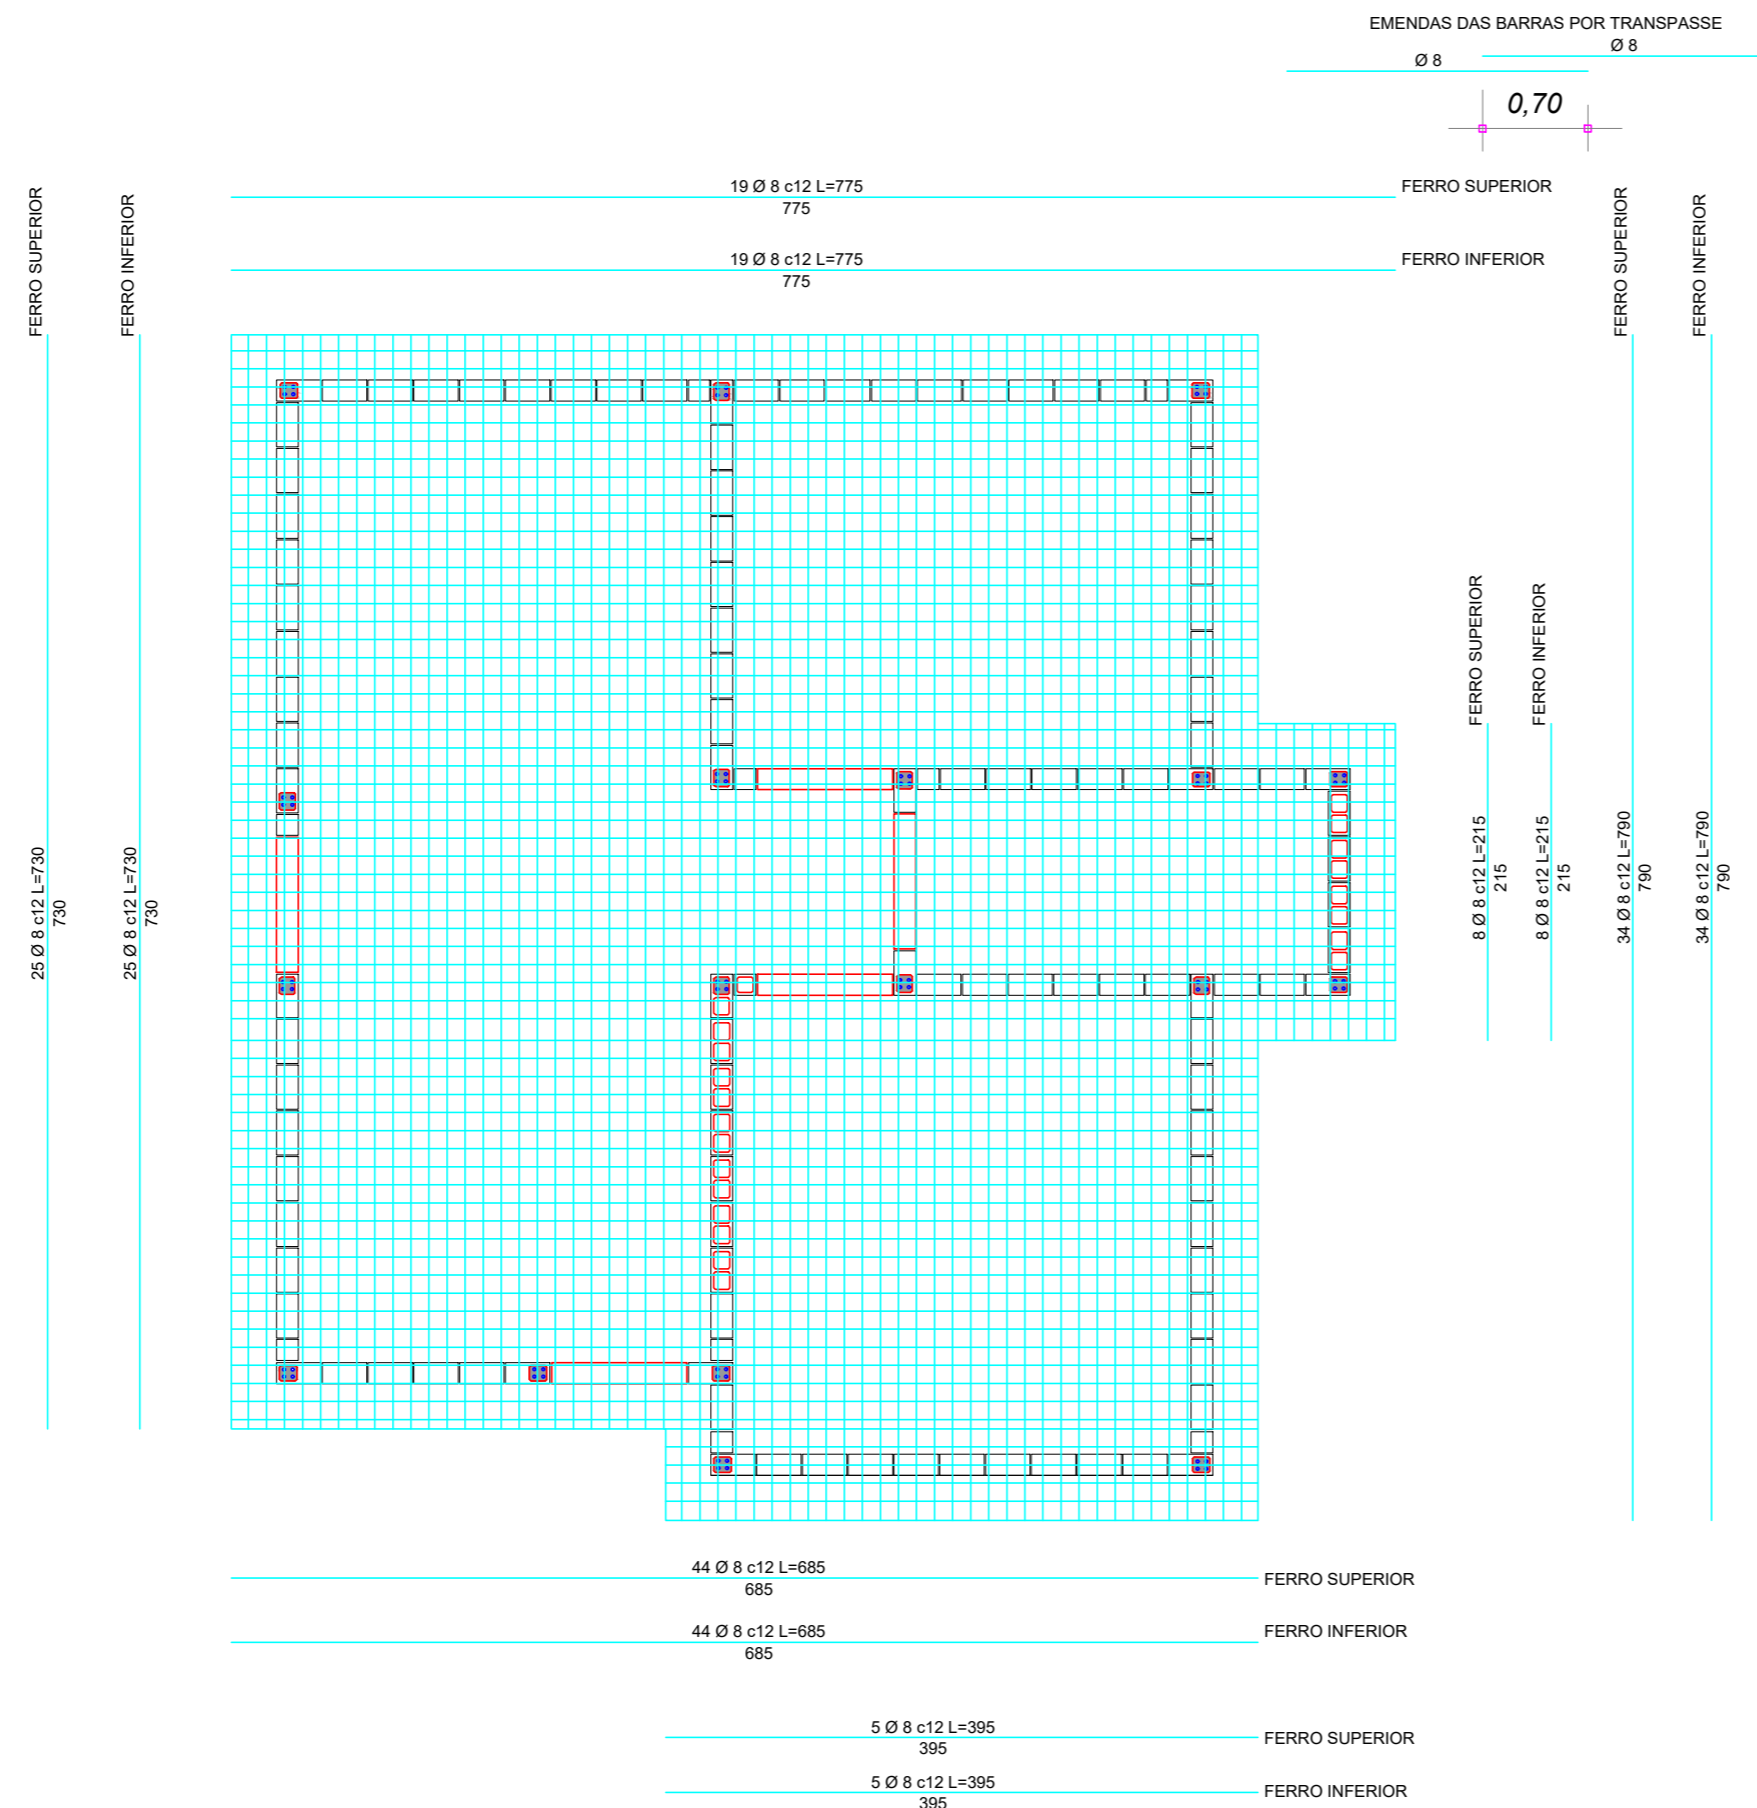

**Planta de Ferragem Radier**  
escala 1:50

OBS.: TODAS AS UNIDADES DE MEDIDA DO PRESENTE PROJETO ESTÃO EM METROS.  
CARIMBOS / APROVAÇÕES

É PROIBIDA A REPRODUÇÃO TOTAL OU PARCIAL DESTA PROJETO, SEM A AUTORIZAÇÃO DA EMPRESA PROJETISTA.  
LEI Nº 5194 DE 24/12/1966 (ART. 17 E 18) / LEI 9610 DE 19/02/98 (ART. 7 INCISO X)

EMPRESA CONTRATADA	RESPONSÁVEL TÉCNICO	PROPRIETARIOS
AZEVEDO PROJETOS E ASSESSORIA CNPJ Nº: 31.219.692/0001-97	GUSTAVO FERREIRA ENGENHEIRO CIVIL CREA/SC 180.570-7	MUNICÍPIO DE ANCHIETA PROPRIETÁRIO CNPJ Nº: 83.024.687/0001-22

OBRA / ENDEREÇO  
**RESIDÊNCIA POPULAR EM BLOCO DE CONCRETO**  
PERÍMETRO URBANO - MUNICÍPIO DE ANCHIETA/SC

PROPRIETÁRIO  
**MUNICÍPIO DE ANCHIETA**

PROJETO  
**ESTRUTURAL**

AUTORIA	DES.
GUSTAVO FERREIRA ENGENHEIRO CIVIL CREA/SC 180.570-7	Azevedo (49) 3198-1733
CONTEÚDO DA PRANCHA - FUNDAÇÃO RADIER	ESCALA INDICADA
	DATA MARÇO/2022

REV.	PROJETO	FASE	FOLHA	TOTAL
00	EXE	PE	02	02

