



DETALHE H1
ESCALA= 1 : 25

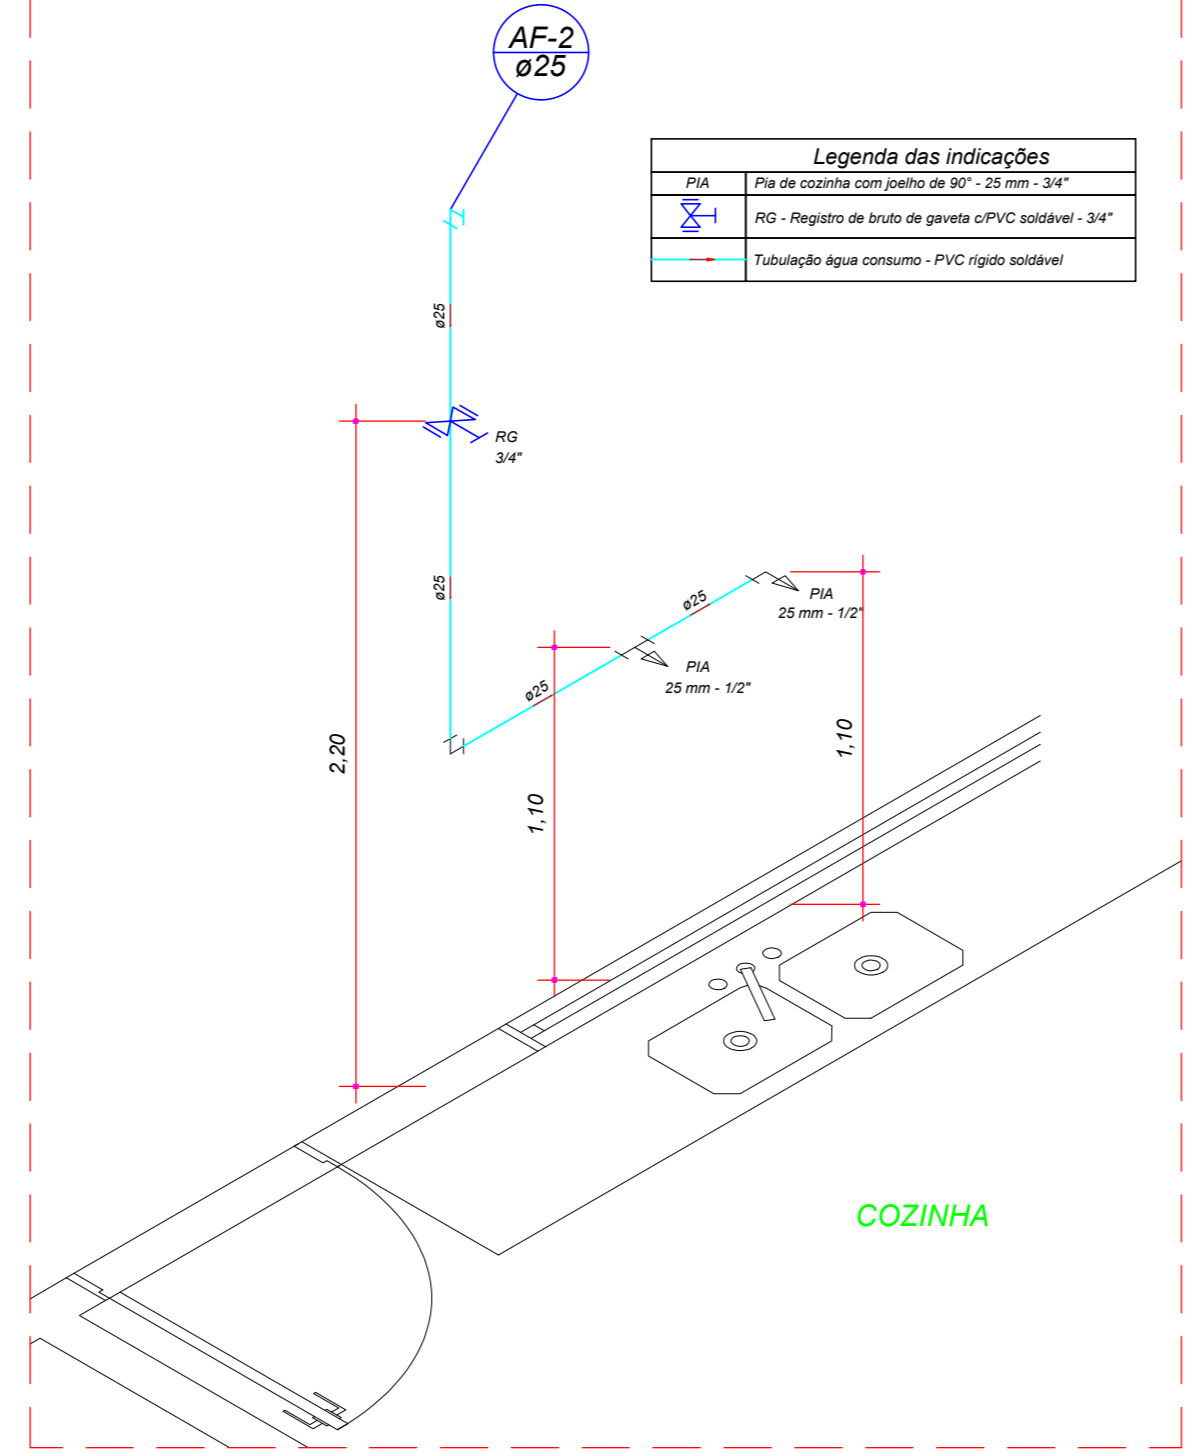

DETALHE H2
ESCALA= 1 : 25

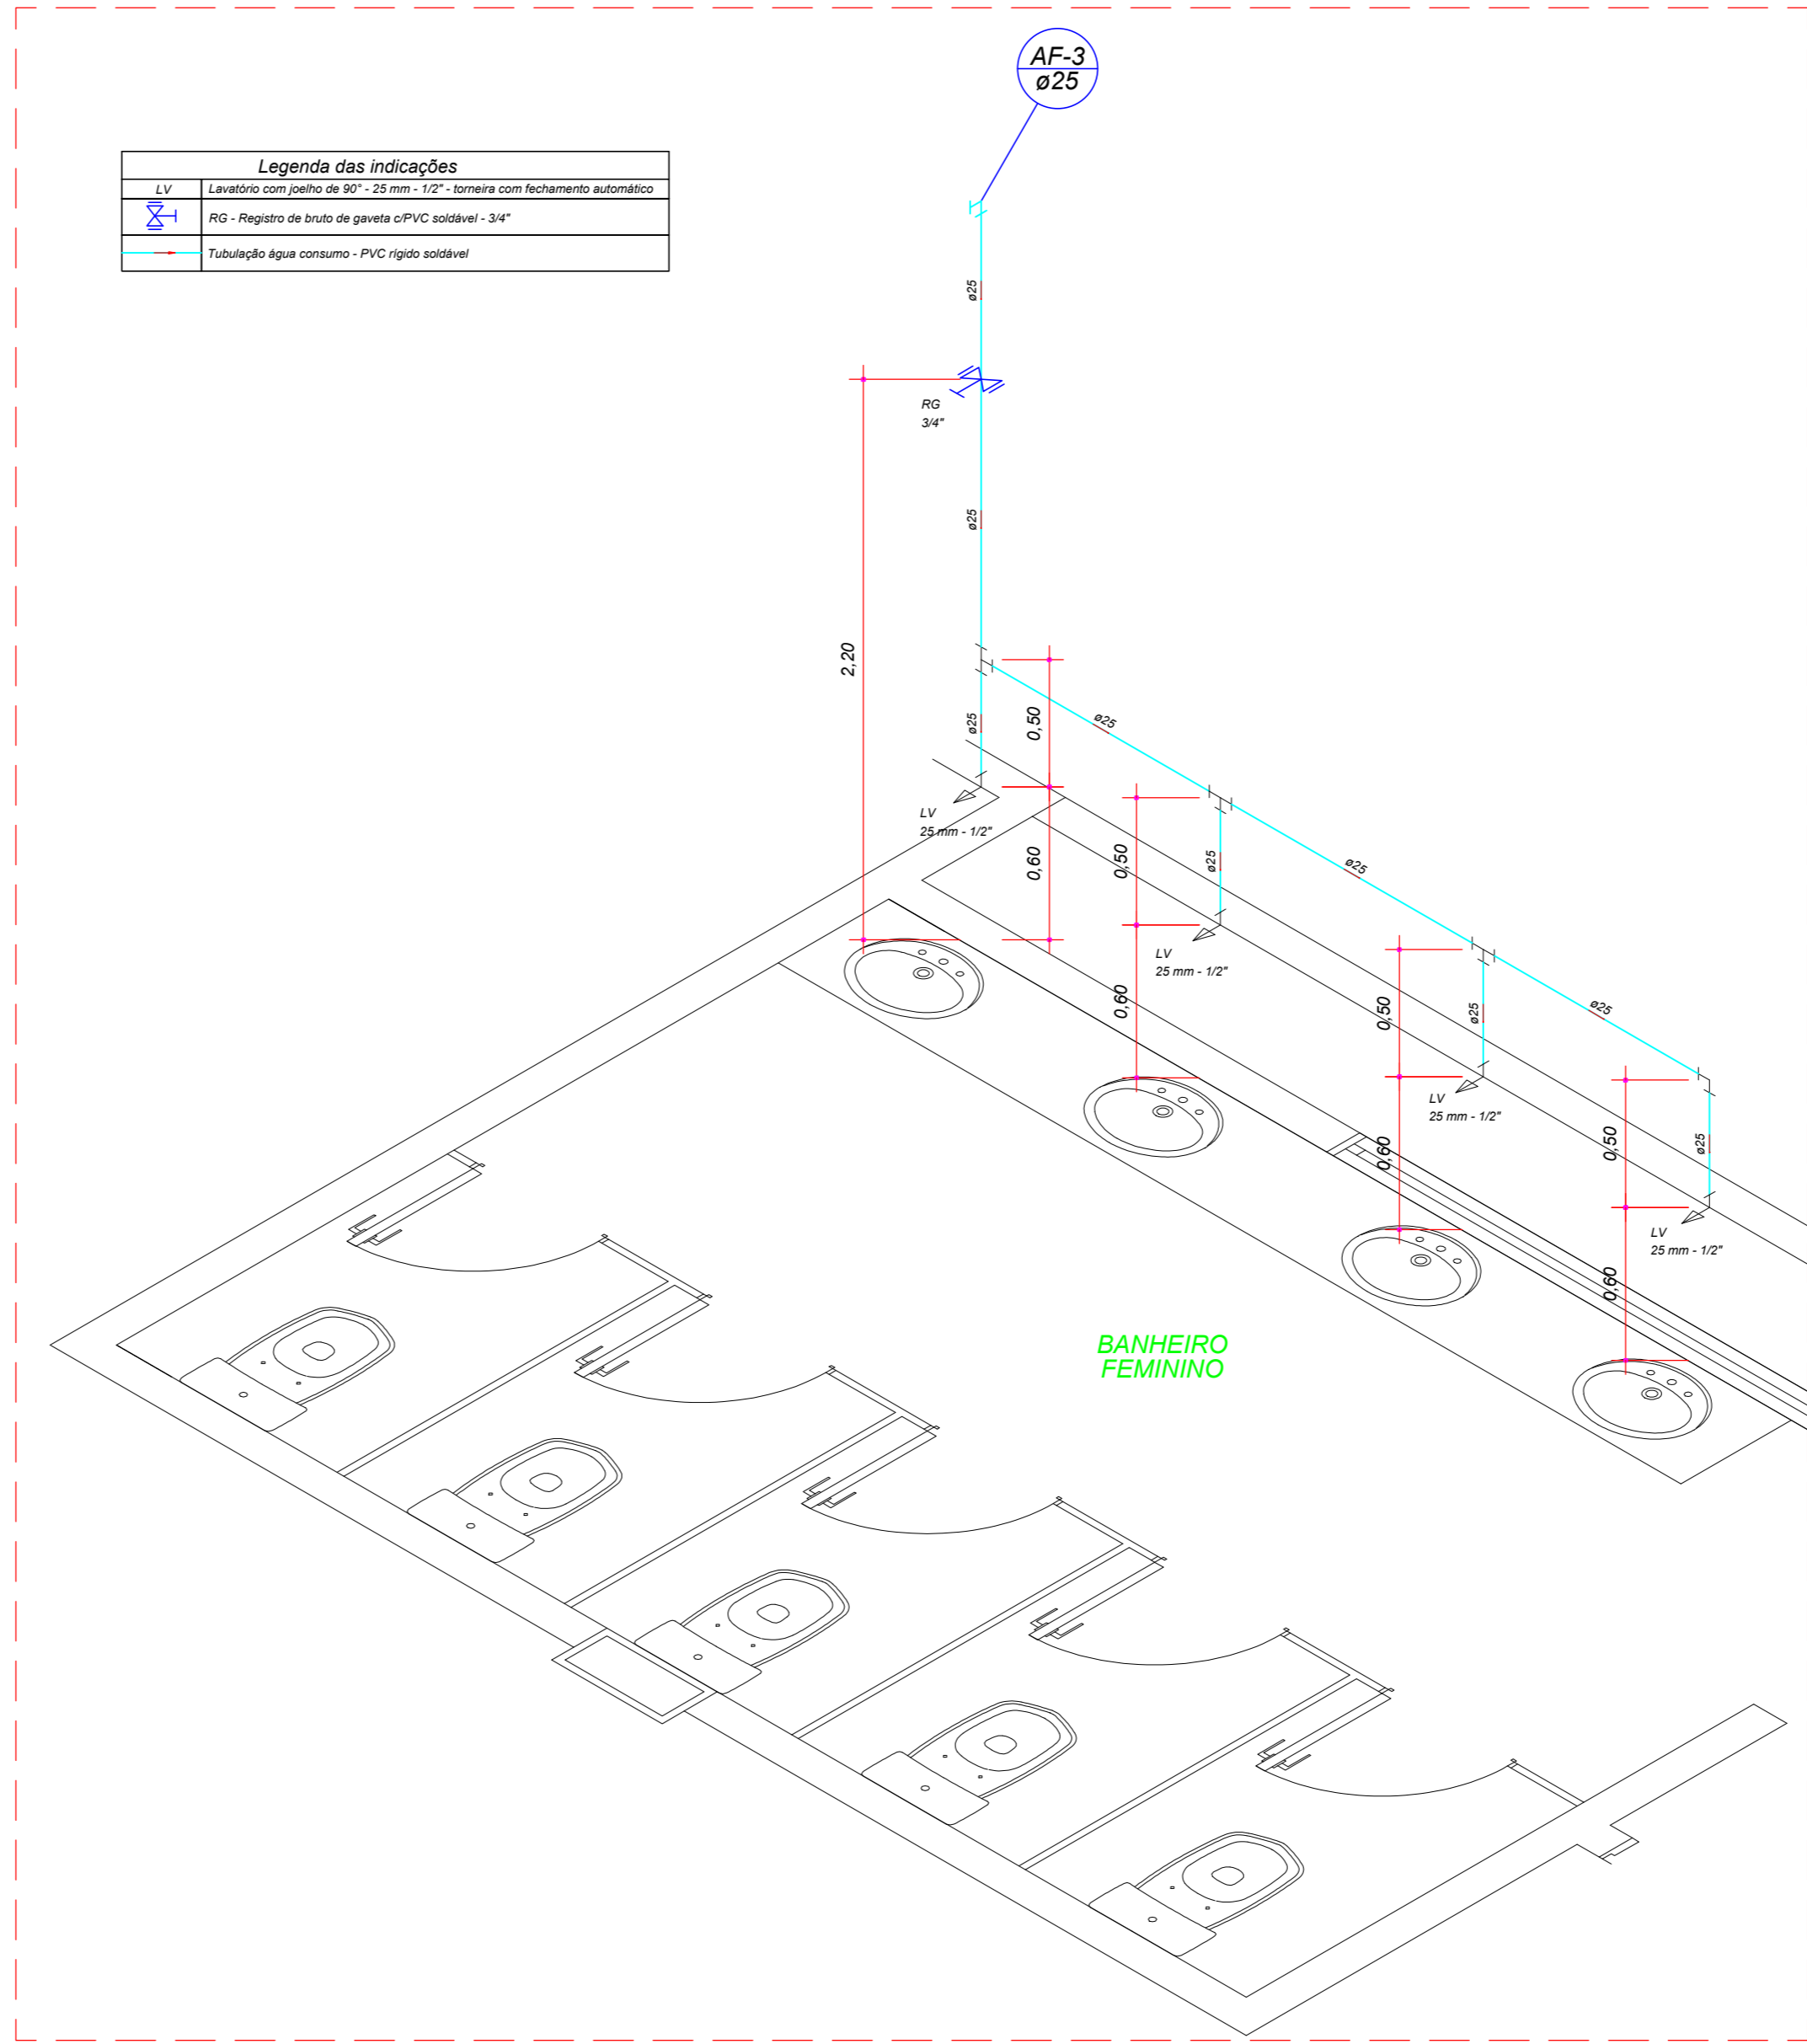

DETALHE H3
ESCALA= 1 : 25

Legenda das indicações

PIA	Pia de cozinha com pedço de 90° - 25 mm - 3/4"
⊗	RG - Registro de bruto de gaveta c/PVC soldável - 3/4"
—	Tubulação água consumo - PVC rígido soldável

Legenda das indicações

PIA	Pia de cozinha com pedço de 90° - 25 mm - 3/4"
⊗	RG - Registro de bruto de gaveta c/PVC soldável - 3/4"
—	Tubulação água consumo - PVC rígido soldável

Legenda das indicações

LV	Lavatório com pedço de 90° - 25 mm - 1/2" - torneira com fechamento automático
⊗	RG - Registro de bruto de gaveta c/PVC soldável - 3/4"
—	Tubulação água consumo - PVC rígido soldável

OBS.: TODAS AS UNIDADES DE MEDIDA DO PRESENTE PROJETO ESTÃO EM METROS.
CARIMBOS / APROVAÇÕES

É PROIBIDA A REPRODUÇÃO TOTAL OU PARCIAL DESTA PROJETO, SEM A AUTORIZAÇÃO DA EMPRESA PROJETISTA.
LEI Nº 5194 DE 24/12/1966 (ART. 17 E 18) / LEI 9610 DE 19/02/98 (ART. 7 INCISO X)

EMPRESA CONTRATADA	RESPONSÁVEL TÉCNICO	PROPRIETÁRIOS
AZEVEDO PROJETOS E ACESSORIA CNPJ Nº: 31.219.623/0001-97	TIAGO PONATH ARQUITETO E URBANISTA CAU A121353-9	MUNICÍPIO DE ANCHIETA PROPRIETÁRIO CNPJ Nº: 83.024.687/0001-22

OBRA / ENDEREÇO
GINÁSIO DE ESPORTES
RUA OLÍMPIO DAL MAGRO S/N, CENTRO - MUNICÍPIO DE ANCHIETA/SC

PROPRIETÁRIO
MUNICÍPIO DE ANCHIETA

PROJETO
INSTALAÇÃO HIDRÁULICA - ÁGUA FRIA

AUTORIA
TIAGO PONATH
ARQUITETO E URBANISTA
CAU A121353-9

DES
428.3156-1733

ESCALA
INDICADA

DATA
SETEM/2021

CONTEÚDO DA PRANCHA
- DETALHAMENTOS

REV	PROJETO	FASE	FOLHA	TOTAL
00	EXE	PE	02	04

