



**DETALHE H4**  
ESCALA= 1 : 25

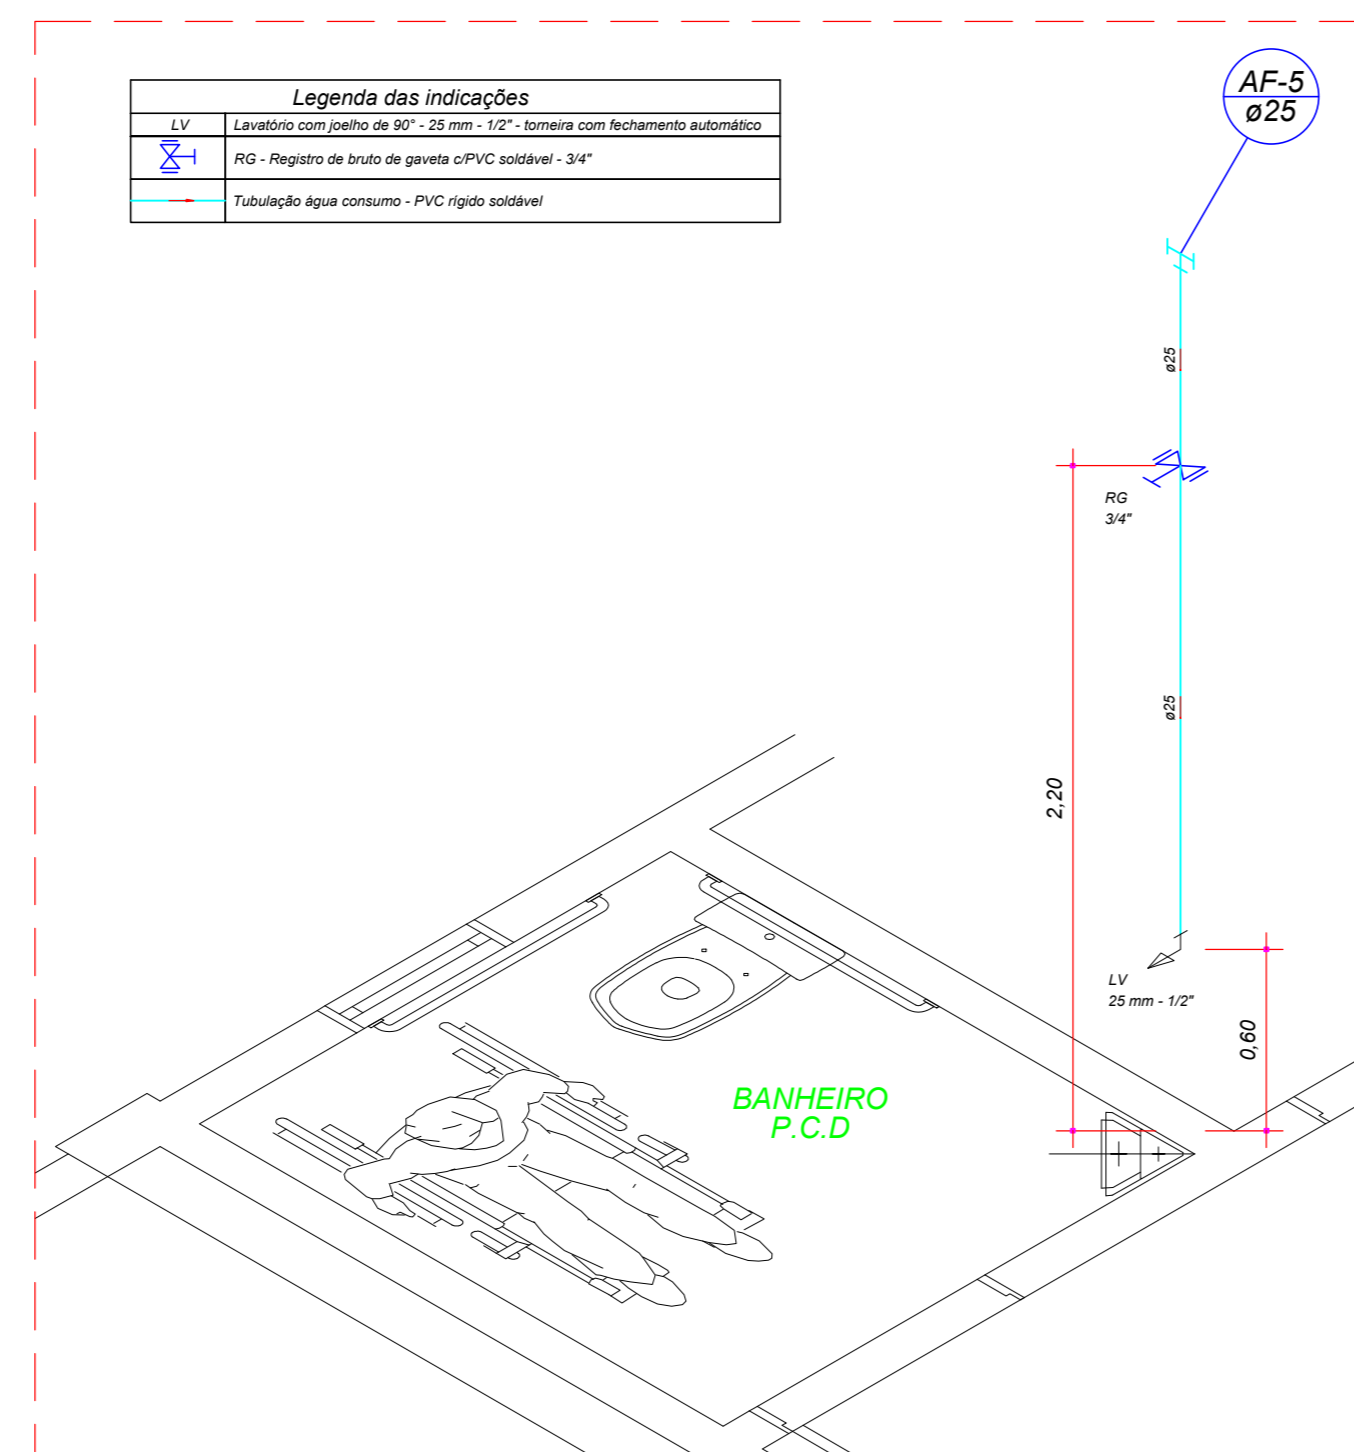

**DETALHE H5**  
ESCALA= 1 : 25

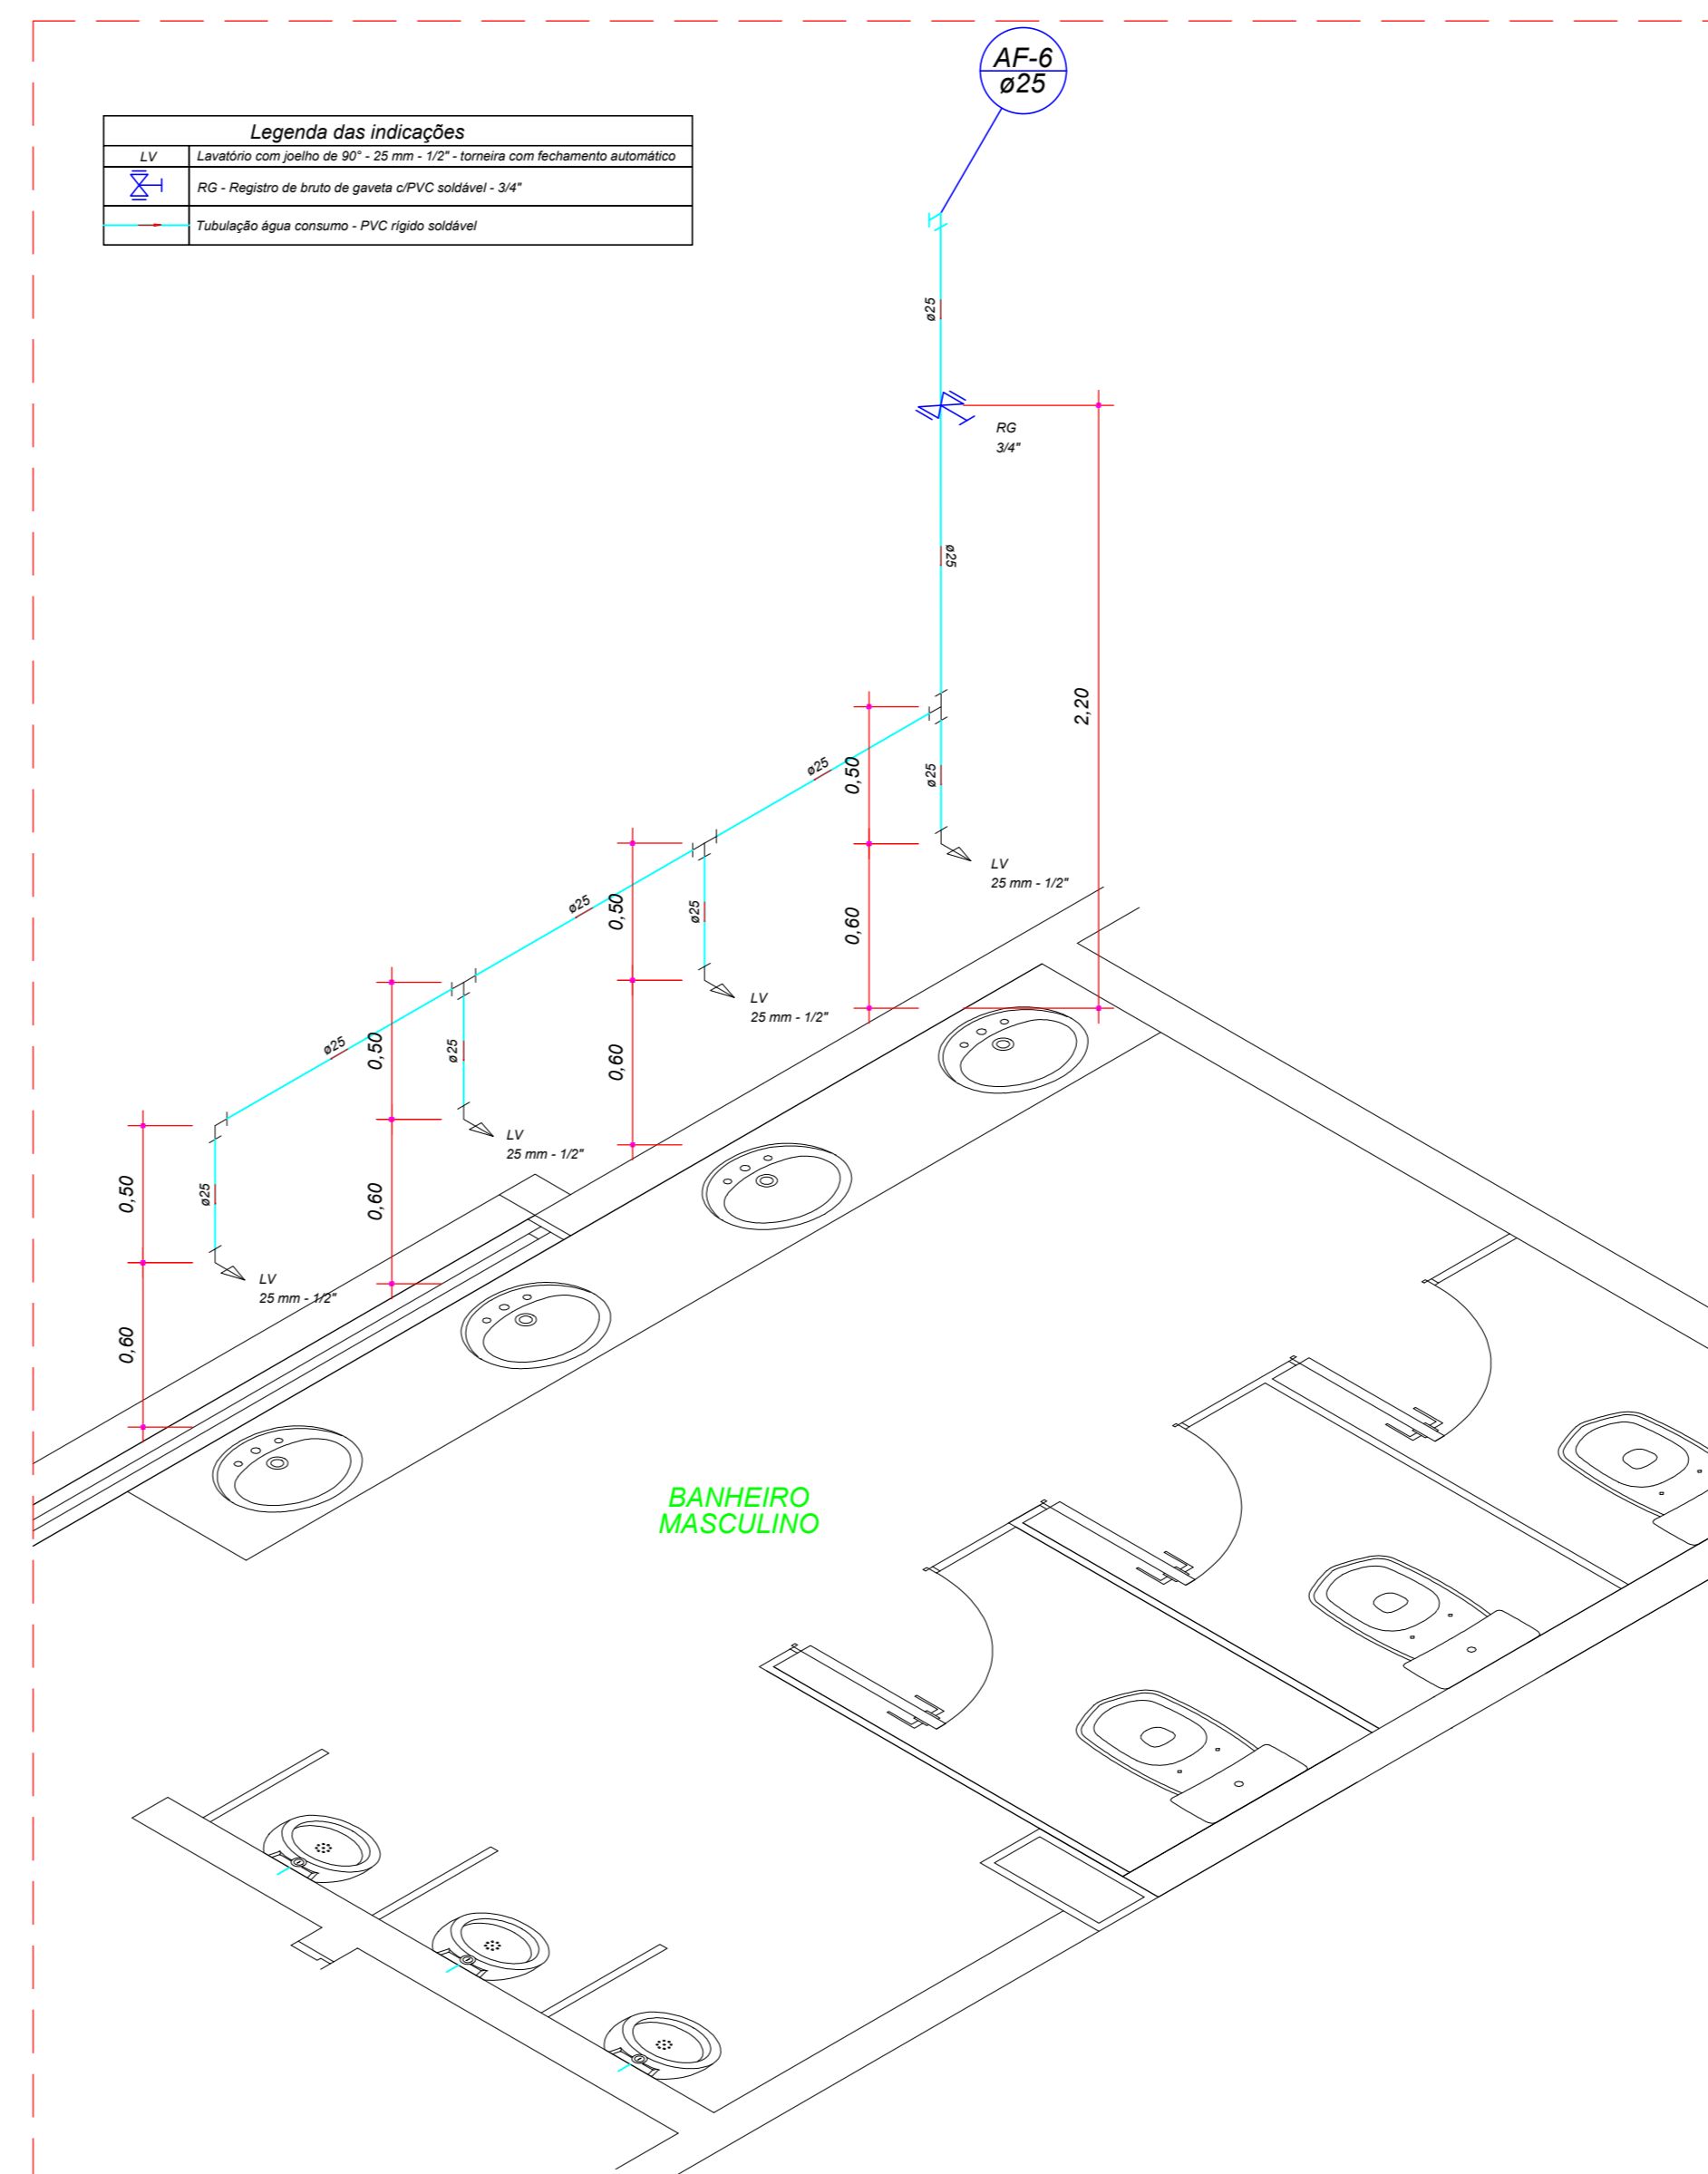

**DETALHE H6**  
ESCALA= 1 : 25

OBS.: TODAS AS UNIDADES DE MEDIDA DO PRESENTE PROJETO ESTÃO EM METROS.  
CARIMBOS / APROVAÇÕES

É PROIBIDA A REPRODUÇÃO TOTAL OU PARCIAL DESTA OBRA, SEM A AUTORIZAÇÃO DA EMPRESA PROJETISTA.  
LEI Nº 5194 DE 24/12/1966 (ART. 17 E 18) / LEI 9610 DE 19/02/98 (ART. 7 INCISO X)

EMPRESA CONTRATADA	RESPONSÁVEL TÉCNICO	PROPRIETÁRIOS
AZEVEDO PROJETOS E ASSESSORIA CNPJ Nº: 31.219.623/0001-97	TIAGO PONATH ARQUITETO E URBANISTA CAU A121353-9	MUNICÍPIO DE ANCHIETA PROPRIETÁRIO CNPJ Nº: 83.024.687/0001-22

OBRA / ENDEREÇO  
**GINÁSIO DE ESPORTES**  
RUA OLÍMPIO DAL MAGRO S/N, CENTRO - MUNICÍPIO DE ANCHIETA/SC

PROPRIETÁRIO  
MUNICÍPIO DE ANCHIETA

PROJETO  
INSTALAÇÃO HIDRÁULICA - ÁGUA FRIA

AUTORIA	DES
TIAGO PONATH ARQUITETO E URBANISTA CAU A121353-9	426.3756-1733
CONTEÚDO DA PRANCHA	ESCALA
- DETALHAMENTOS	INDICADA
	DATA
	SETEM/2021

REV	PROJETO	FASE	FOLHA	TOTAL
00	EXE	PE	03	04

