




DETALHE H1
ESCALA= 1 : 25

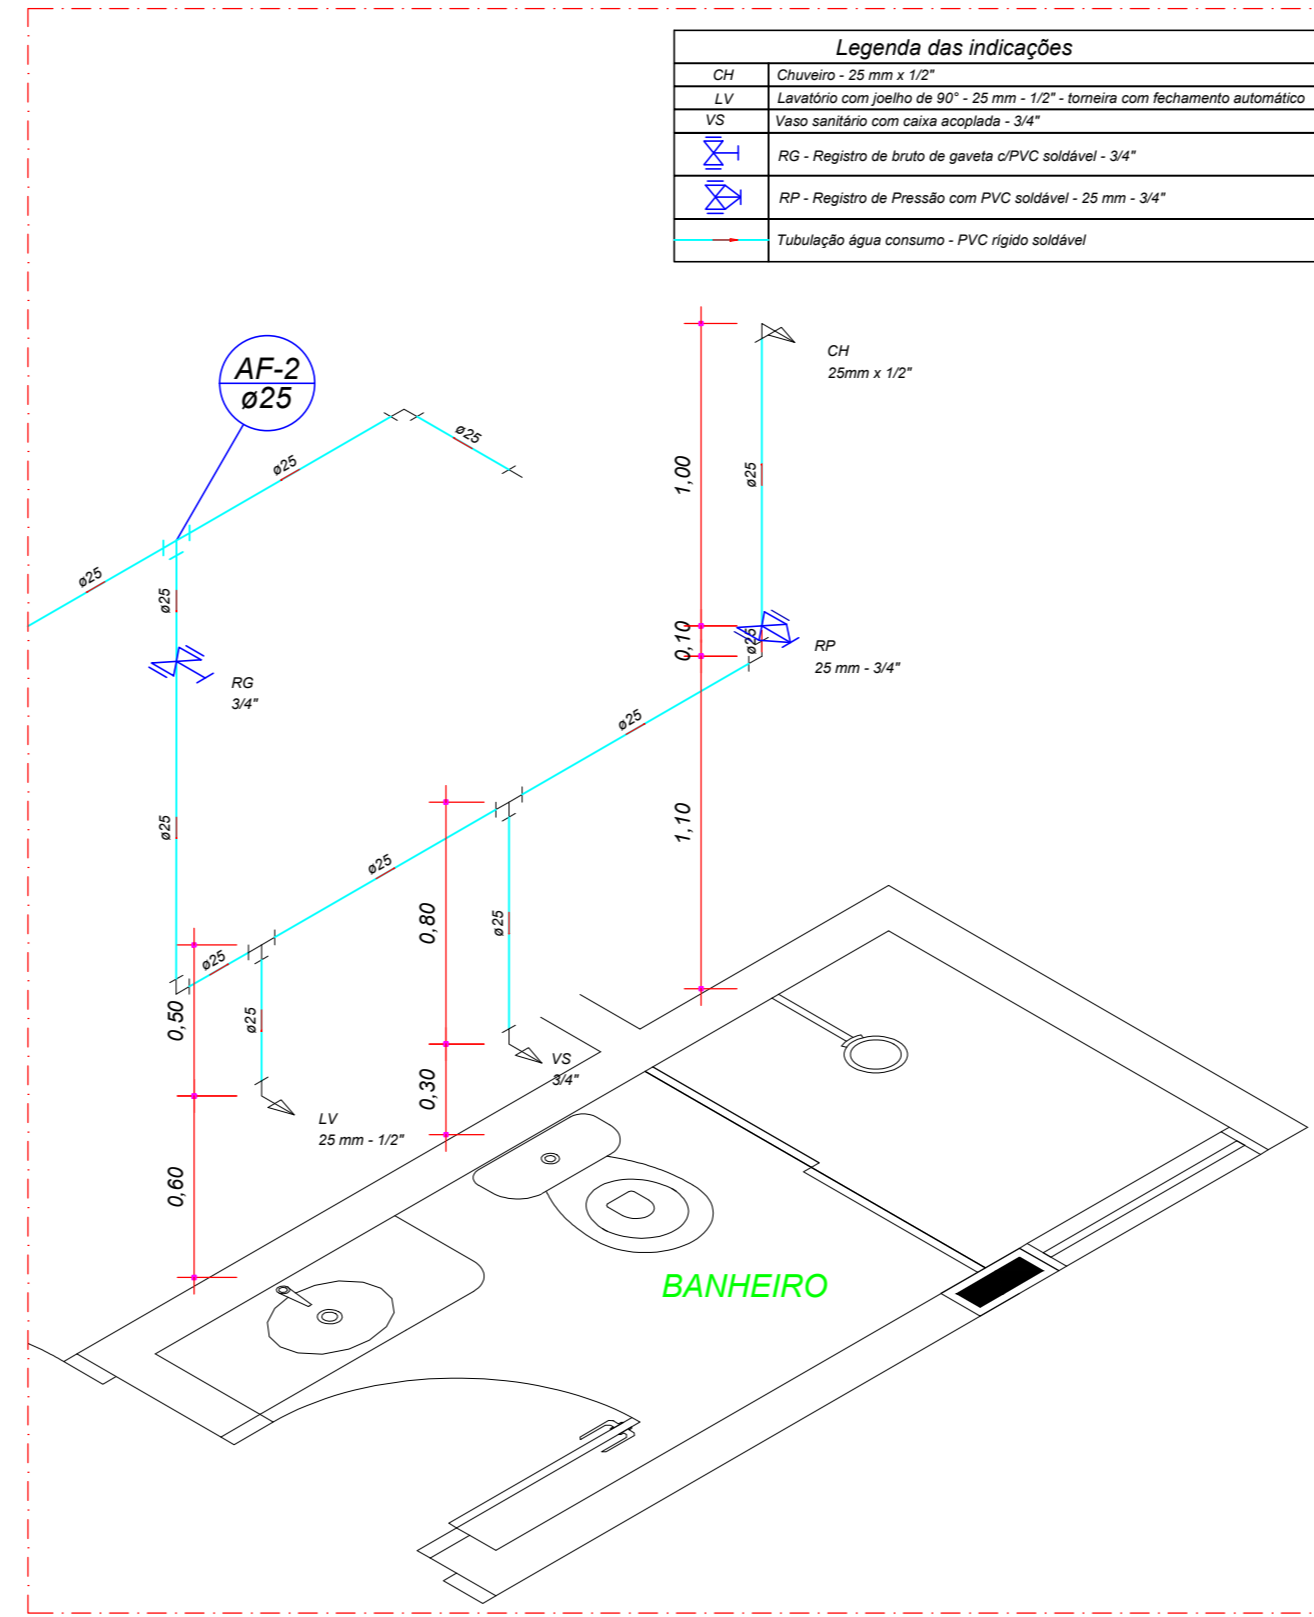

DETALHE H2
ESCALA= 1 : 25

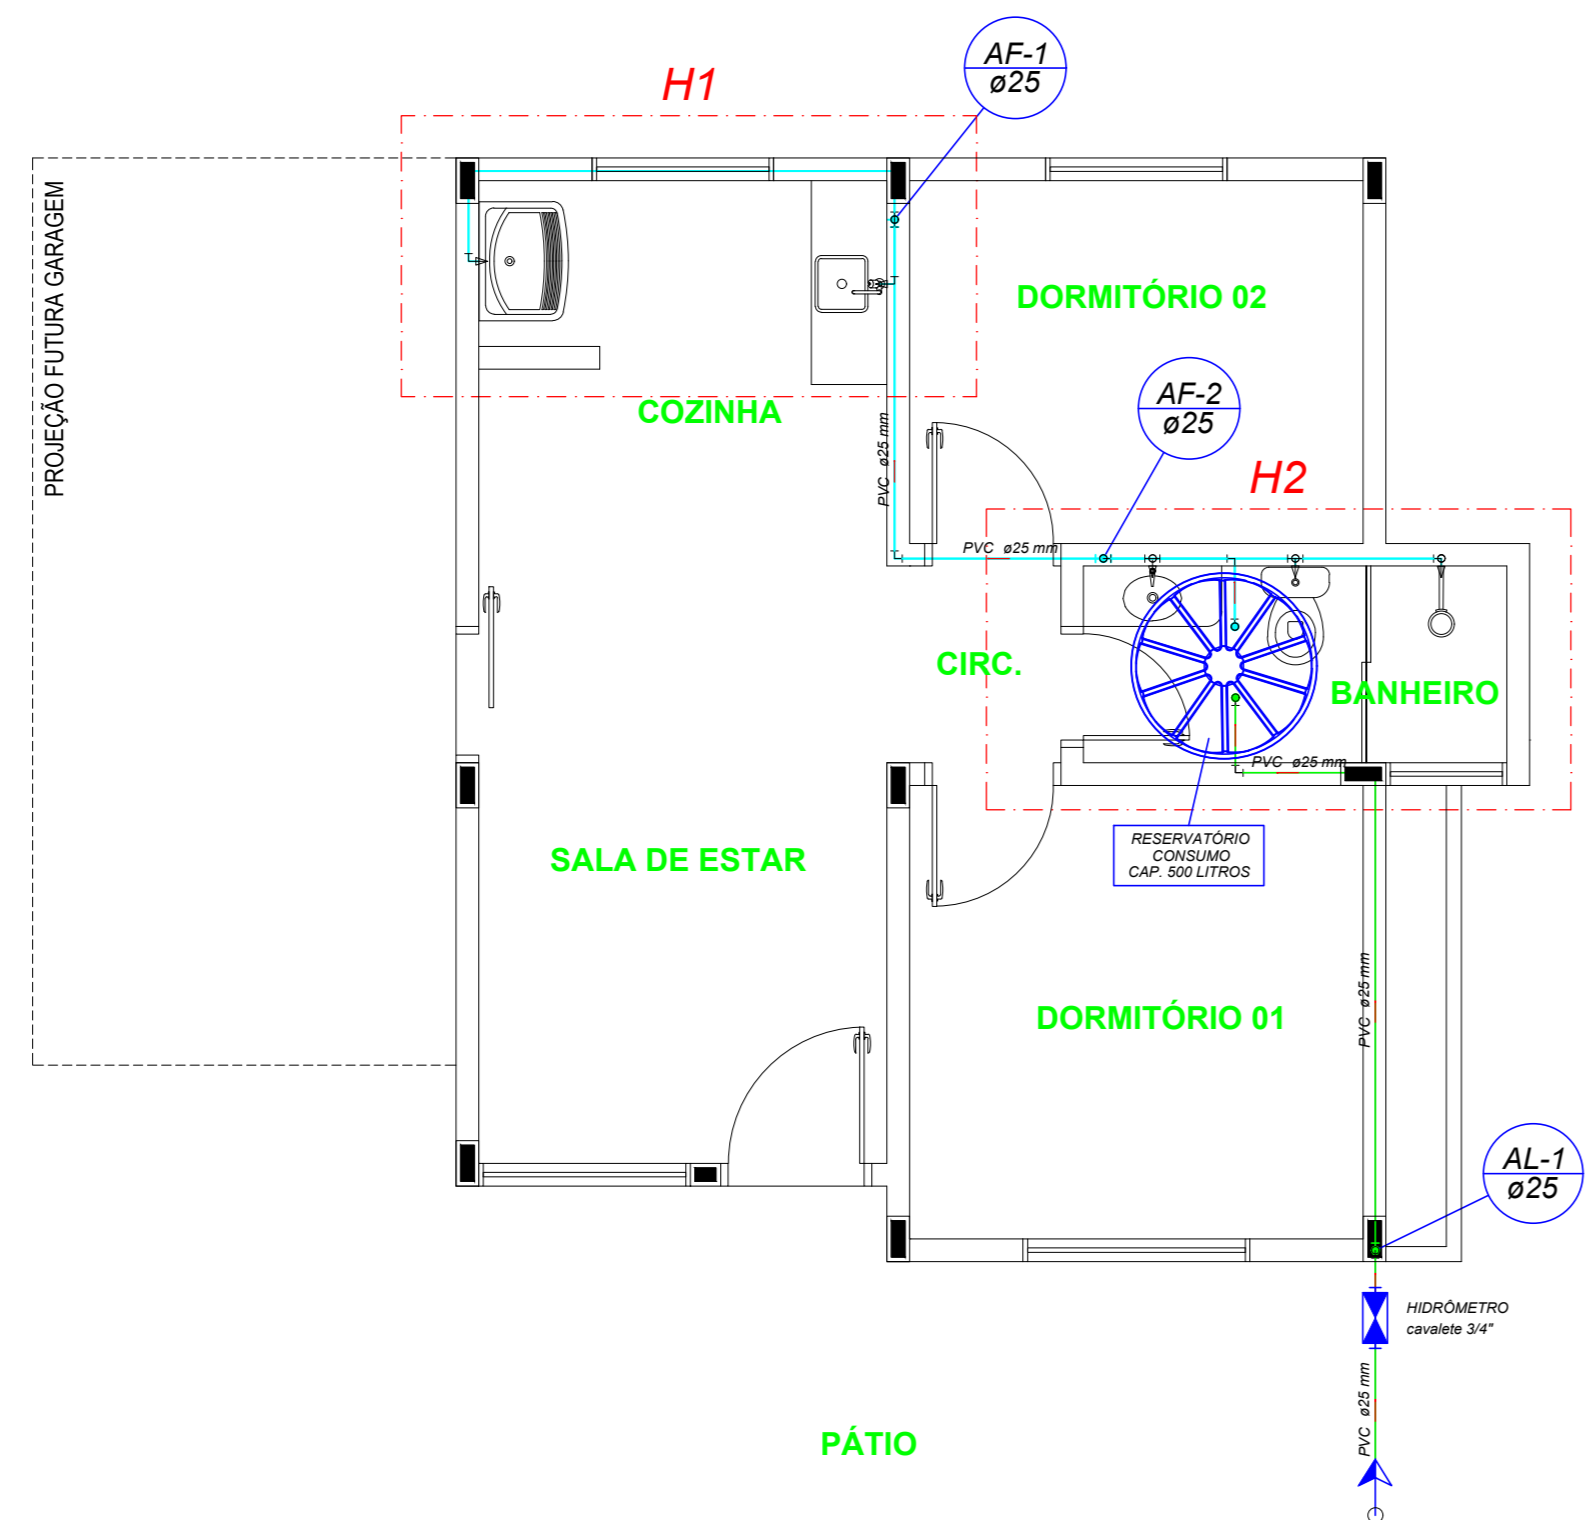

PLANTA BAIXA - PAVIMENTO TÉRREO
ESCALA= 1 : 50

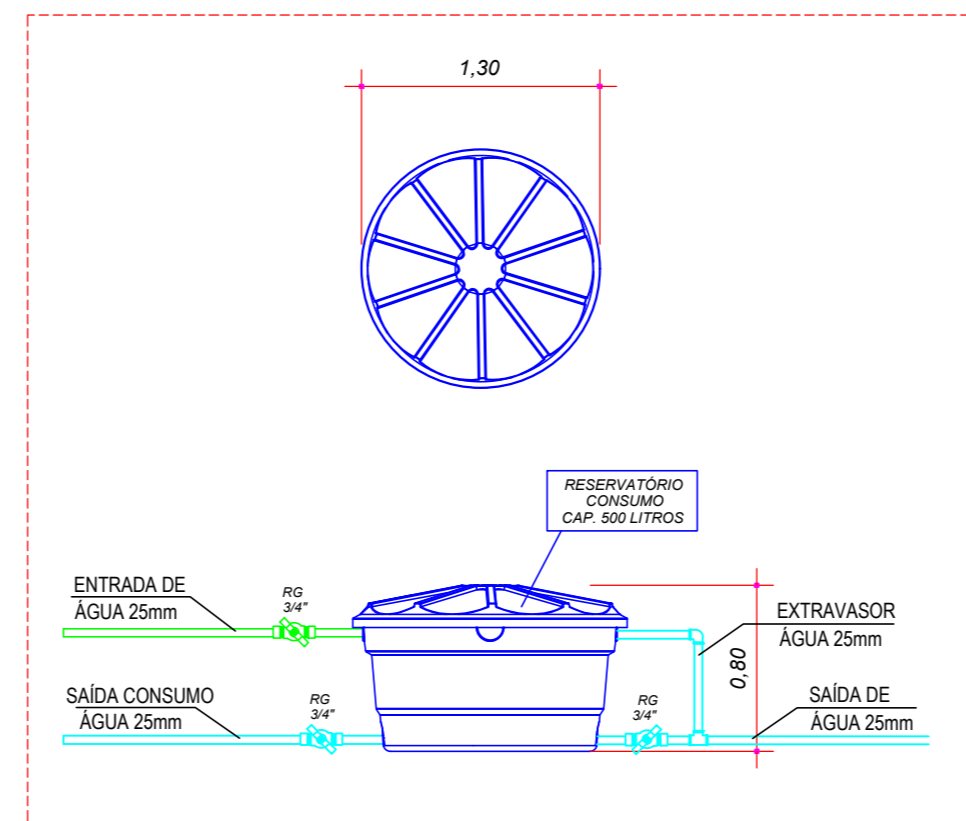

DETALHE RESERVATÓRIO
ESCALA= 1 : 25

OBS.: TODAS AS UNIDADES DE MEDIDA DO PRESENTE PROJETO ESTÃO EM METROS.
CARIMBOS / APROVAÇÕES

É PROIBIDA A REPRODUÇÃO TOTAL OU PARCIAL DESTA PROJETO, SEM A AUTORIZAÇÃO DA EMPRESA PROJETISTA.
LEI Nº 5194 DE 24/12/1966 (ART. 17 E 18) / LEI 9610 DE 19/02/98 (ART. 7 INCISO X)

EMPRESA CONTRATADA	RESPONSÁVEL TÉCNICO	PROPRIETÁRIOS
AZEVEDO PROJETOS E ACESSORIA CNPJ Nº: 31.219.692/0001-97	GUSTAVO FERREIRA ENGENHEIRO CIVIL CREA/SC 180.570-7	MUNICÍPIO DE ANCHIETA PROPRIETÁRIO CNPJ Nº: 83.024.887/0001-22
OBRA / ENDEREÇO RESIDÊNCIA POPULAR EM BLOCO DE CONCRETO PERÍMETRO URBANO - MUNICÍPIO DE ANCHIETA/SC		
PROPRIETÁRIO MUNICÍPIO DE ANCHIETA		
PROJETO INSTALAÇÕES HIDRÁULICAS		
AUTORIA GUSTAVO FERREIRA ENGENHEIRO CIVIL CREA/SC 180.570-7	DES. Assinatura 493 2188-1232	ESCALA INDICADA
CONTEÚDO DA PRANCHA - PLANTA BAIXA PAV. TÉRREO - DETALHAMENTOS	DATA MARÇO/2022	
REV. PROJETO FASE FOLHA TOTAL 00 EXE PE 01 01		

