




DETALHAMENTO CALHA E COLETOR PLUVIAL
ESCALA= 1 : 25

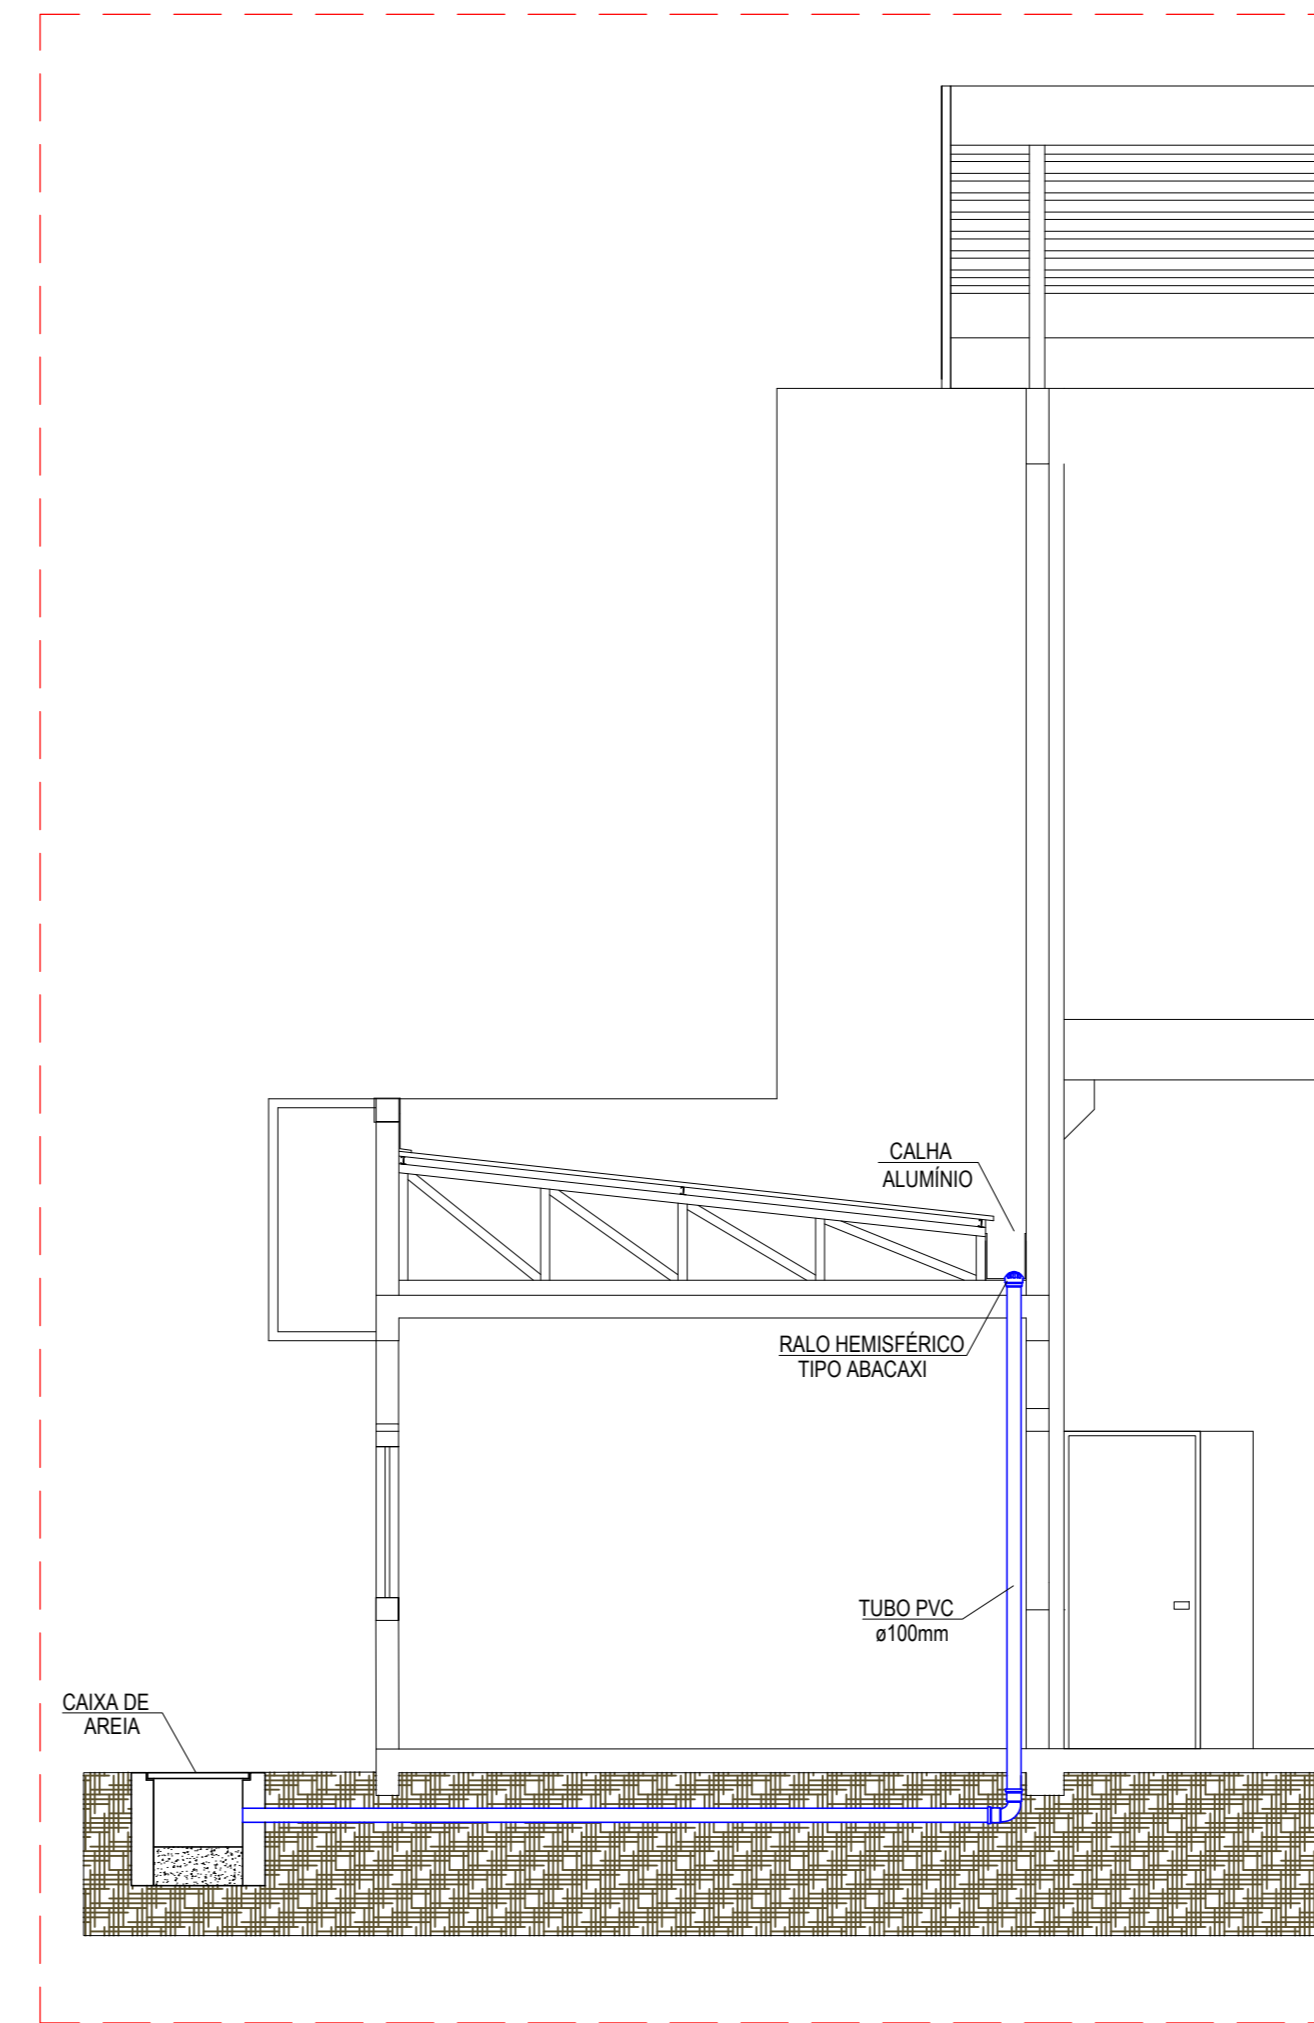

DETALHAMENTO CALHA E COLETOR PLUVIAL
ESCALA= 1 : 25

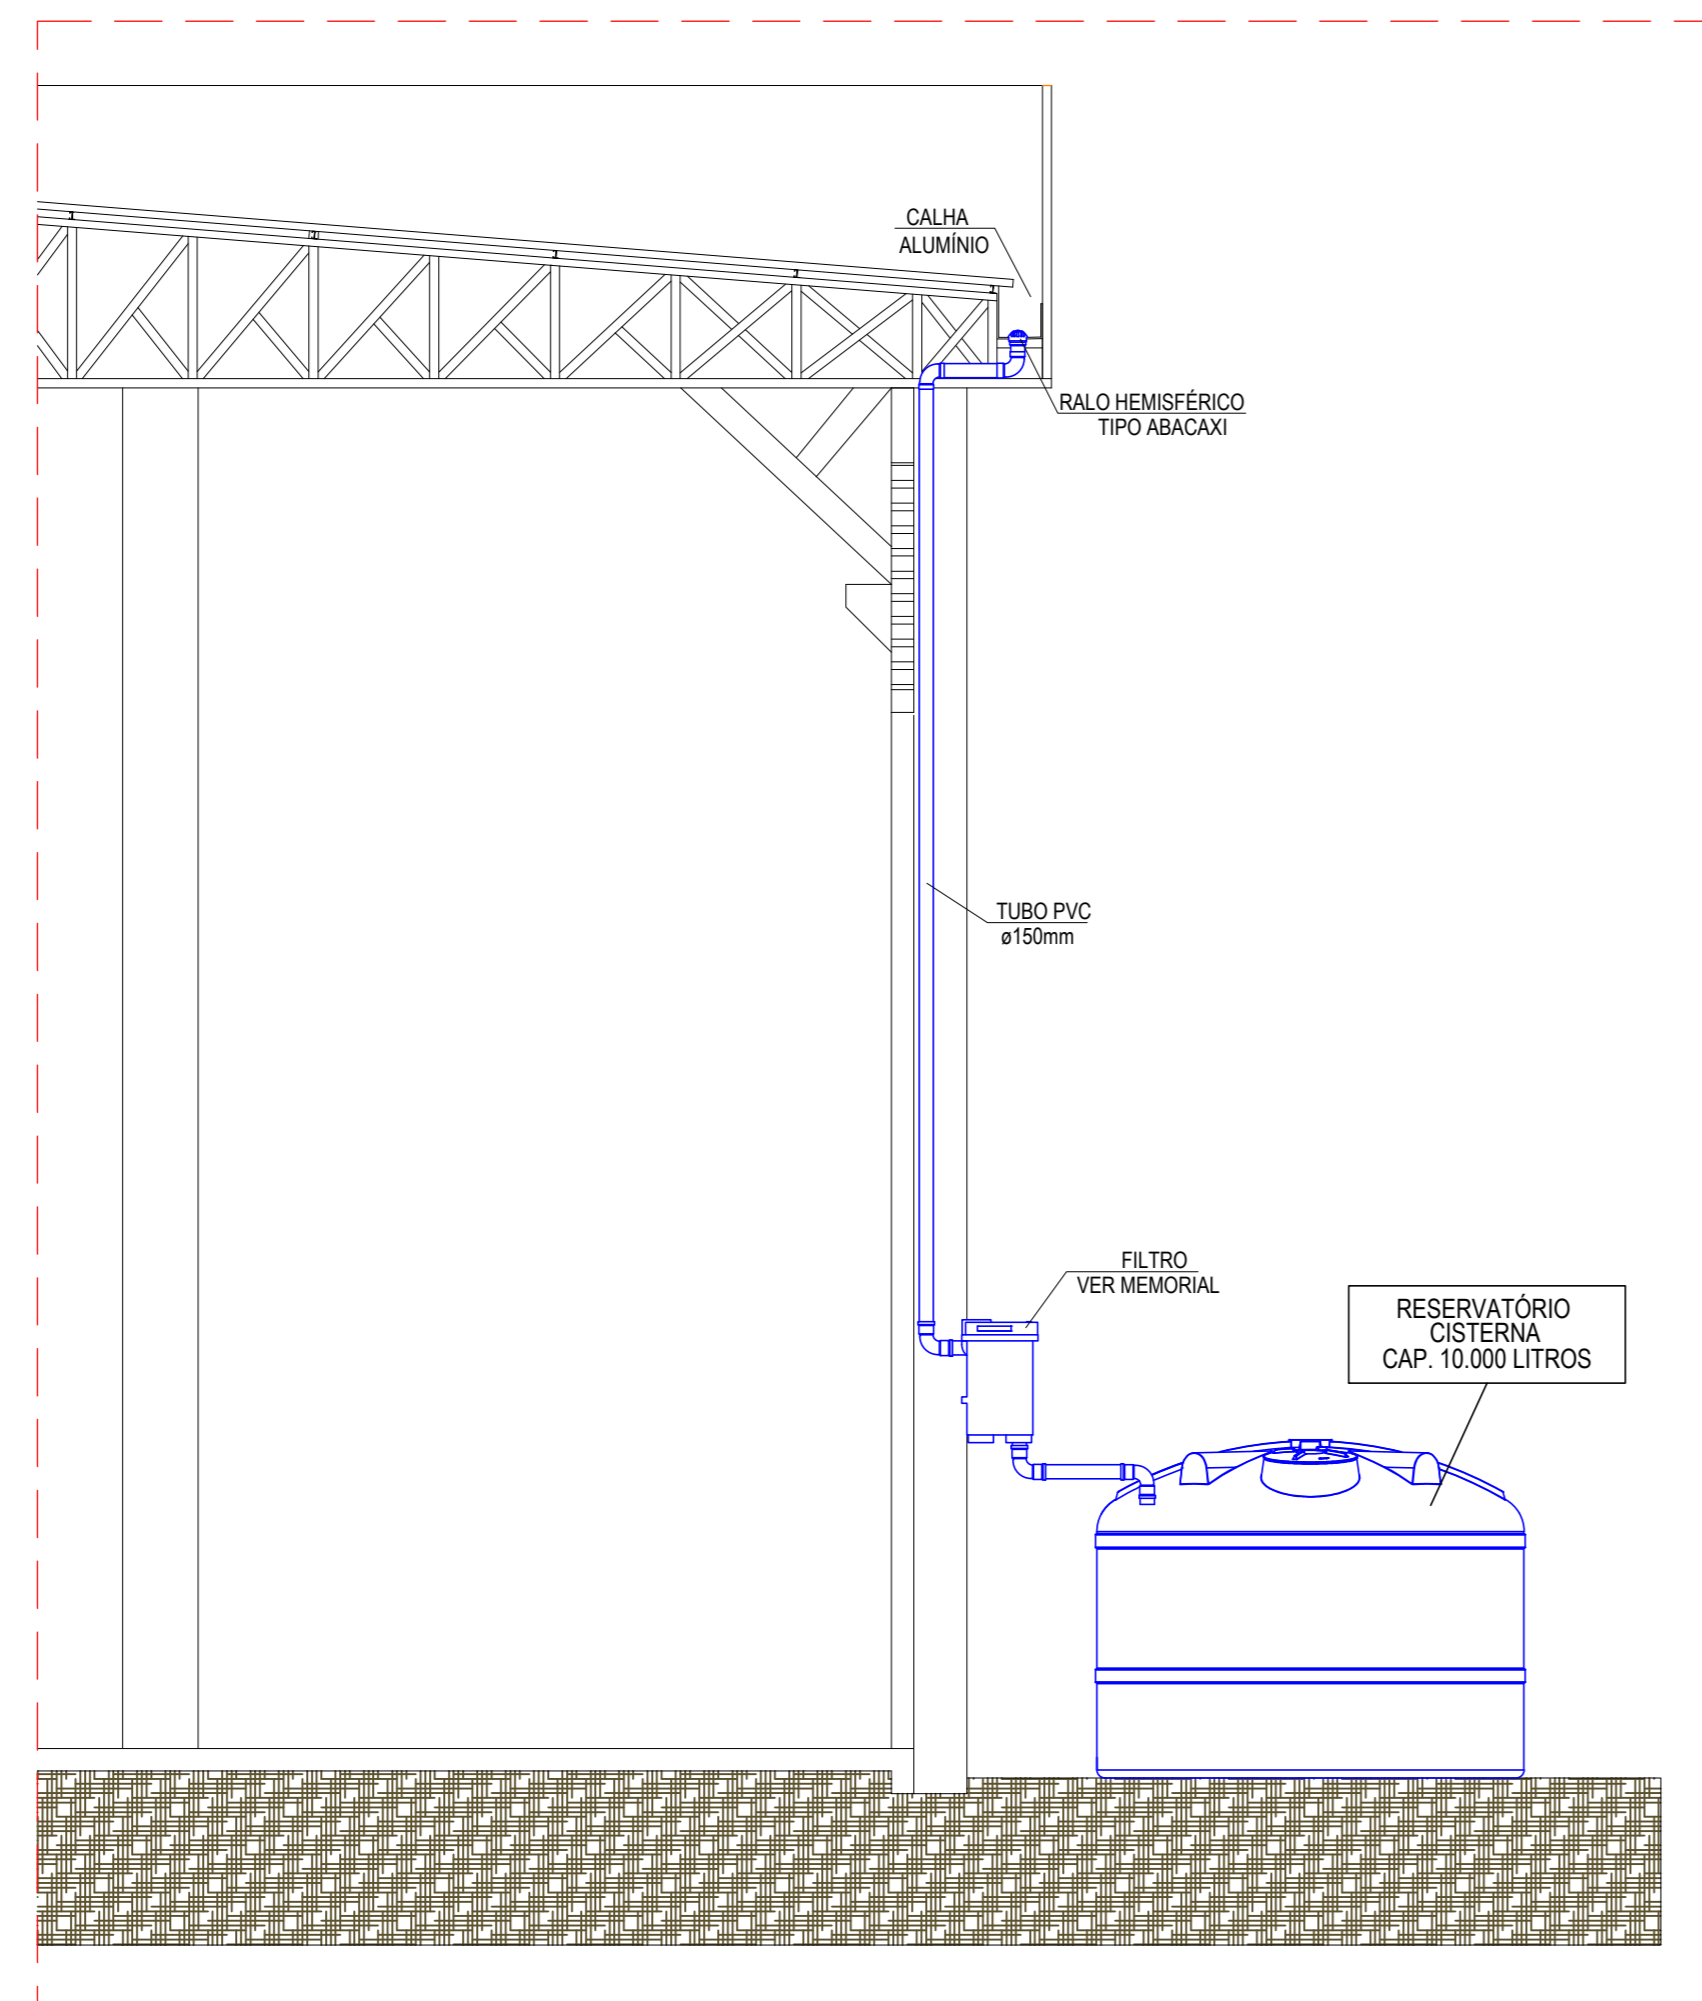

DETALHAMENTO FILTRO E CISTERNA
ESCALA= 1 : 25

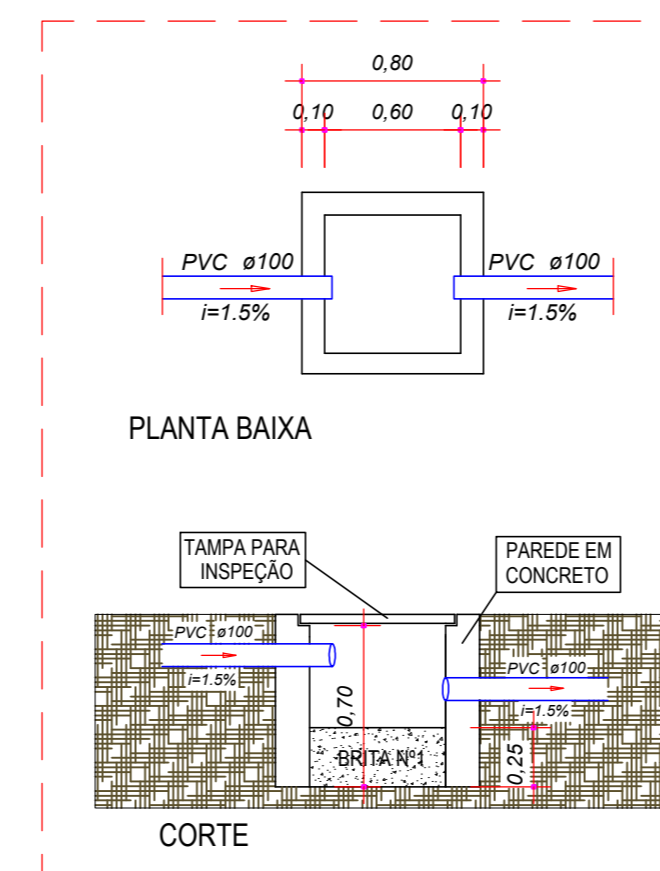

DETALHAMENTO CAIXA DE AREIA
ESCALA= 1 : 25

OBS.: TODAS AS UNIDADES DE MEDIDA DO PRESENTE PROJETO ESTÃO EM METROS.
CARIMBOS / APROVAÇÕES

É PROIBIDA A REPRODUÇÃO TOTAL OU PARCIAL DESTA PROJETO, SEM A AUTORIZAÇÃO DA EMPRESA PROJETISTA.
LEI Nº 5194 DE 24/12/1966 (ART. 17 E 18) / LEI 9610 DE 19/02/98 (ART. 7 INCISO X)

EMPRESA CONTRATADA	RESPONSÁVEL TÉCNICO	PROPRIETÁRIOS
AZEVEDO PROJETOS E ACESSORIA CNPJ Nº: 31.219.623/0001-97	TIAGO PONATH ARQUITETO E URBANISTA CAU A121353-9	MUNICÍPIO DE ANCHIETA PROPRIETÁRIO CNPJ Nº: 83.024.687/0001-22

OBRA / ENDEREÇO
GINÁSIO DE ESPORTES
RUA OLÍMPIO DAL MAGRO S/N, CENTRO - MUNICÍPIO DE ANCHIETA/SC

PROPRIETÁRIO
MUNICÍPIO DE ANCHIETA
PROJETO
INSTALAÇÃO PLUVIAL

AUTORIA	DES	Assinatura
TIAGO PONATH ARQUITETO E URBANISTA CAU A121353-9	428.3726-1733	
CONTEÚDO DA PRANCHA	ESCALA	INDICADA
- DETALHAMENTOS		
	DATA	SETEM/2021

AZEVEDO
Projetos e Assessoria

REV	PROJETO	FASE	FOLHA	TOTAL
00	EXE	PE	04	04