



PLANTA DE SITUAÇÃO  
ESCALA: 1/500

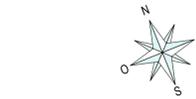

QUADRO DE ESTATÍSTICA

ITEM	DESCRIÇÃO	TOTAL
PCH - PROJEÇÃO MÁXIMA DE CONSTRUÇÃO NO PLANO HORIZONTAL	ÁREA TOTAL	1.619,82m²
ÁREA TOTAL DO LOTE	ÁREA TOTAL	6.556,00m²
TAXA DE OCUPAÇÃO	ÁREA TOTAL	24,70%

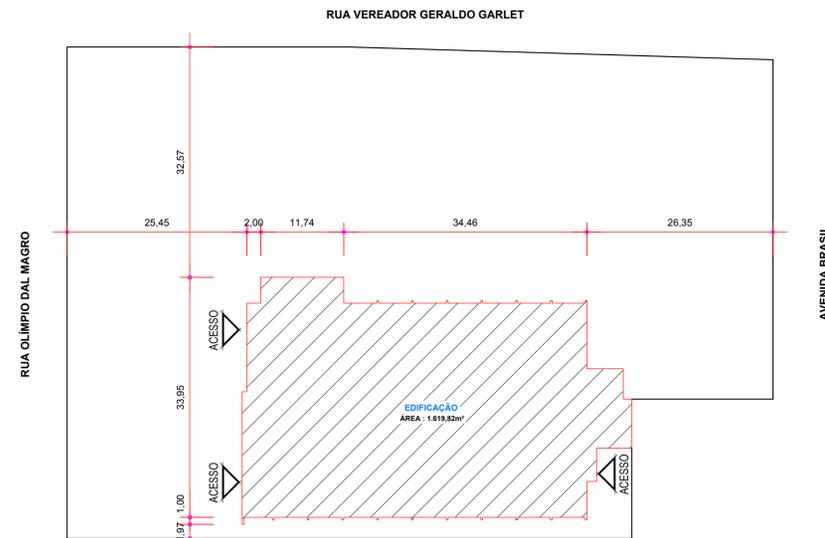

PLANTA DE LOCALIZAÇÃO  
ESCALA: 1/500

OBS.: TODAS AS UNIDADES DE MEDIDA DO PRESENTE PROJETO ESTÃO EM METROS.  
CARIMBOS / APROVAÇÕES


É PROIBIDA A REPRODUÇÃO TOTAL OU PARCIAL DESTE PROJETO, SEM A AUTORIZAÇÃO DA EMPRESA PROJETISTA.  
LEI Nº 5194 DE 24/12/1966 (ART. 17 E 18) / LEI 9610 DE 19/02/98 (ART. 7 INCISO X)

EMPRESA CONTRATADA	RESPONSÁVEL TÉCNICO	PROPRIETÁRIOS
AZEVEDO PROJETOS E ASSESSORIA CNPJ Nº: 31.219.692/0001-97	TIAGO PONATH ARQUITETO E URBANISTA CAU A121353-9	MUNICÍPIO DE ANCHIETA PROPRIETÁRIO CNPJ Nº: 83.024.687/0001-22

OBRA / ENDEREÇO  
**GINÁSIO DE ESPORTES**  
RUA OLÍMPIO DAL MAGRO S/N, CENTRO - MUNICÍPIO DE ANCHIETA/SC

PROPRIETÁRIO  
MUNICÍPIO DE ANCHIETA

PROJETO  
PREVENTIVO CONTRA INCÊNDIO - PPCI

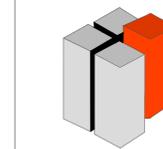

**AZEVEDO**  
projetos e assessoria

AUTORIA	TIAGO PONATH ARQUITETO E URBANISTA CAU A121353-9	DES. 440.3186.1133
CONTÉUDO DA PRANCHA	- PLANTA DE SITUAÇÃO - PLANTA DE LOCALIZAÇÃO	ESCALA INDICADA DATA SETEM/2021

REV.	PROJETO	FASE	FOLHA	TOTAL
00	EXE	PE	02	03