


Legenda

- Caixa sifonada montada c/ grelha e porta grelha
- Caixa Inspeção Esgoto Sifonada de PVC DN100
- Curva 90 curta- coluna
- Curva 90 curta- coluna bola
- Joelho 45
- Junção simples
- Lavatório de Uso Geral
- To 45
- To sanitário
- Vaso Sanitário c/ curva 90°
- Vaso Sanitário c/ 18

DETALHE S8
ESCALA= 1 : 25

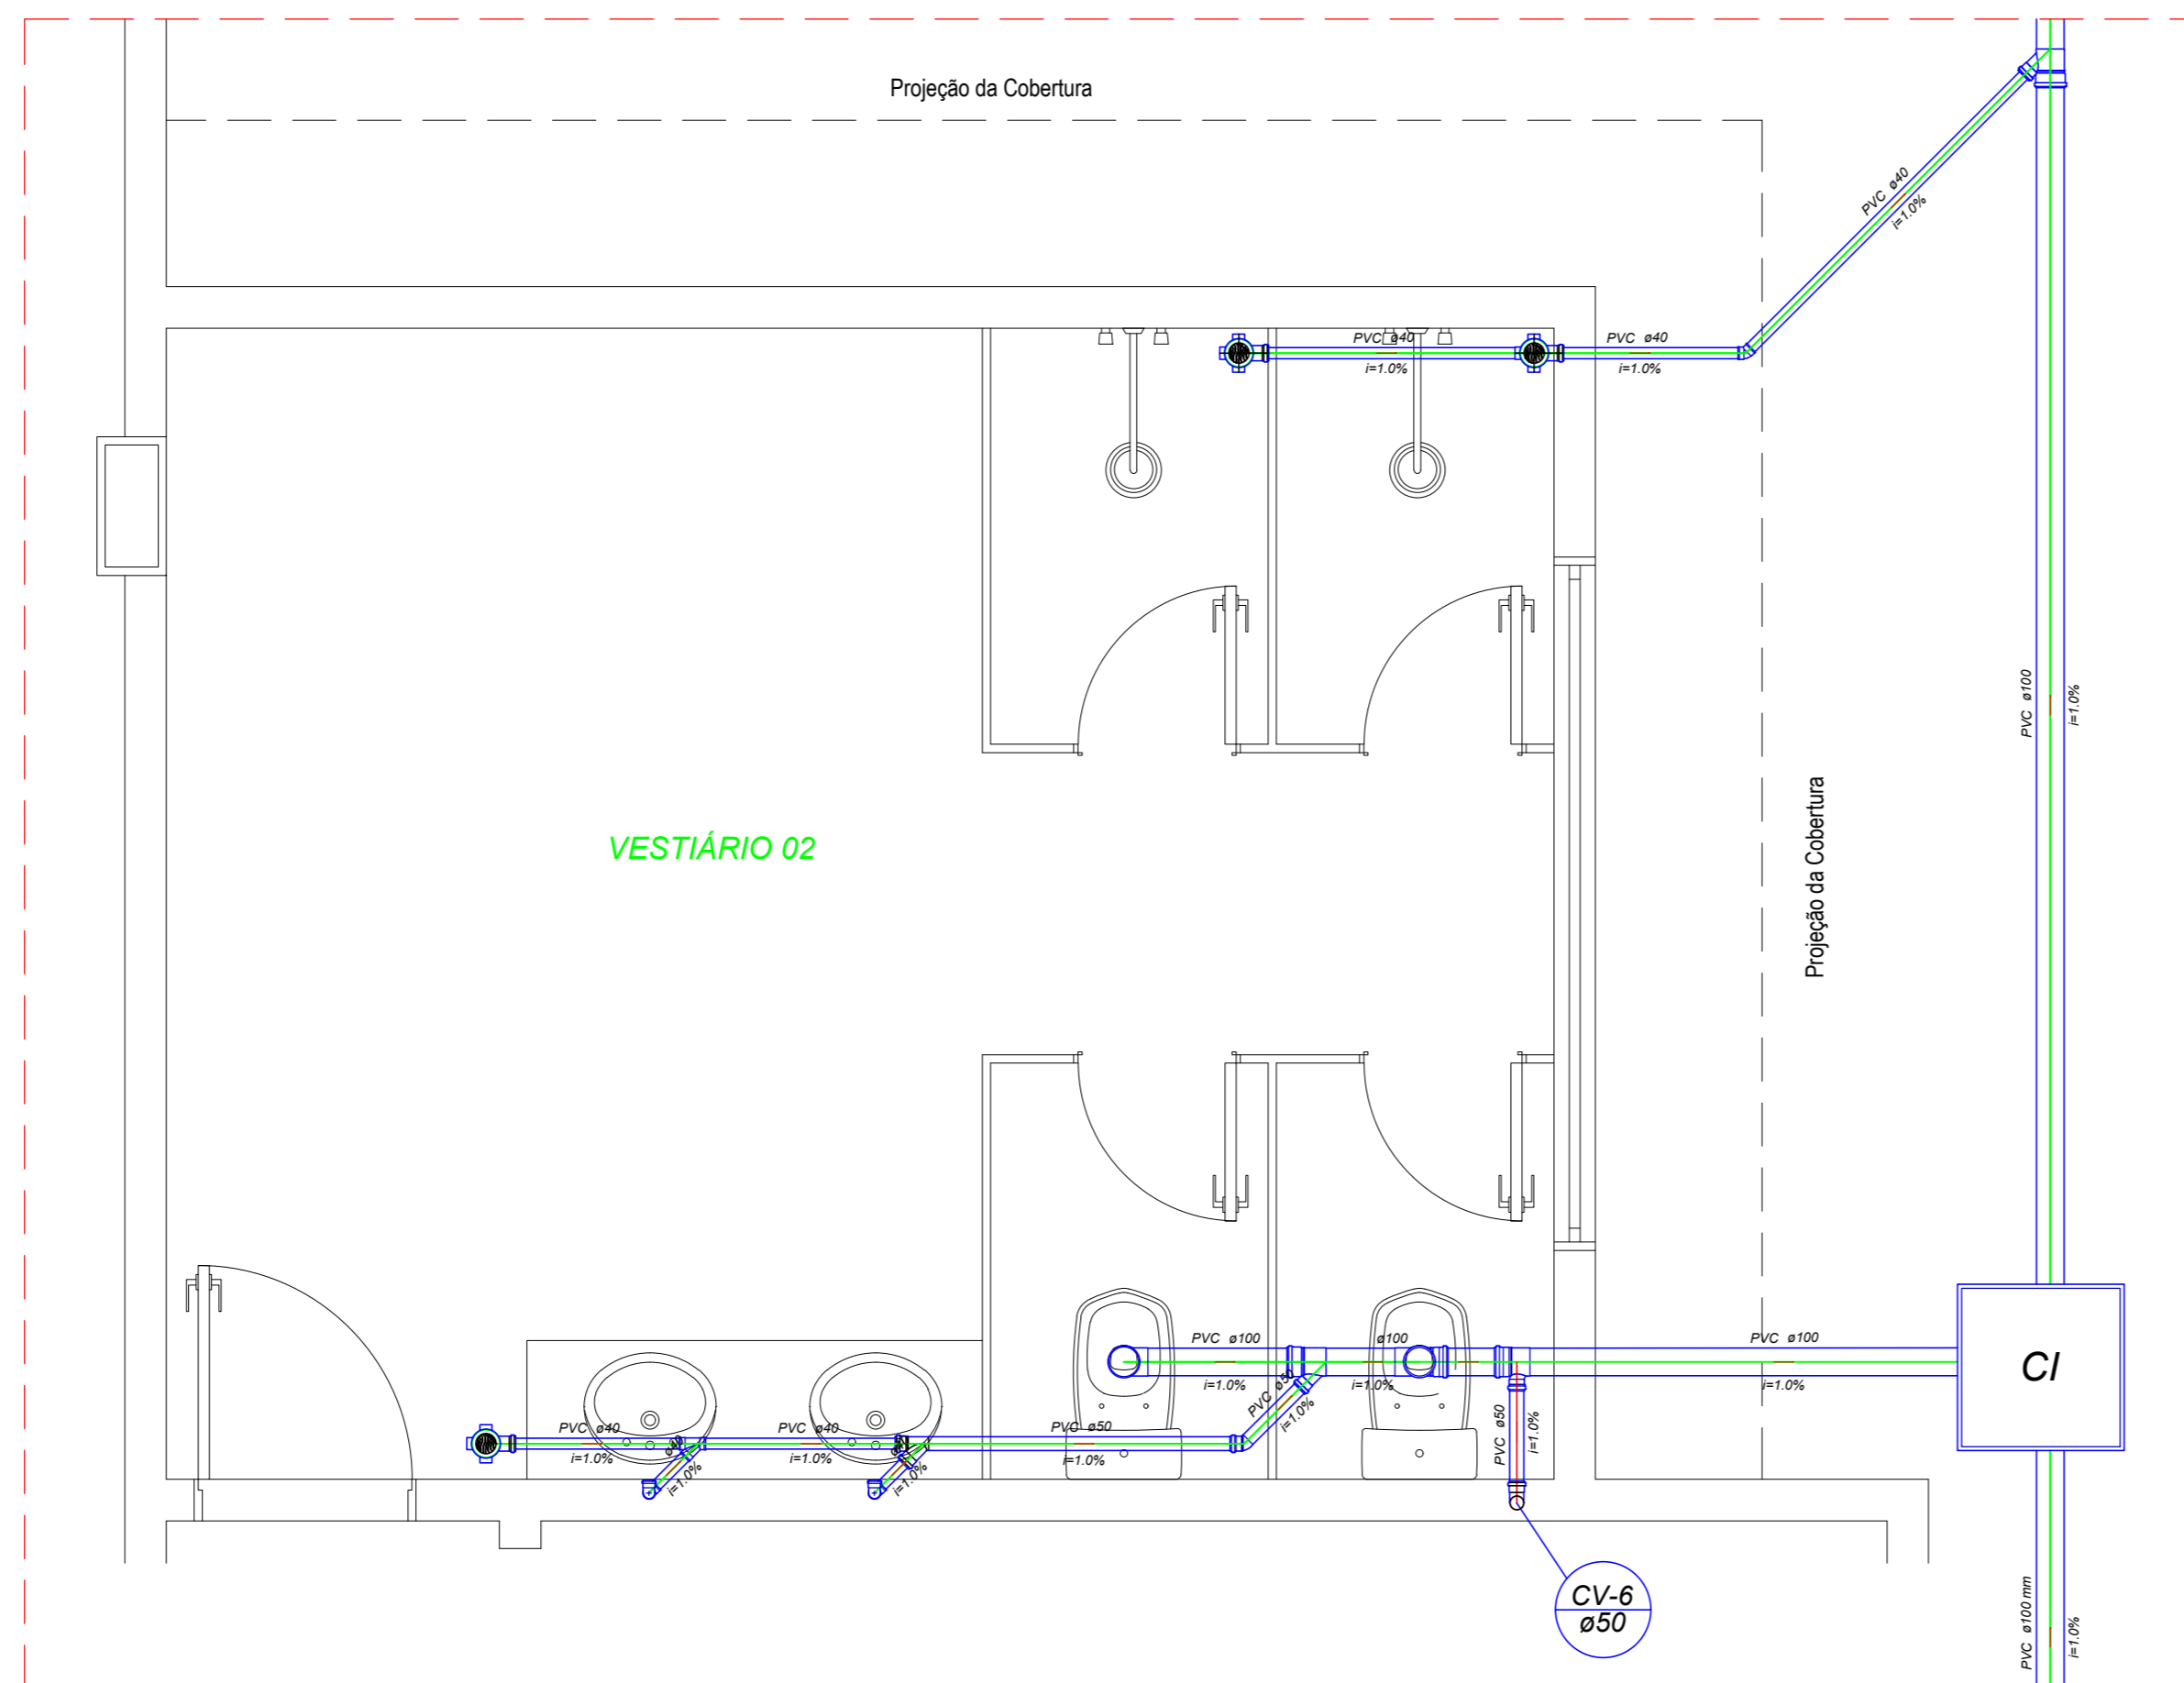

Legenda

- Caixa sifonada montada c/ grelha e porta grelha
- Caixa Inspeção Esgoto Sifonada de PVC DN100
- Curva 90 curta- coluna bola
- Joelho 45
- Junção simples
- Lavatório de Uso Geral
- To 45
- To sanitário
- Vaso Sanitário c/ curva 90°
- Vaso Sanitário c/ 18

DETALHE S9
ESCALA= 1 : 25

OBS.: TODAS AS UNIDADES DE MEDIDA DO PRESENTE PROJETO ESTÃO EM METROS.
CARIMBOS / APROVAÇÕES

É PROIBIDA A REPRODUÇÃO TOTAL OU PARCIAL DESTA PROJETO, SEM A AUTORIZAÇÃO DA EMPRESA PROJETISTA.
LEI Nº 5194 DE 24/12/1966 (ART. 17 E 18) / LEI 9610 DE 19/02/98 (ART. 7 INCISO X)

EMPRESA CONTRATADA	RESPONSÁVEL TÉCNICO	PROPRIETÁRIOS
AZEVEDO PROJETOS E ASSESSORIA CNPJ Nº: 31.219.623/0001-97	TIAGO PONATH ARQUITETO E URBANISTA CAU A121353-9	MUNICÍPIO DE ANCHIETA PROPRIETÁRIO CNPJ Nº: 83.024.687/0001-22

OBRA / ENDEREÇO
GINÁSIO DE ESPORTES
RUA OLÍMPIO DAL MAGRO S/N, CENTRO - MUNICÍPIO DE ANCHIETA/SC

PROPRIETÁRIO
MUNICÍPIO DE ANCHIETA

PROJETO
INSTALAÇÃO SANITÁRIA E SISTEMA DE TRATAMENTO DE ESGOTOS

AUTORIA	DES	Aprovado
TIAGO PONATH ARQUITETO E URBANISTA CAU A121353-9	026.3126-1733	
ESCALA	INDICADA	
DATA	SETEM/2021	

AZEVEDO
Projetos e Assessoria

CONTEUDO DA PRANCHA
- DETALHAMENTOS

REV.	PROJETO	FASE	FOLHA	TOTAL
00	EXE	PE	04	05