



5 - DETALHE ARMADURAS

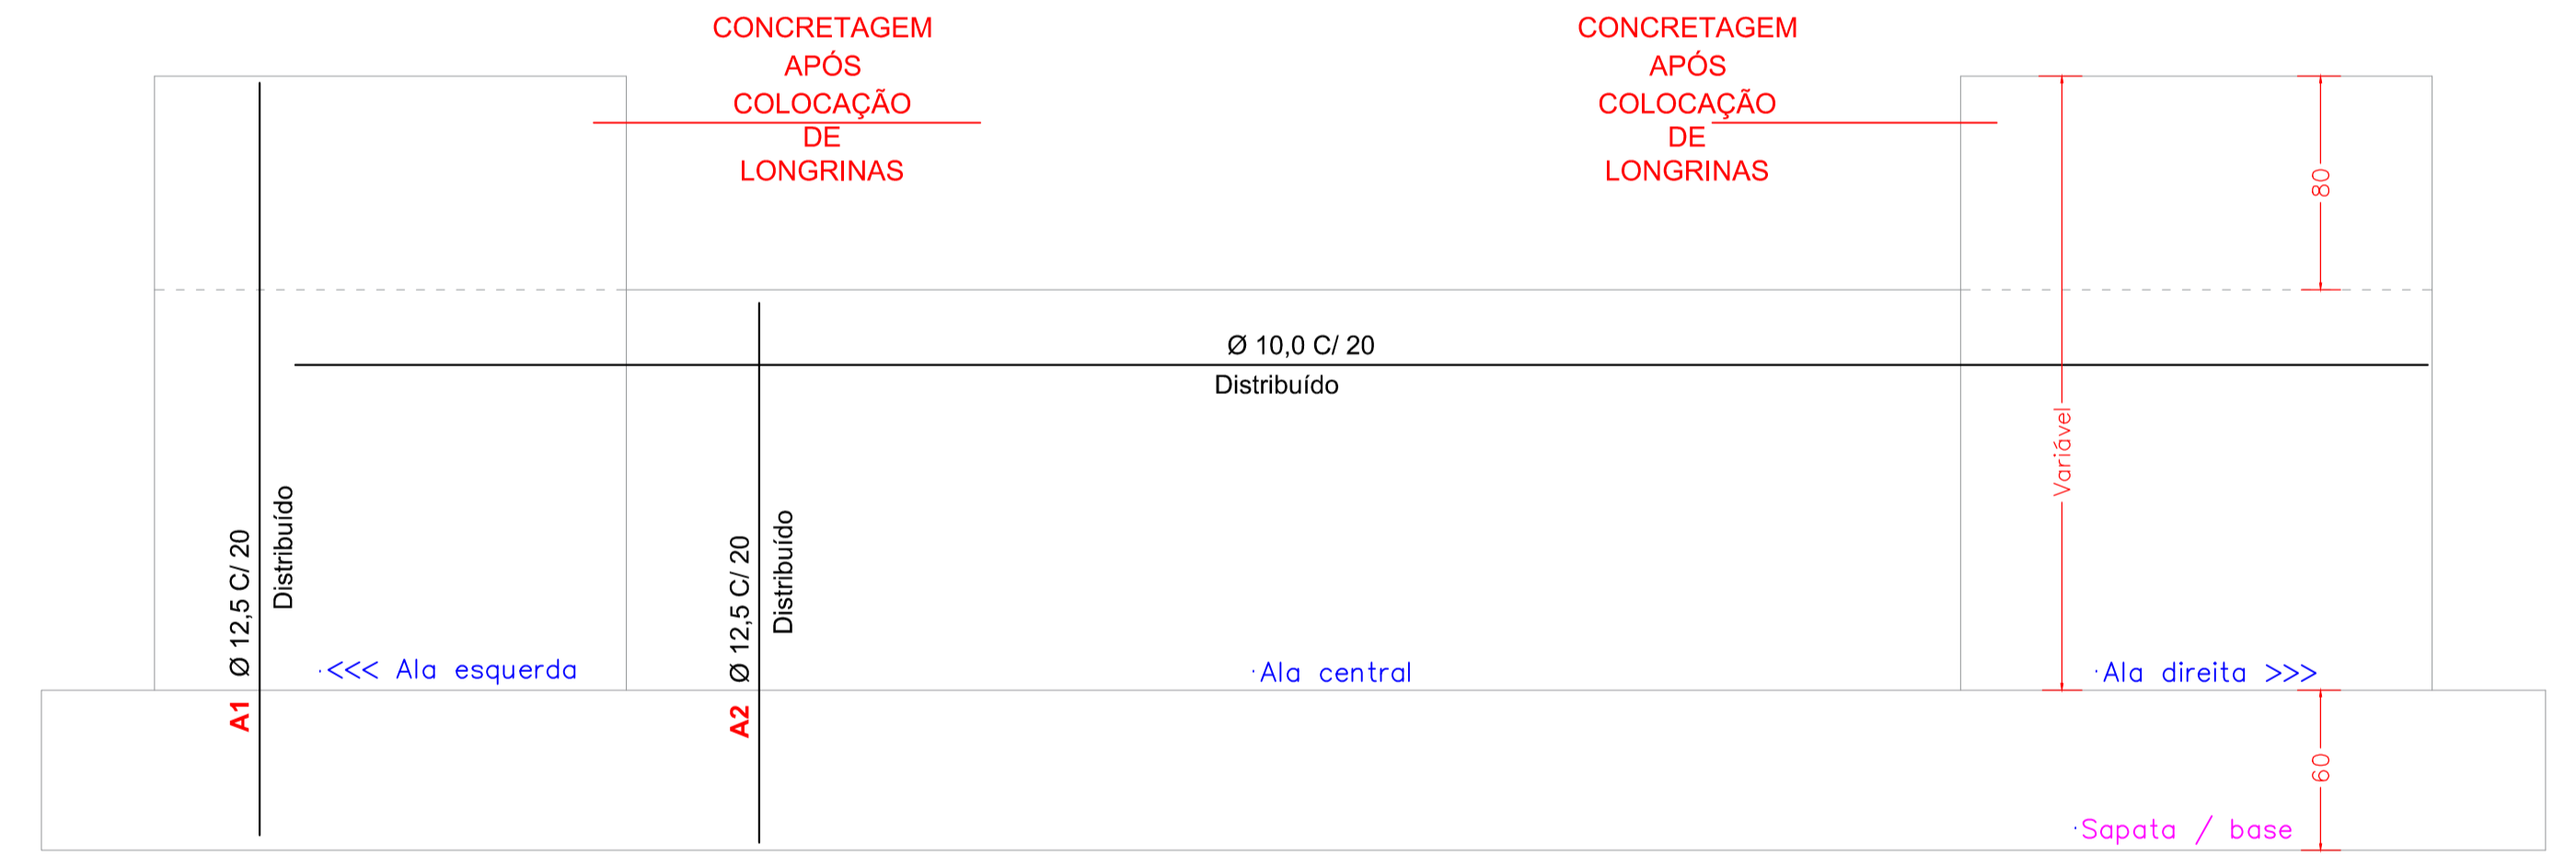

6 - DETALHE CABECEIRAS

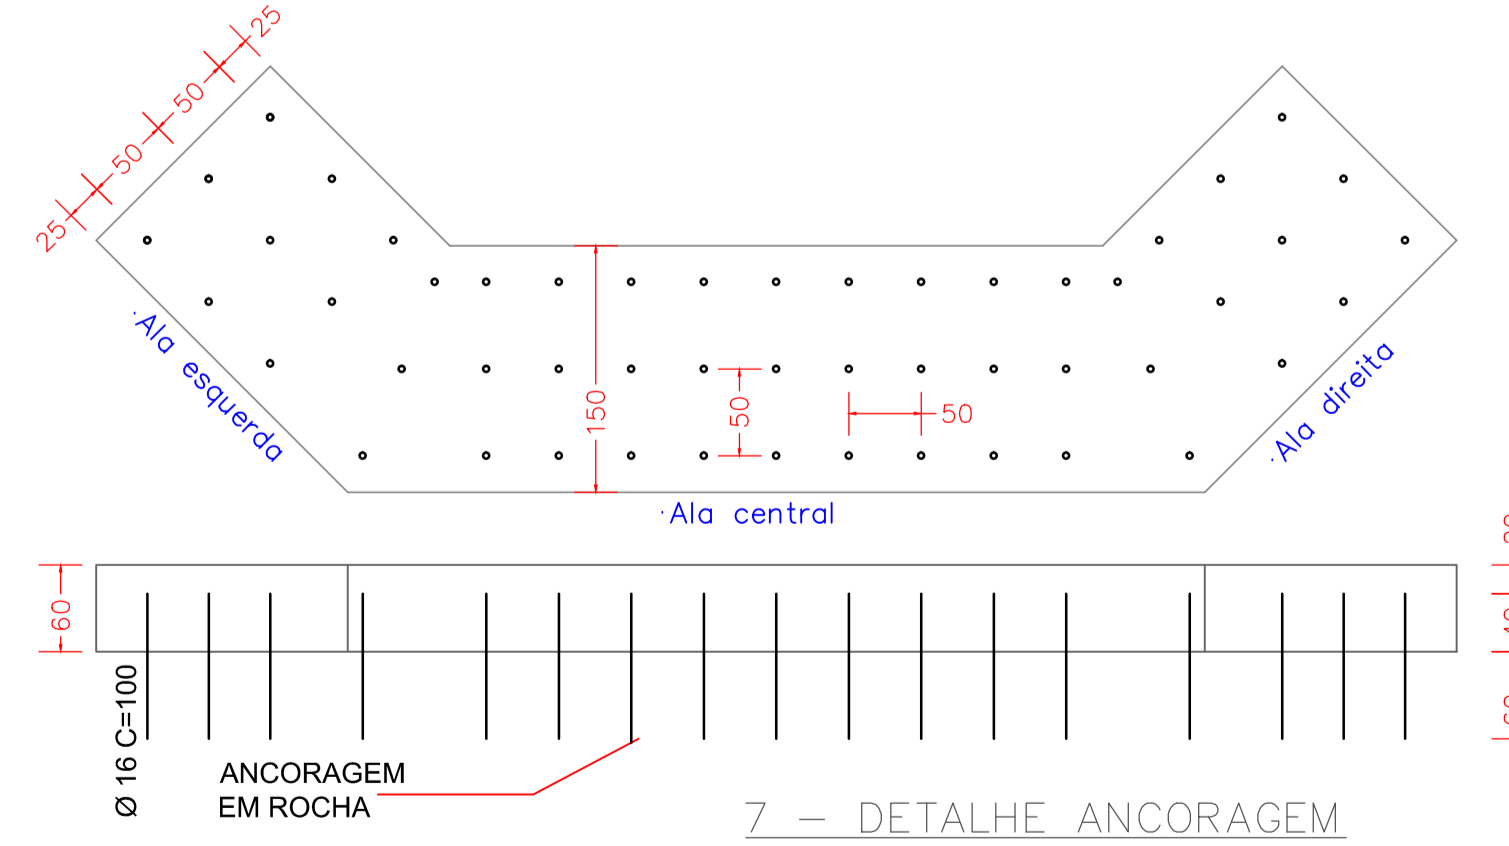

7 - DETALHE ANCORAGEM

Estruturas de cabeceiras e sapatas de fundação em concreto armado
 Concreto usinado resistência mínima de 30 Mpa / Armaduras em barras de aço classe CA50 e/ou CA60;
 Obs. Manter cobrimento das armaduras no mínimo de 5,00 centímetros.

Referente a aplicação e execução dos materiais aqui citados, deve ser seguido como critério as normas técnicas da ABNT, ou parâmetros similares devidamente atestados.

Unidades de medidas em (centímetros) Desenhos sem escala (seguir cotas!)

Aprovações...		
 MUNICÍPIO DE ANCHIETA CNPJ: 83.024.687/0001-22 Av. Anchieta, nº 838, Centro, Anchieta / SC DEPARTAMENTO DE ENGENHARIA		
Objetivo: Projeto cadastral para recuperação e/ou reconstrução das cabeceiras das pontes em cortina de concreto armado para recebimento de Kit transposição de obstáculos, a ser fornecido pela Defesa Civil.		
Endereço: Linha Aparecida 1 (sanga das pacas), Linha Aparecida 2 (lajeado arará), Linha Aparecida 3 (lajeado arará) e Linha Primavera (rio primavera), Zona Rural de Anchieta - SC, Brasil.		
Dimensões a serem construídas:	Data: 17/01/2023 Local: Anchieta - SC	
Observações: Necessidade emergencial, pactuado via convênio nº _____		
Proprietário:	Responsável Técnico:	PI001/2023 R01 17 / 01 / 2023
MUNICÍPIO DE ANCHIETA / SC CNPJ: 83.024.687/0001-22		Prancha 01/01