


**OBSERVAÇÕES:**  
 Considerar interrupção da faixa central no ponto de localização do canteiro.  
 Interromper o espaço de estacionamento em toda a extensão do canteiro.

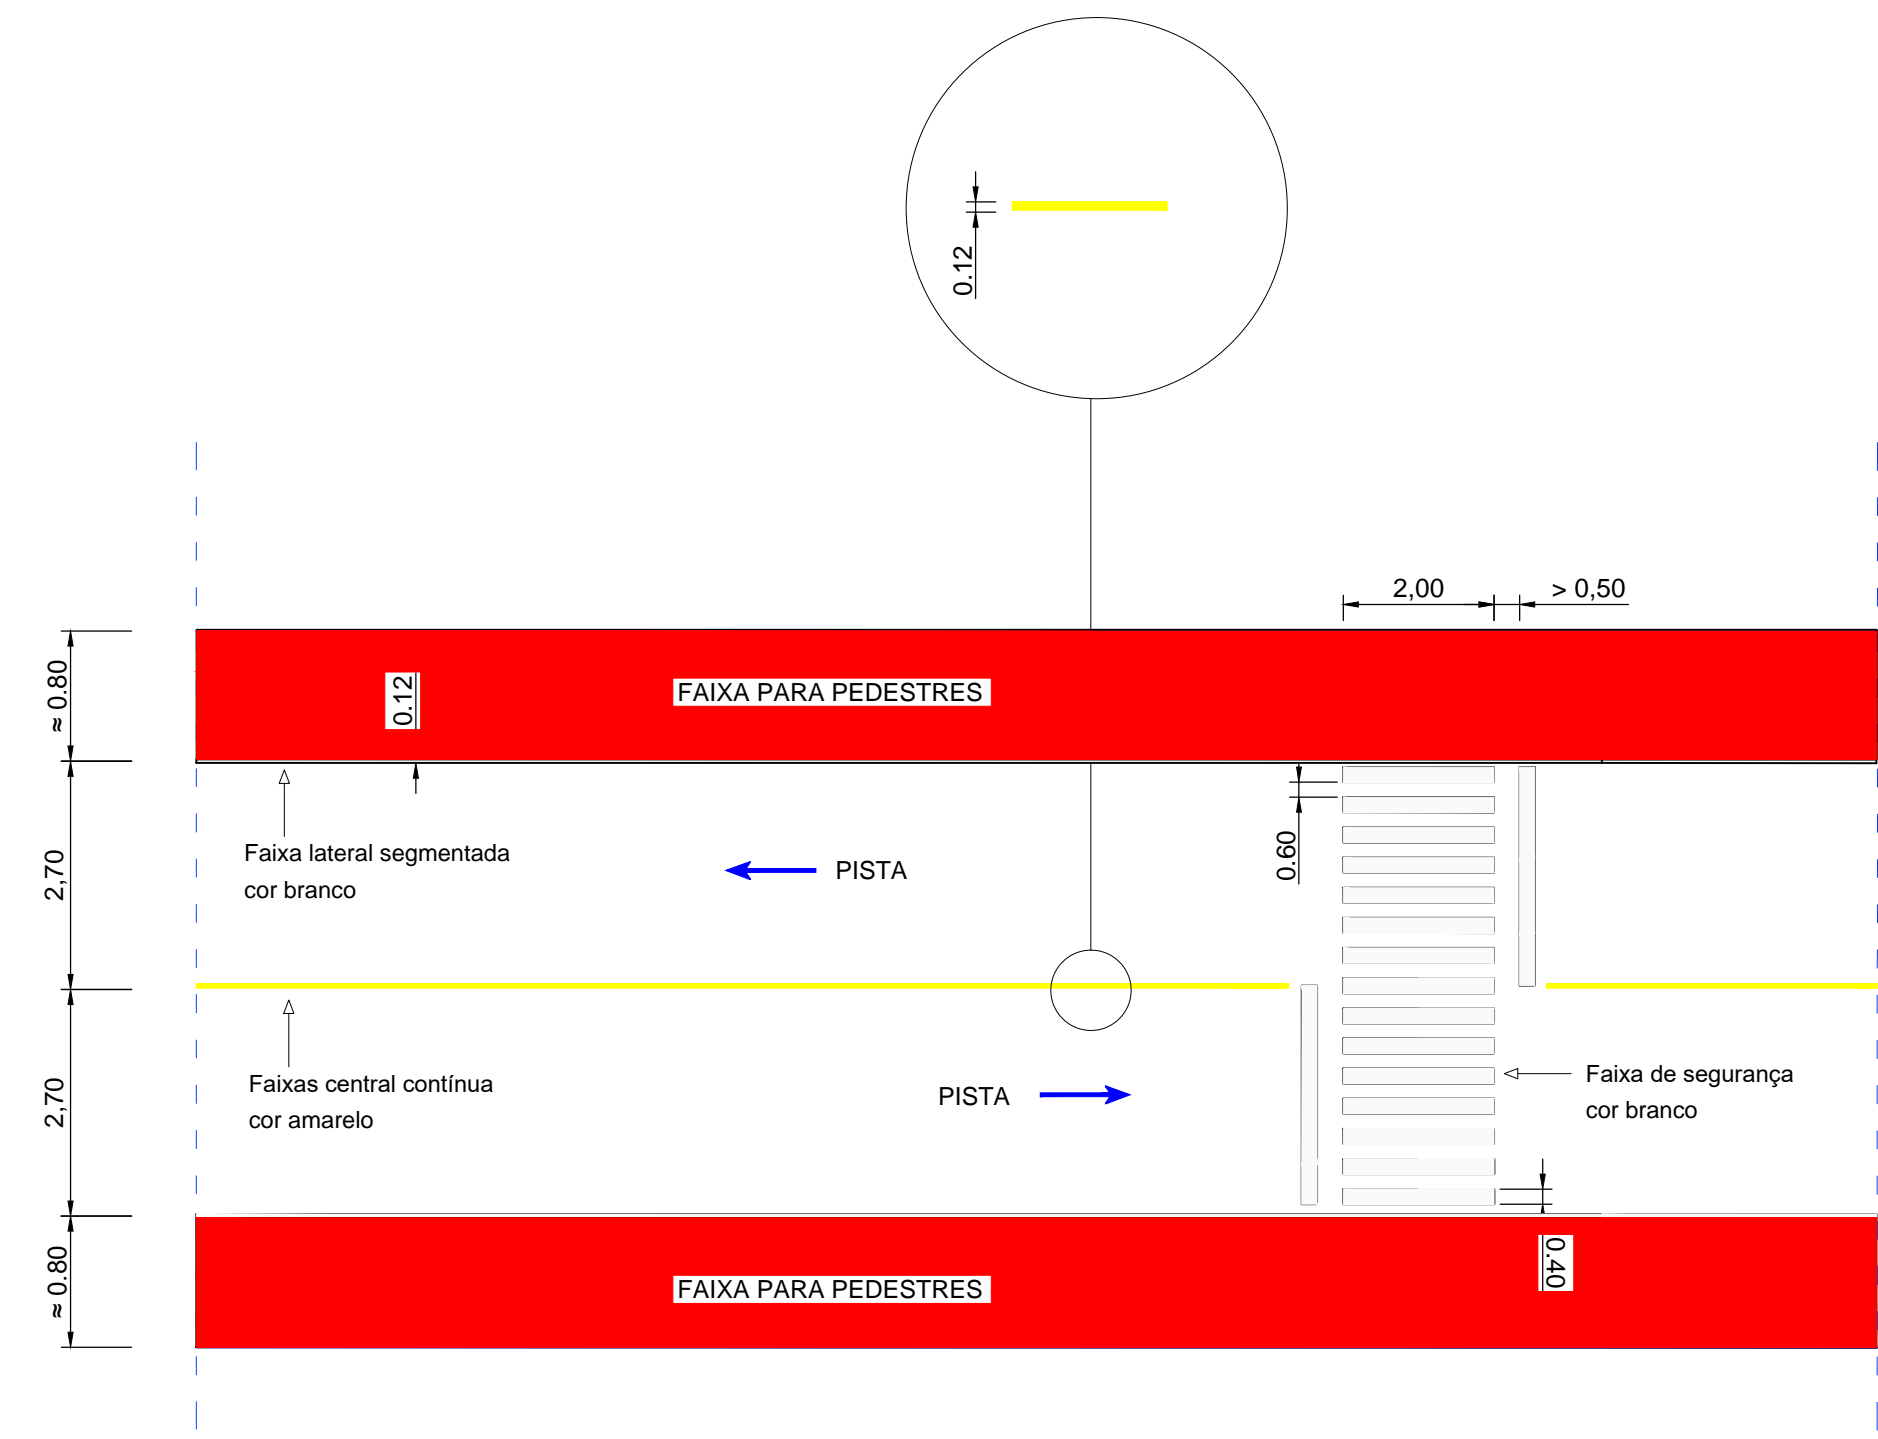

**Legenda**

—	LIMITES / meio fio	■	CAIXA COLETORA / Boca de lobo
—	LIMITES / Passeio	■	CANTEIRO CENTRAL / Divisor de pista
- - -	LINHA / Drenagem pluvial		

**OBSERVAÇÕES:**  
 Caixas coletoras (bocas de lobo), linha de tubulação de drenagem pluvial, sinalização vertical (placas), meio fio e passeio (calçadas), são existentes ou serão ajustadas antes da execução da pavimentação. Por meio de recursos próprios, vinculados ou em contra partida.

ESPAÇO DESTINADO À APROVAÇÕES

**MUNICÍPIO DE ANCHIETA**  
 CNPJ: 83.024.687/0001-22  
 Av. Anchieta, nº 838, Centro, Anchieta / SC  
 DEPARTAMENTO DE ENGENHARIA

Objetivo: Pavimentação asfáltica em C.B.U.Q. sobre pavimentação poliédrica (calçamento existente).

Endereço: Rua Neri Pagliosa, centro, Anchieta - SC, Centro urbano do município.

Dimensões a serem construídas: 1.917,10 m²

Data: 25/06/2019  
Local: Anchieta - SC

Proprietário: MUNICÍPIO DE ANCHIETA /SC  
CNPJ: 83.024.687/0001-22

Resp. Técnico: JOÃO EVERTON RUBY  
Engenheiro civil  
CREA/SC 130064-9

P/001/2019 R01  
Prancha 02/02