


SINALIZAÇÃO VIÁRIA | PAVIMENTAÇÃO
Escala: 1/300




DETALHE DA SINALIZAÇÃO HORIZONTAL

Escala: 1/100

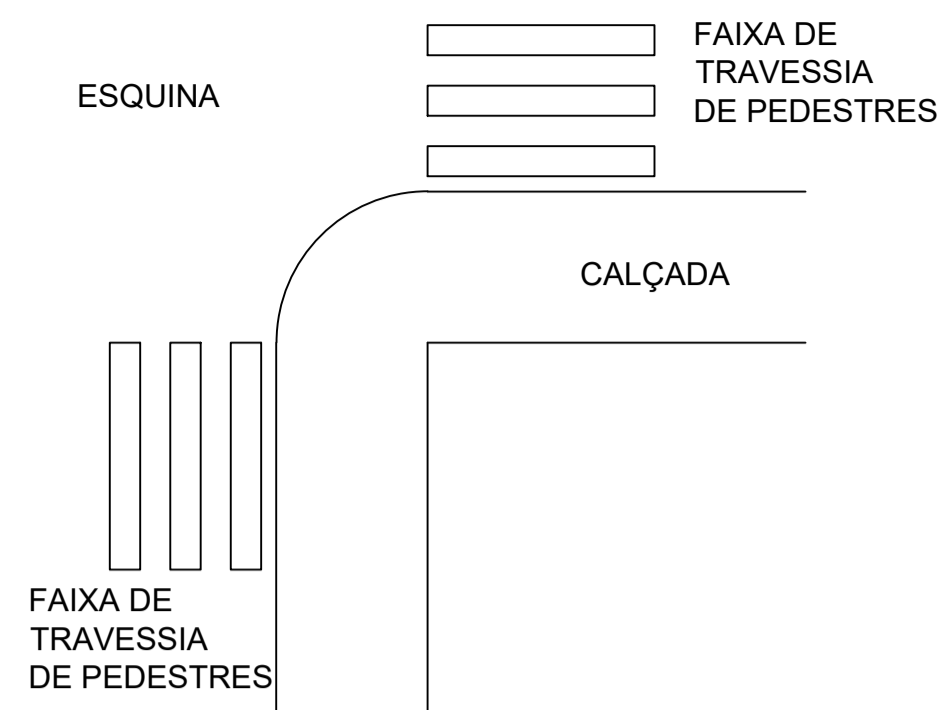


SITUAÇÃO
Sem Escala

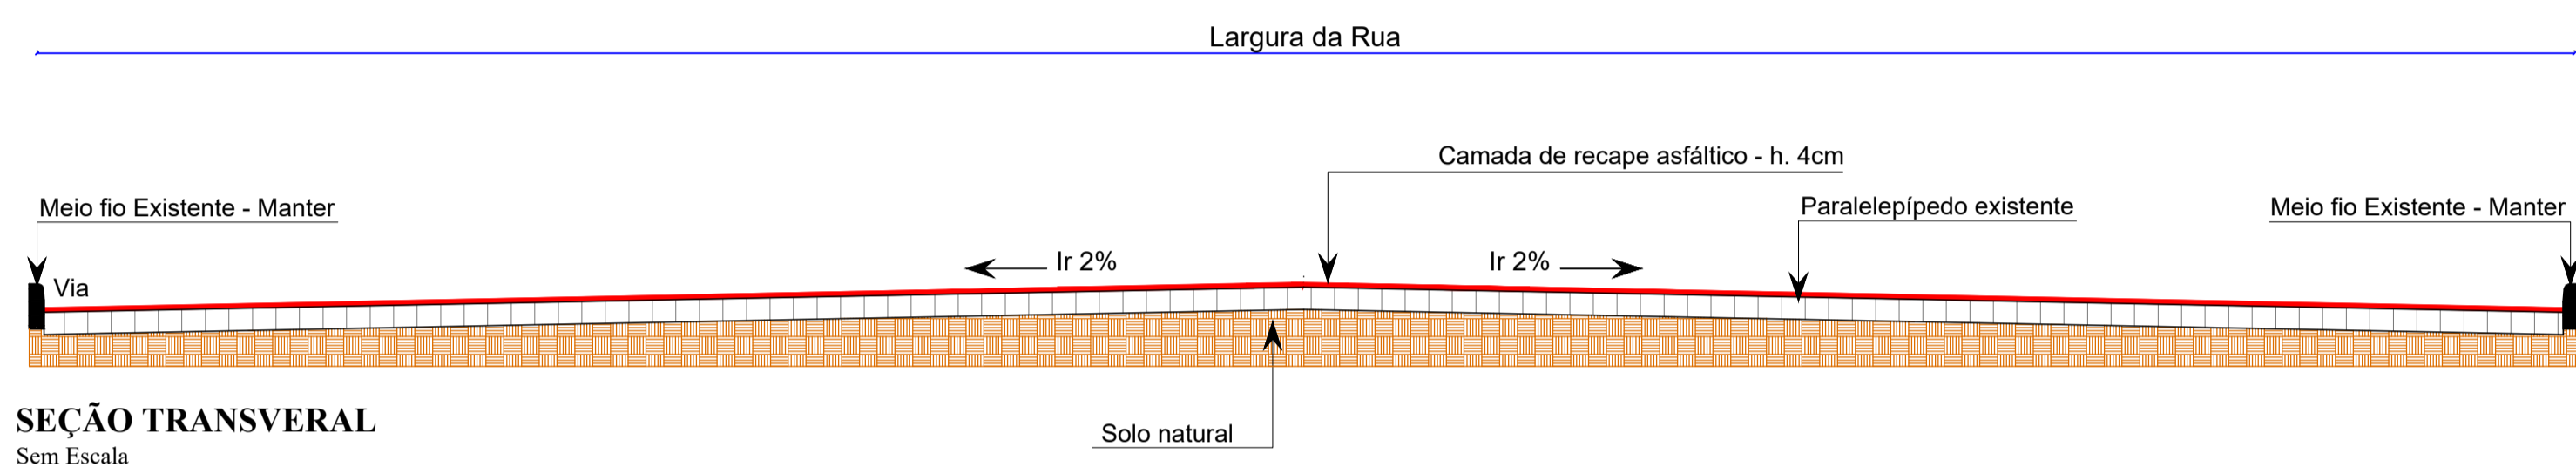

SEÇÃO TRANSVERAL

Sem Escala

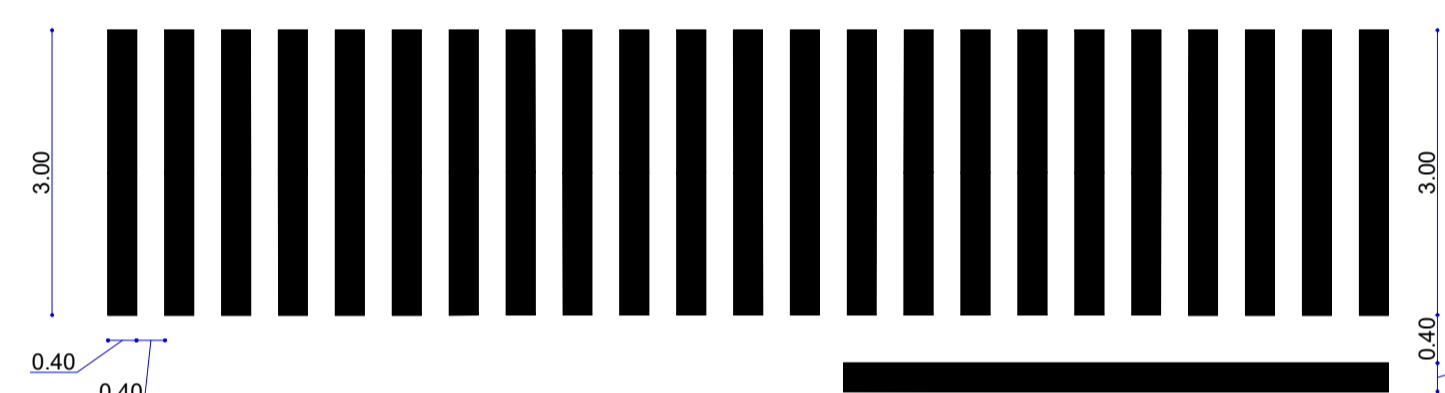


DETALHE DA FAIXA DE TRAVESSIA DE PEDESTRES

Sem Escala

Memorial de Cálculo:
 Camada de reperfilagem (CBUG) - espessura 4cm: $1.680,92 \text{ m}^2 \times 0,04\text{m} = 67,24\text{m}^3$
 Transporte: $67,24\text{m}^3 \times 2,40 = 161,37\text{T} \times 70\text{km} = 11.295,90 \text{ TxKM}$
 Pintura faixa de divisão de fluxo: $198,95\text{m} = 23,87 \text{ m}^2$
 Pintura de faixa de pedestres: $(70\text{un} \times 0,40\text{m} \times 3,00\text{m} + 8 \times 3,00\text{m} \times 0,40\text{m}) = 93,60 \text{ m}^2$


POR CONTA DO RECURSO ORÇAMENTÁRIO DISPONÍVEL, A PEDIDO DA ADMINISTRAÇÃO, O SISTEMA DE DRENAGEM PLUVIAL EXISTENTE SERÁ MANTIDO DA FORMA COMO SE ENCONTRA, SEM NECESSIDADE DE INTERVENÇÃO.

Conforme levantamento realizado no local, a drenagem pluvial necessita de complementação, sendo que as adequações necessárias serão de responsabilidade do Município de Anchieta, e devem ser finalizadas antes do início da pavimentação

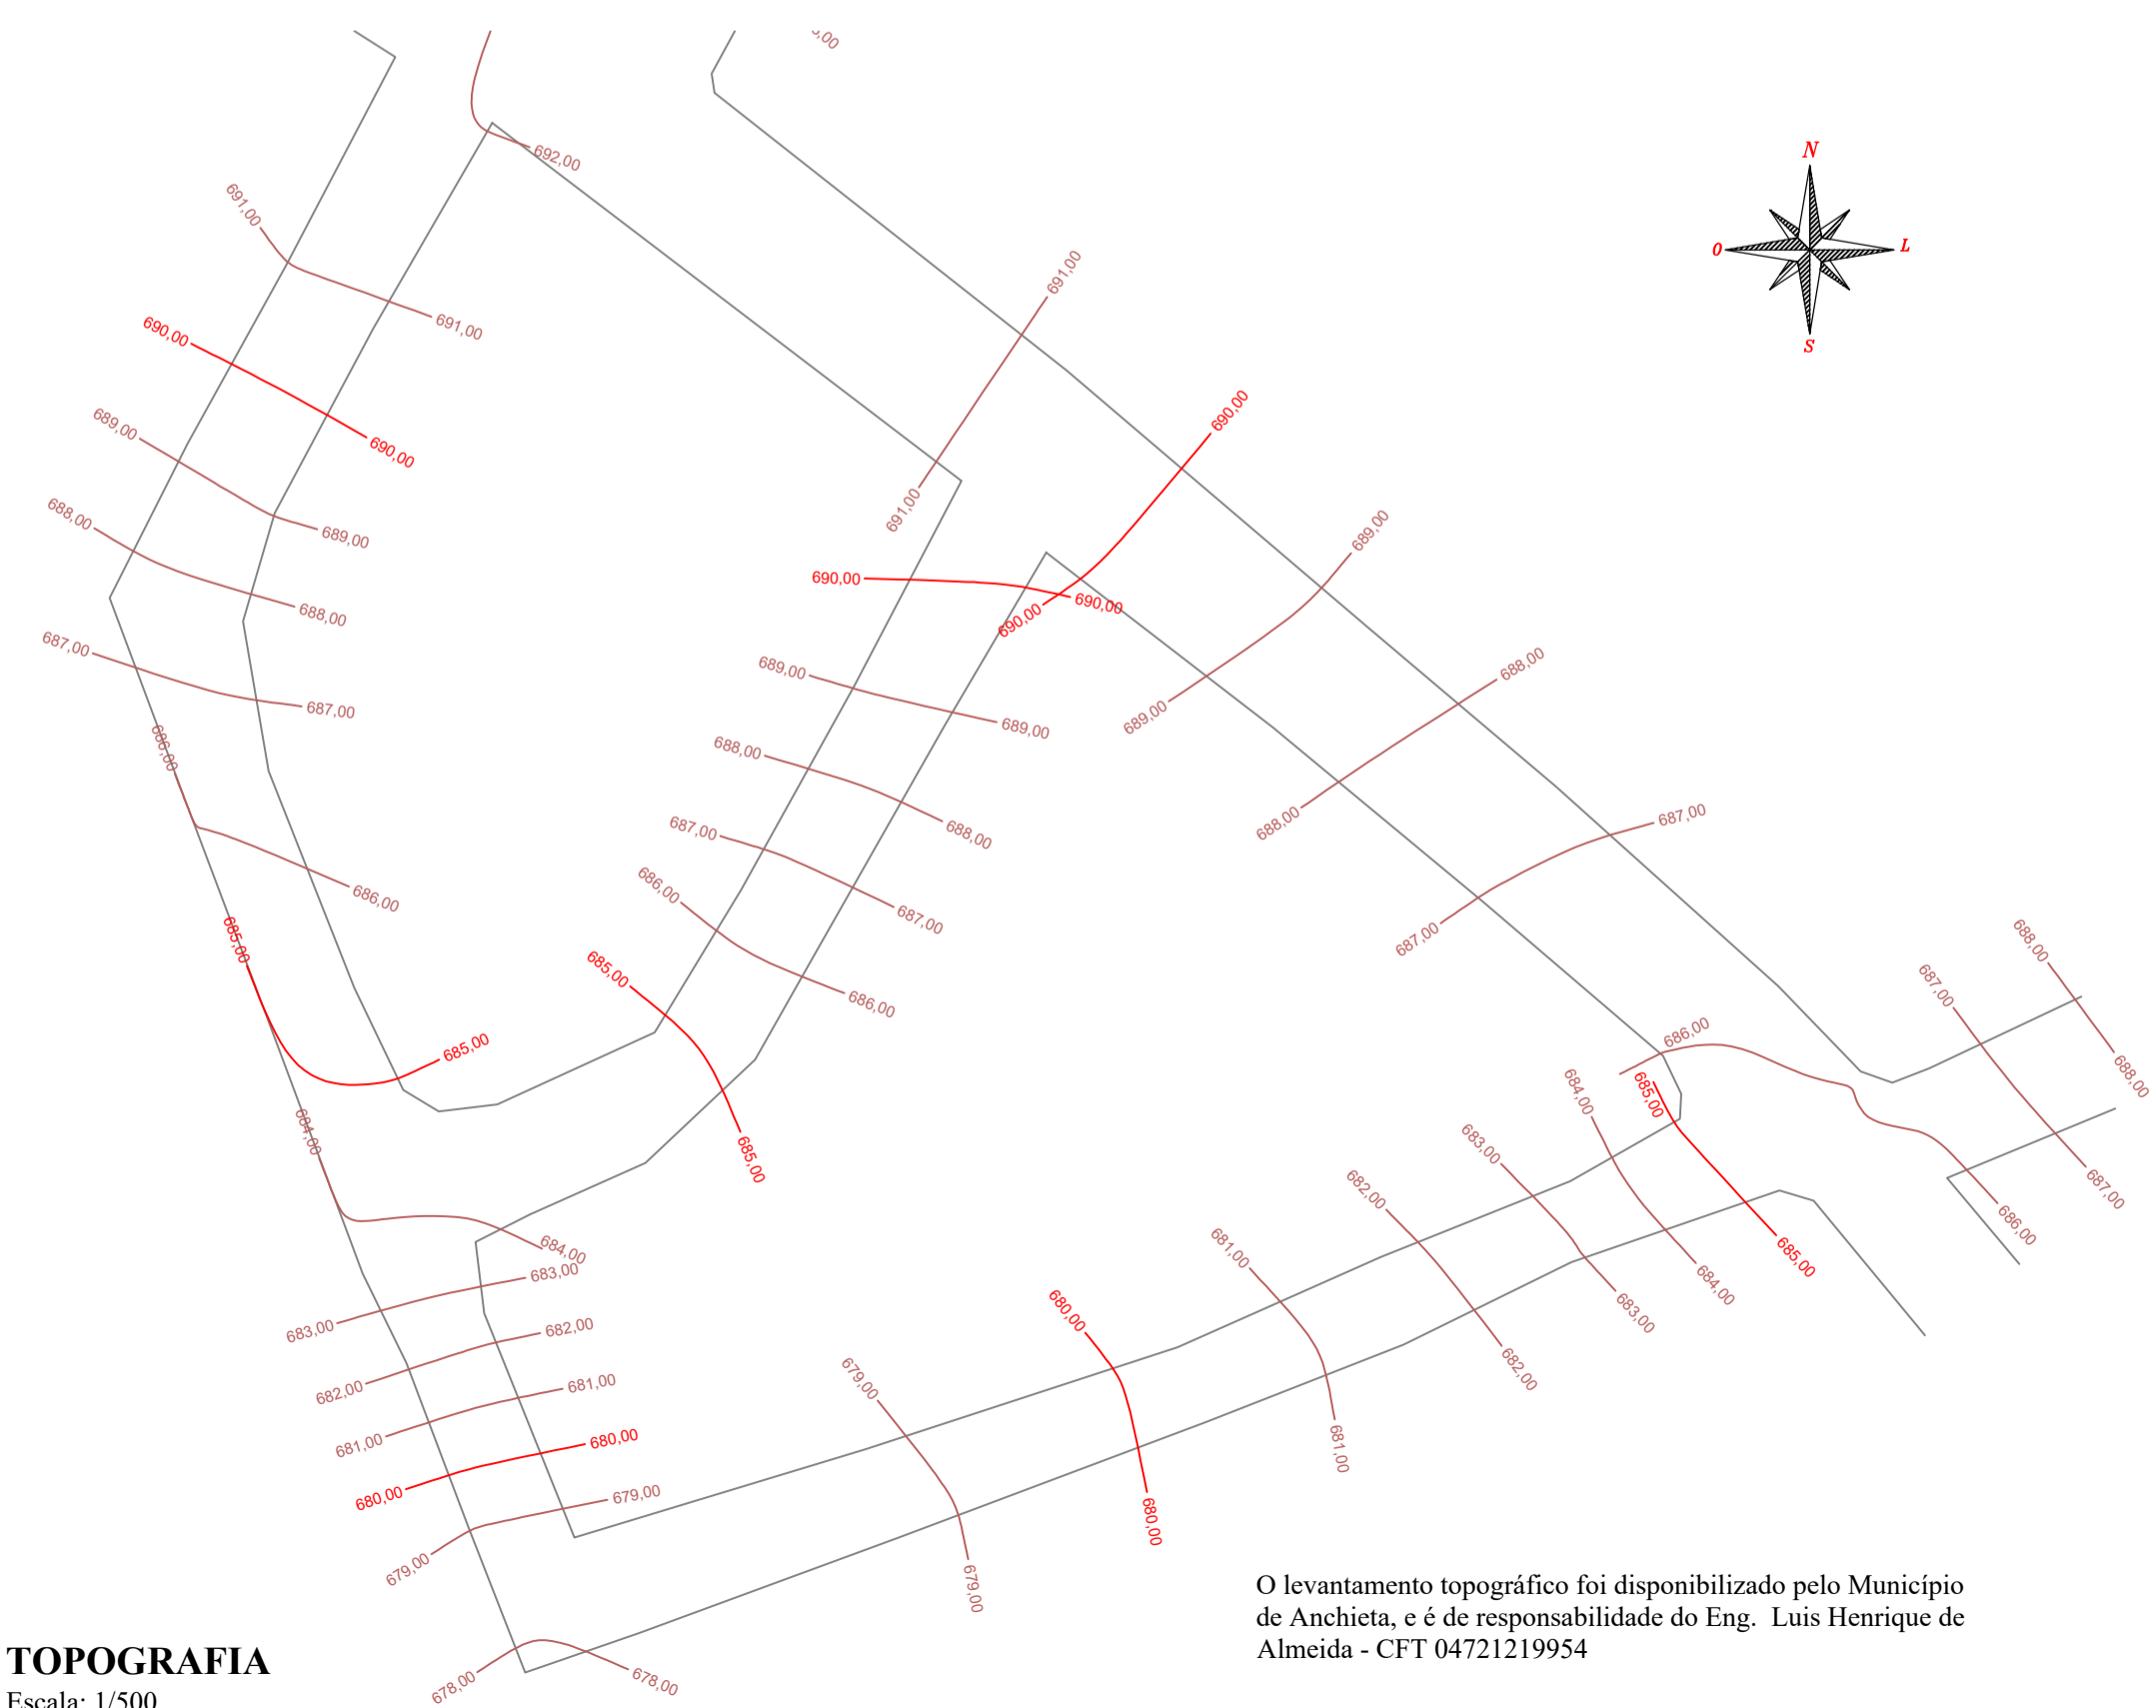

TOPOGRAFIA
Escala: 1/500

O levantamento topográfico foi disponibilizado pelo Município de Anchieta, e é de responsabilidade do Eng. Luis Henrique de Almeida - CFT 04721219954

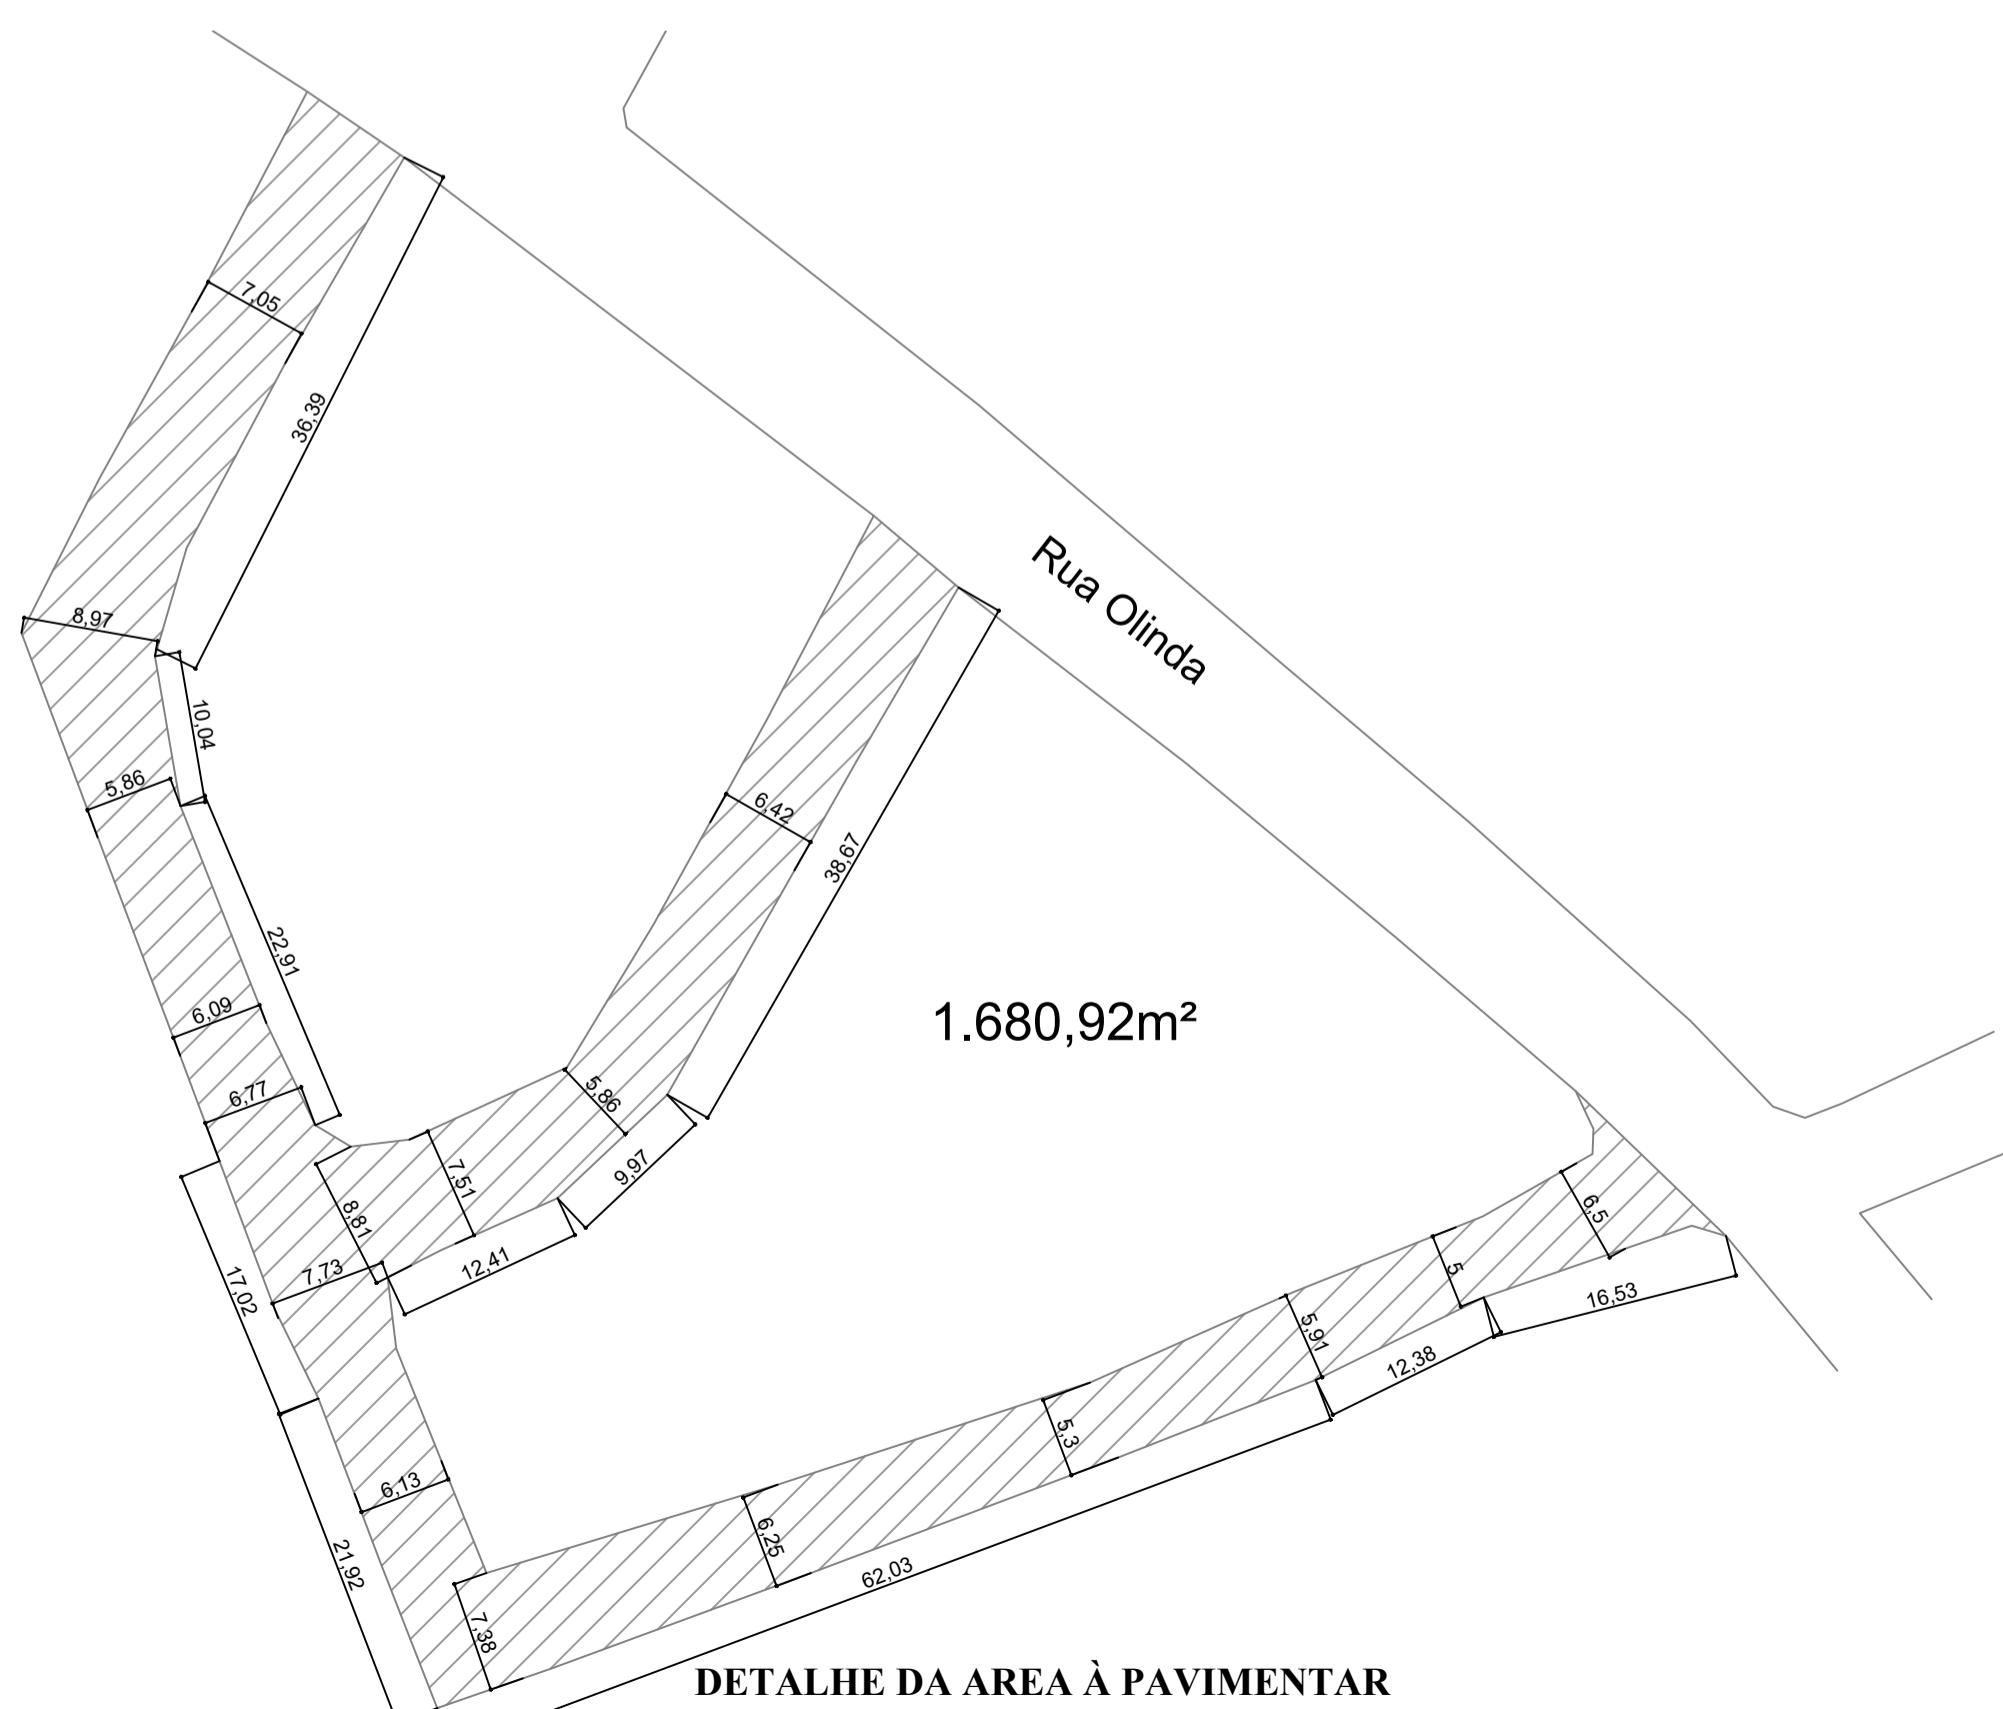

DETALHE DA AREA À PAVIMENTAR

Escala: 1/500

Carimbos

Assinaturas

JULIANO DE LIMA
Engenheiro Civil - CREA/SC 147.428-0

MUNICÍPIO DE ANCHIETA
CNPJ: 83.024.687/0001-22
IVAN JOSÉ CANCI - Prefeito Municipal

PAV. ASFÁLTICA

Proprietário
MUNICÍPIO DE ANCHIETA - SC

Endereço
Rua Adelina de Azevedo, Rua Vitorina Fabris e Rua Luiza do Nascimento (interligadas), JURICI RAMPANELLI, Anchieta/SC

Descrição
Recape Asfáltico - Bairro Jurici Rampanelli

Data
Abril/2022

Escalas Indicadas

Conteúdo da prancha
-Projeto Completo

Autoria
TRANS GABRIELLI LTDA
CNPJ: 04.265.445/0001-54
CREA/SC 150.789-5
Responsável: Eng. Juliano de Lima

Desenho
Juliano e Diego

Prancha
Área Total
1.680,92 m²

TRG
TRANS GABRIELLI LTDA
CREA/SC 150.789-5

ASF-01
de 01