



DETALHES
PASSARELA

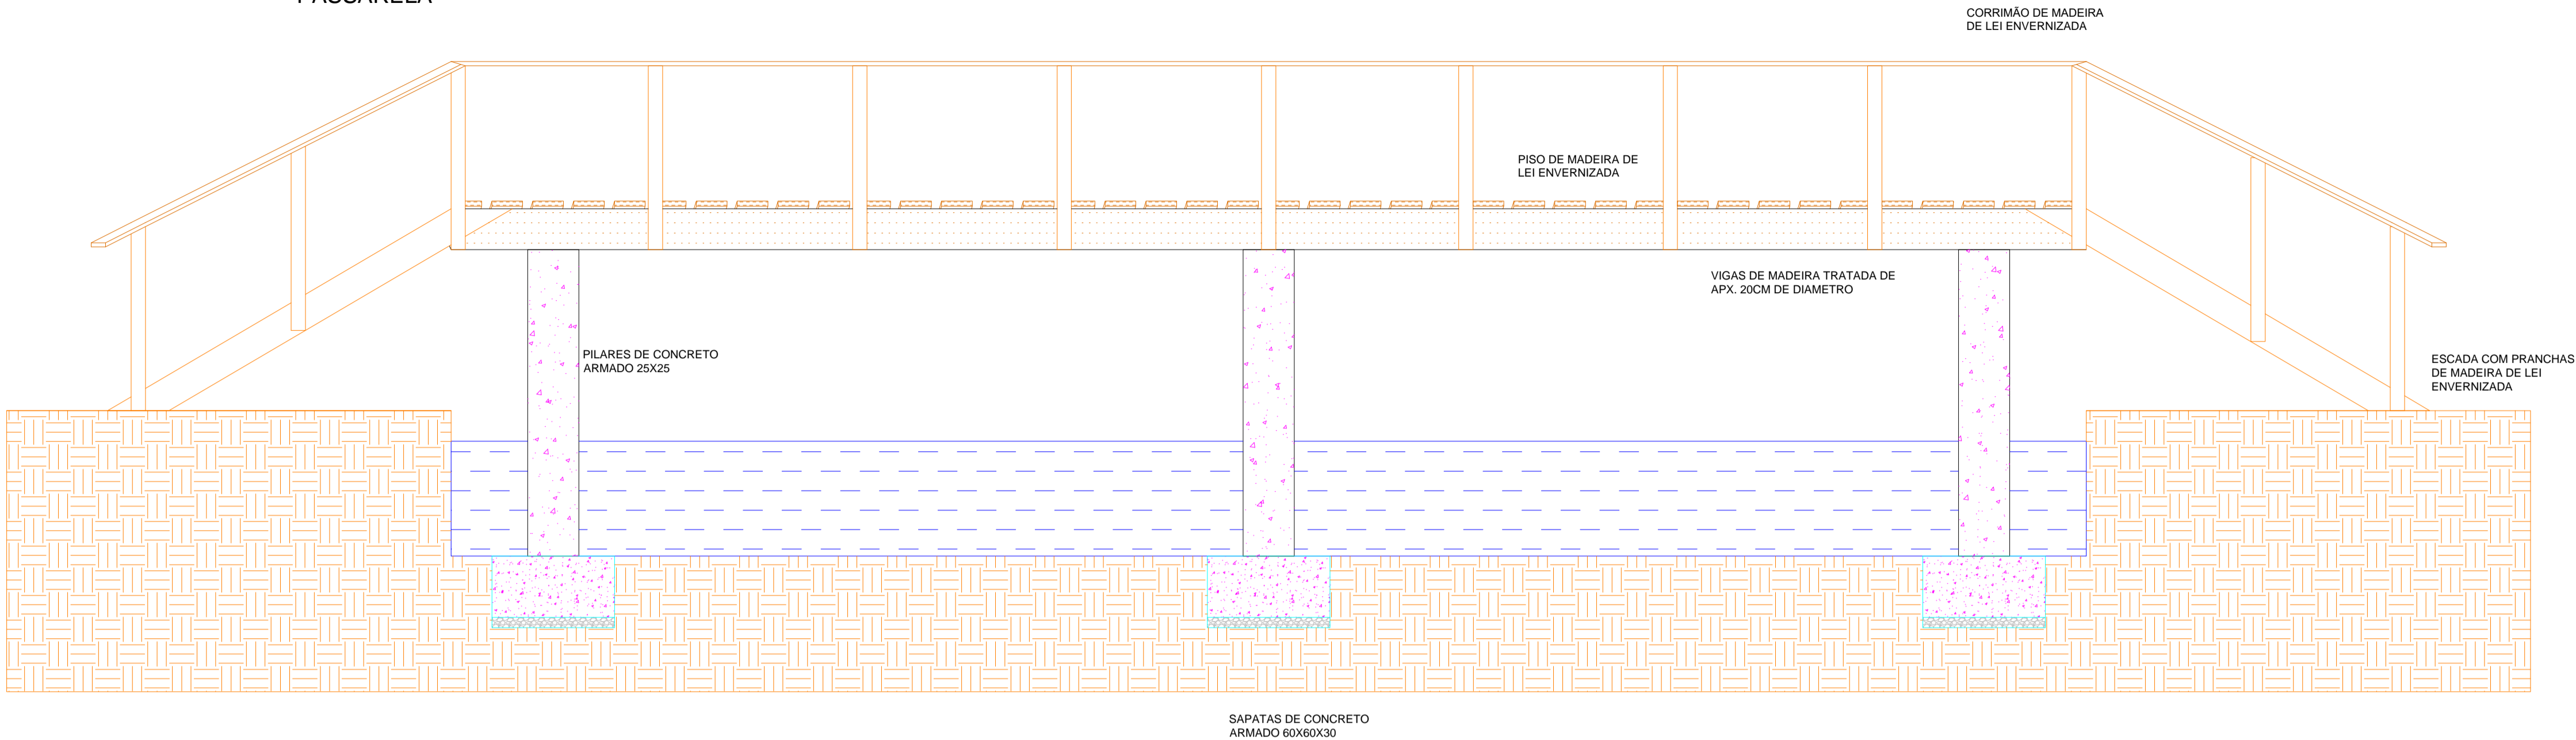


DETALHES ESCADA

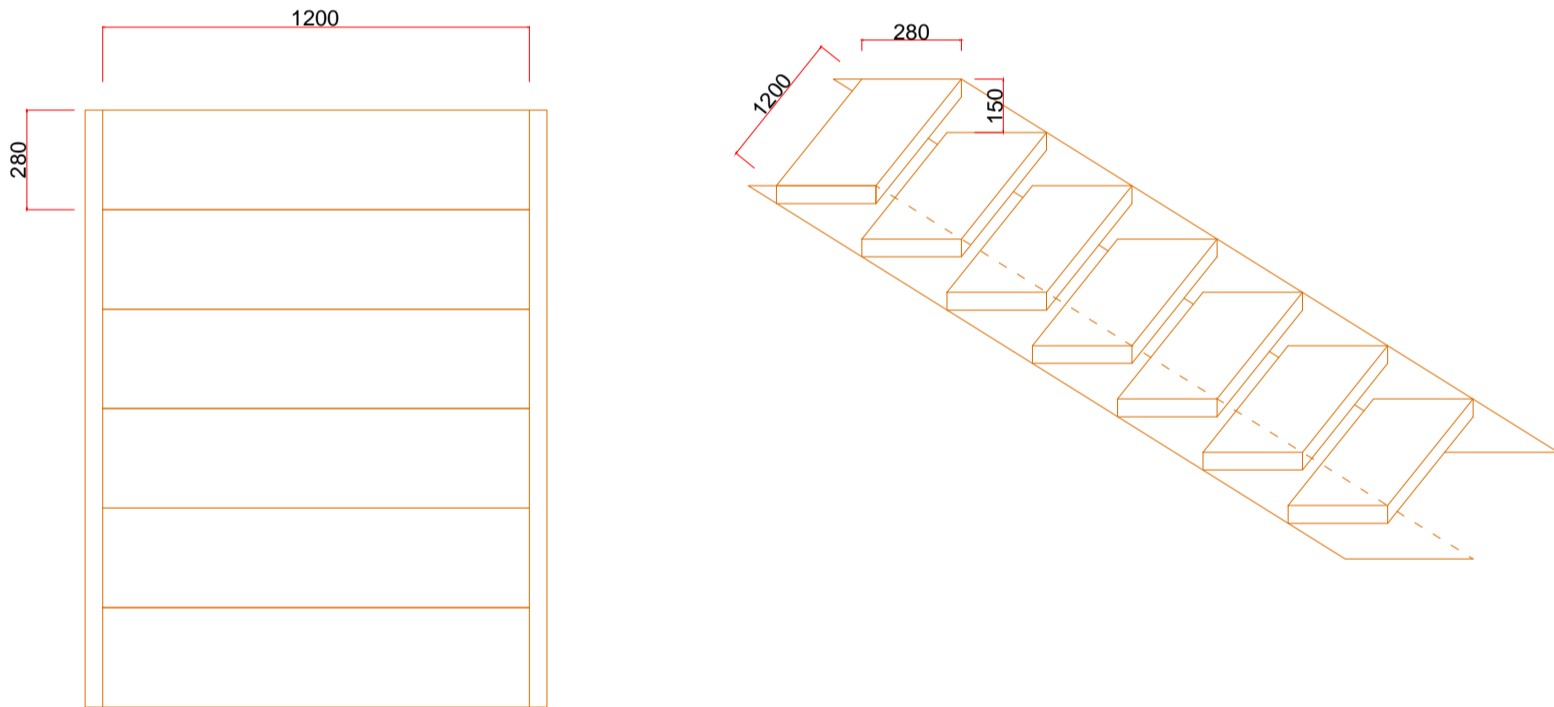


ESTRUTURAL

SAPATAS

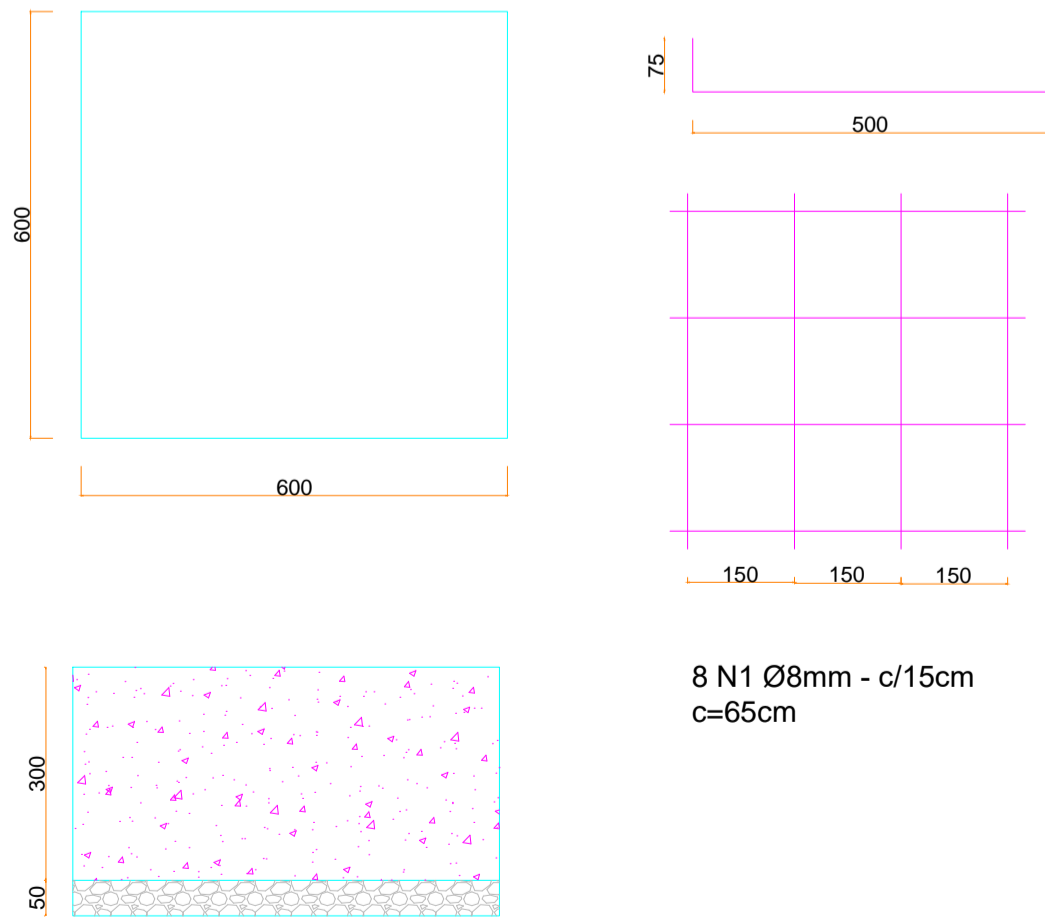


Camada de 5cm de
brita no fundo das
sapatas

PILARES
25x25

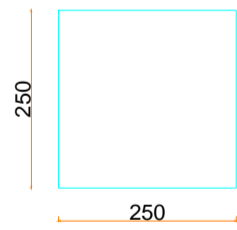

Estribos 19x19
transpasse 5 cada
lado

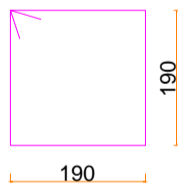

9 N2 Ø5mm - c/15cm
c=86cm

4 N3 Ø10mm c=150cm

Aprovações...



MUNICÍPIO DE ANCHIETA

CNPJ: 83.024.687/0001-22

Av. Anchieta, nº 838, Centro, Anchieta / SC

DEPARTAMENTO DE ENGENHARIA

Objetivo: Edificação de um Eco Parque com vias de passeio, canteiros, bancos e espaço de recreação.

Endereço: Quadra nº 02, área de preservação entre as ruas Olimpio Pezzarico e João Biluca, bairro Novo Lar

Dimensões a serem construídas: 1.863,03m²

Data: 12-01-2024
Local: Anchieta - SC

Observações:

Proprietário:

MUNICÍPIO DE ANCHIETA /SC
CNPJ: 83.024.687/0001-22

Responsavel Técnico:

Eng. Civil: Marcos Antonio de
Cesaro
CREA/SC: 197059-4

12 / 01 / 2024

DETALHES
ESTRUTURAL
Prancha
02/03