


**QUADRA ESPORTIVA - QUADRA DE FUTSAL**  
ESCALA 1/75

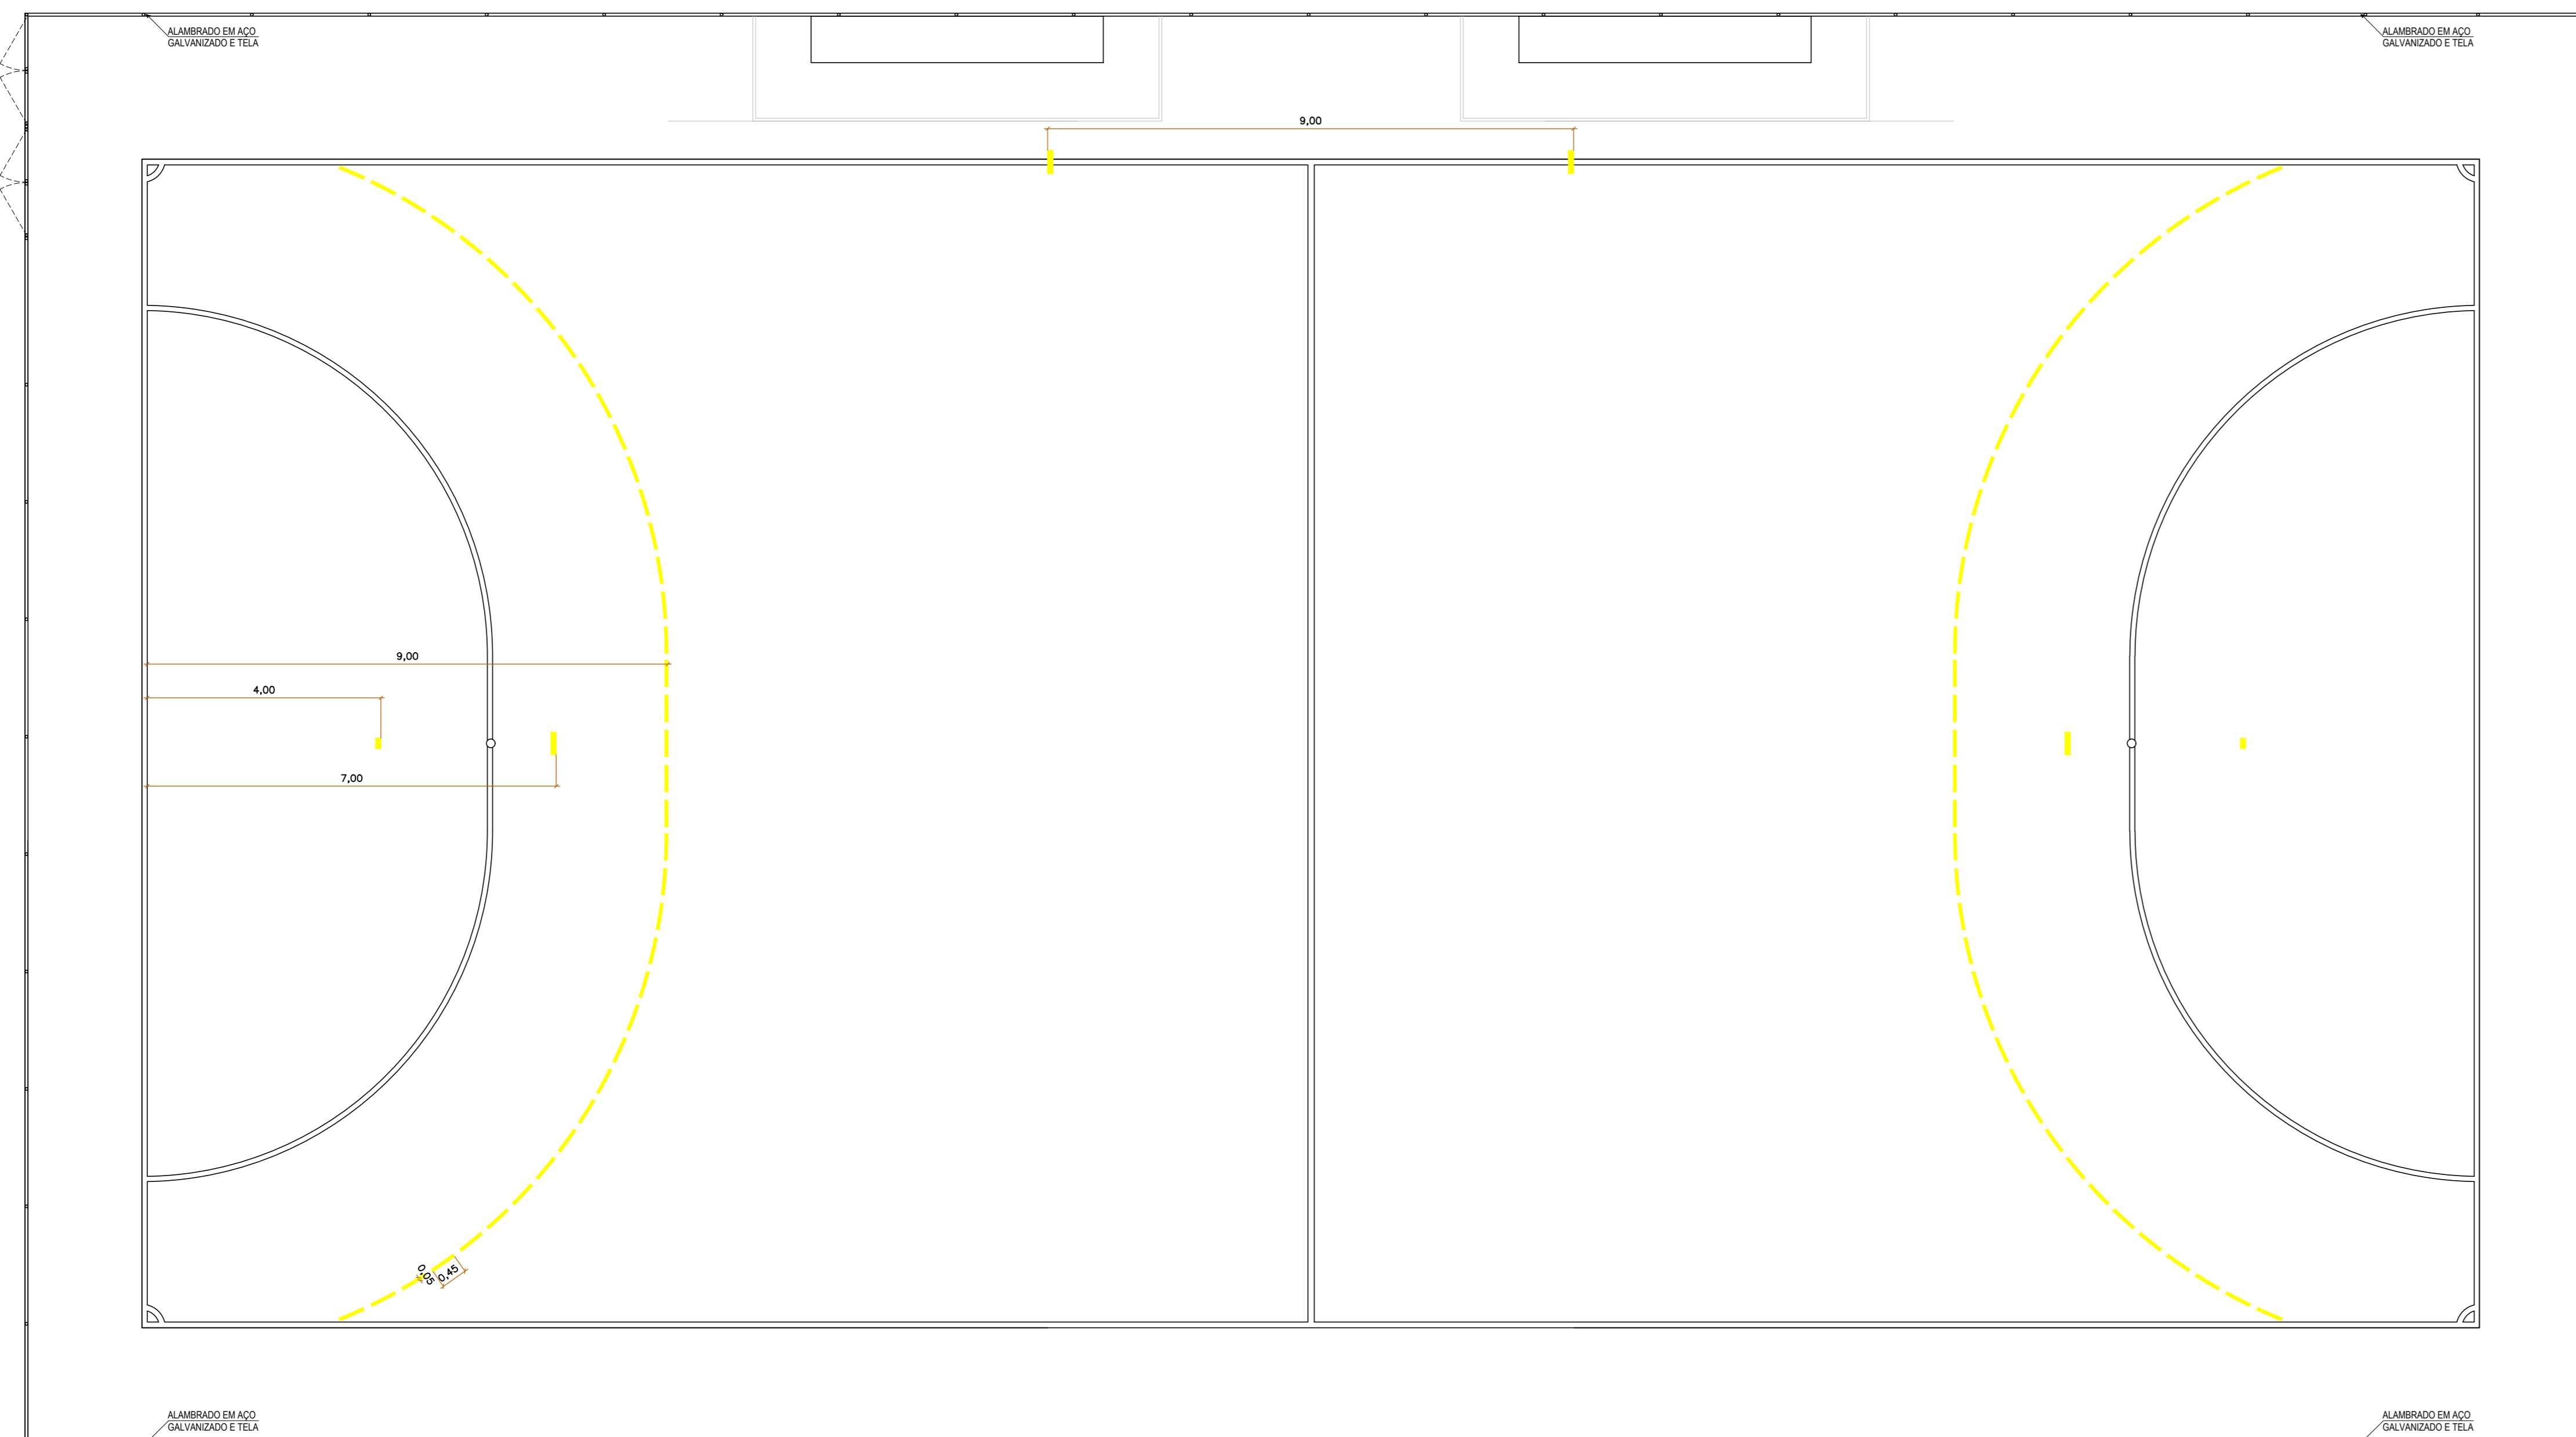

**QUADRA ESPORTIVA - QUADRA DE HANDEBOL**  
ESCALA 1/75

OBS: TODAS AS UNIDADES DE MEDIDA DO PRESENTE PROJETO ESTÃO EM METROS.  
CARIMBOS / APROVAÇÕES

É PROIBIDA A REPRODUÇÃO TOTAL OU PARCIAL DESTA OBRA, SEM A AUTORIZAÇÃO DA EMPRESA PROJETISTA.  
LEI Nº 5194 DE 24/12/1966 (ART. 17 E 18) / LEI 9610 DE 19/02/98 (ART. 7 INCISO X)

EMPRESA CONTRATADA	RESPONSÁVEL TÉCNICO	PROPRIETÁRIOS
AZEVEDO PROJETOS E ASSESSORIA CNPJ Nº. 31.219.892/0001-97	TIAGO POMATH ARQUITETO E URBANISTA CAU 1121353-9	MUNICÍPIO DE ANCHIETA PROPRIETÁRIO CNPJ Nº. 83.034.887/0001-22
OBRA / ENDEREÇO <b>GINÁSIO DE ESPORTES</b> RUA OLÍMPIO DAL MAGRO S/N. CENTRO - MUNICÍPIO DE ANCHIETA/SC		
PROPRIETÁRIO <b>MUNICÍPIO DE ANCHIETA</b>		
PROJETO <b>ARQUITETÔNICO</b>		
AUTORIA	DES.	ARQ. 03/03
TIAGO POMATH ARQUITETO E URBANISTA CAU 1121353-9	ESCALA	INDICADA
CONTEÚDO DA FOLHA CORTE 04 D FACHADA FRONTAL	DATA	SETEM/2021
REV.	PROJETO	FASE
00	EXE	PE
11	13	

**AZEVEDO**  
projetos e assessoria