




Corte B-B  
escala 1:50

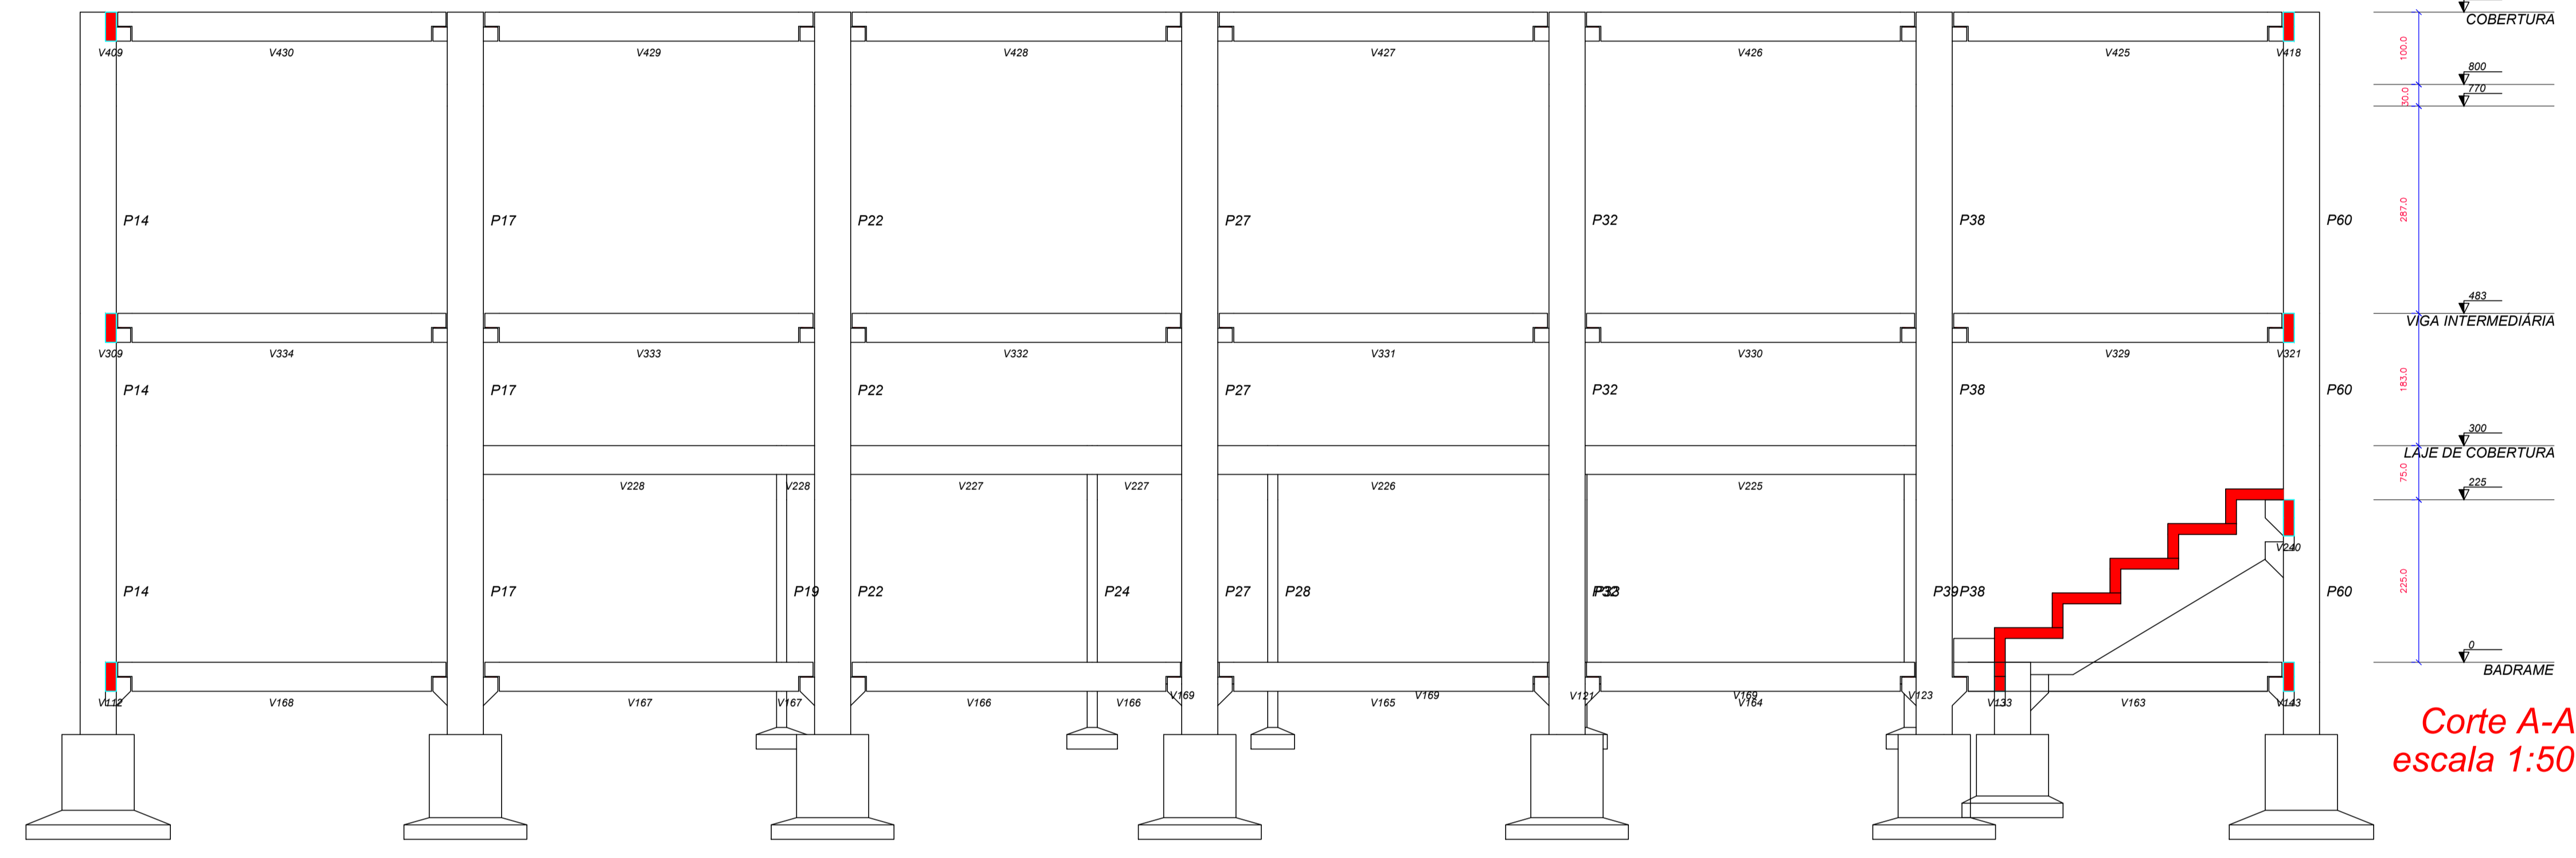

Corte A-A  
escala 1:50

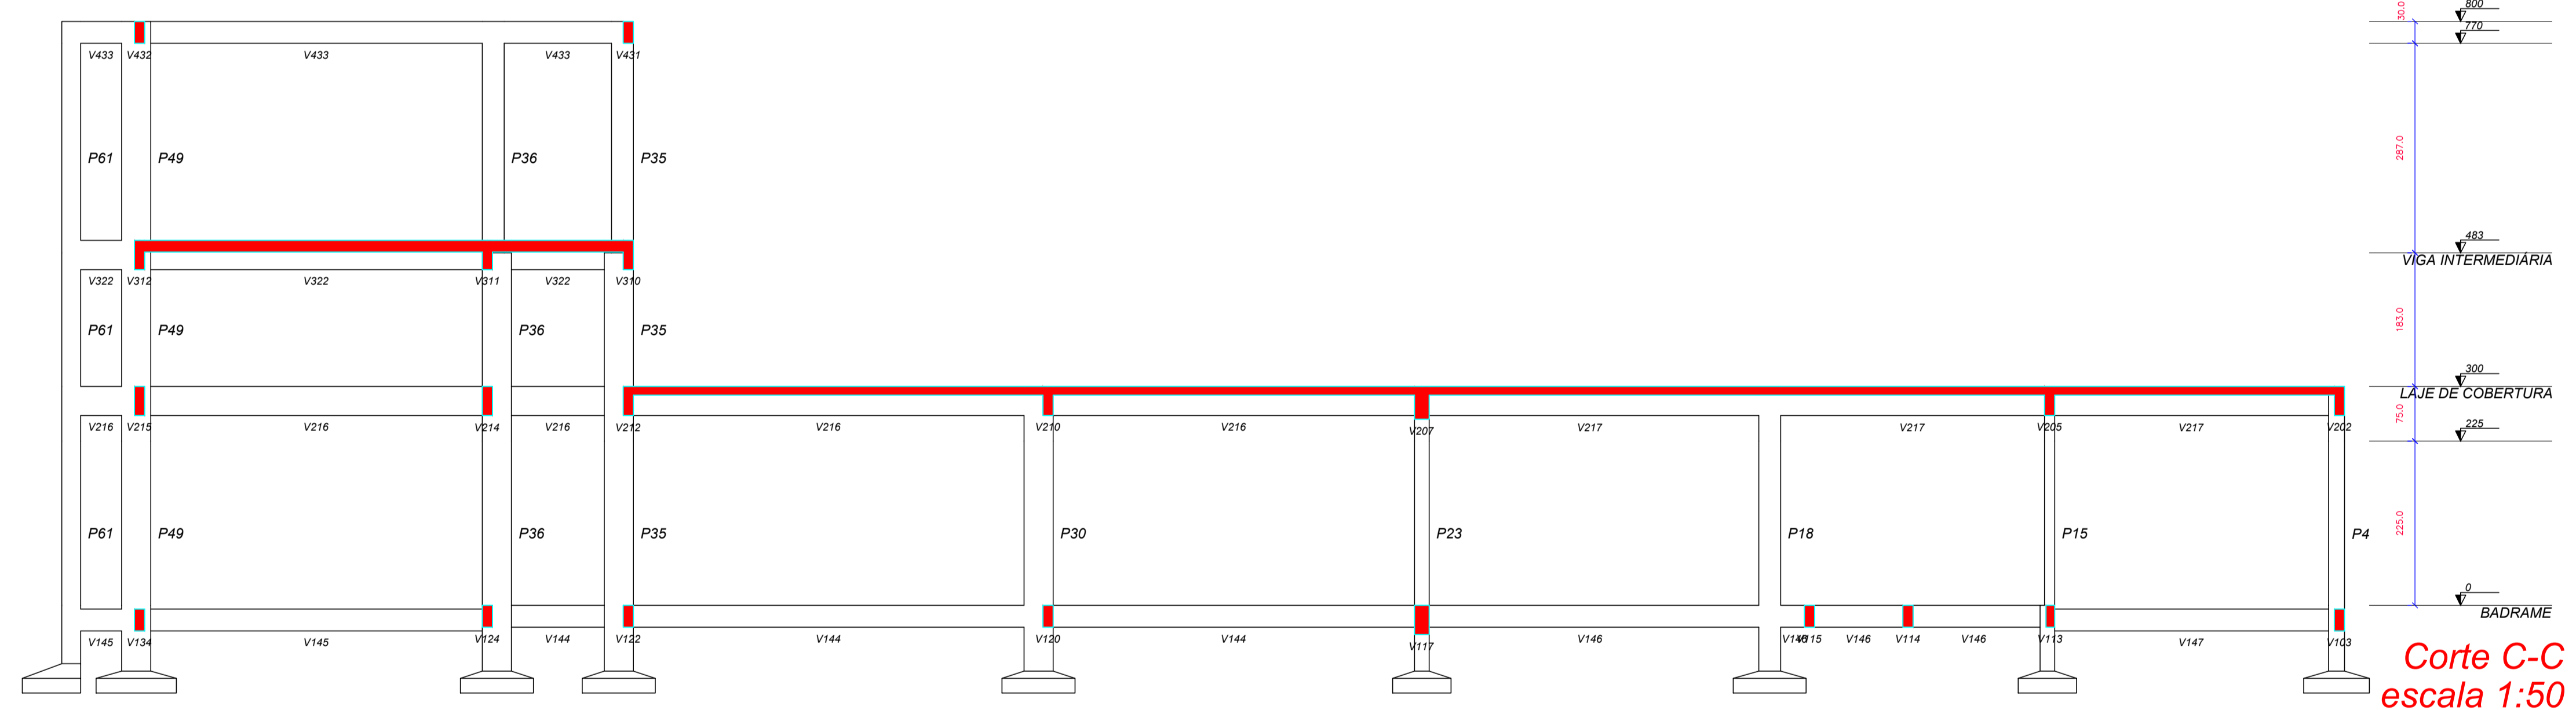

Corte C-C  
escala 1:50

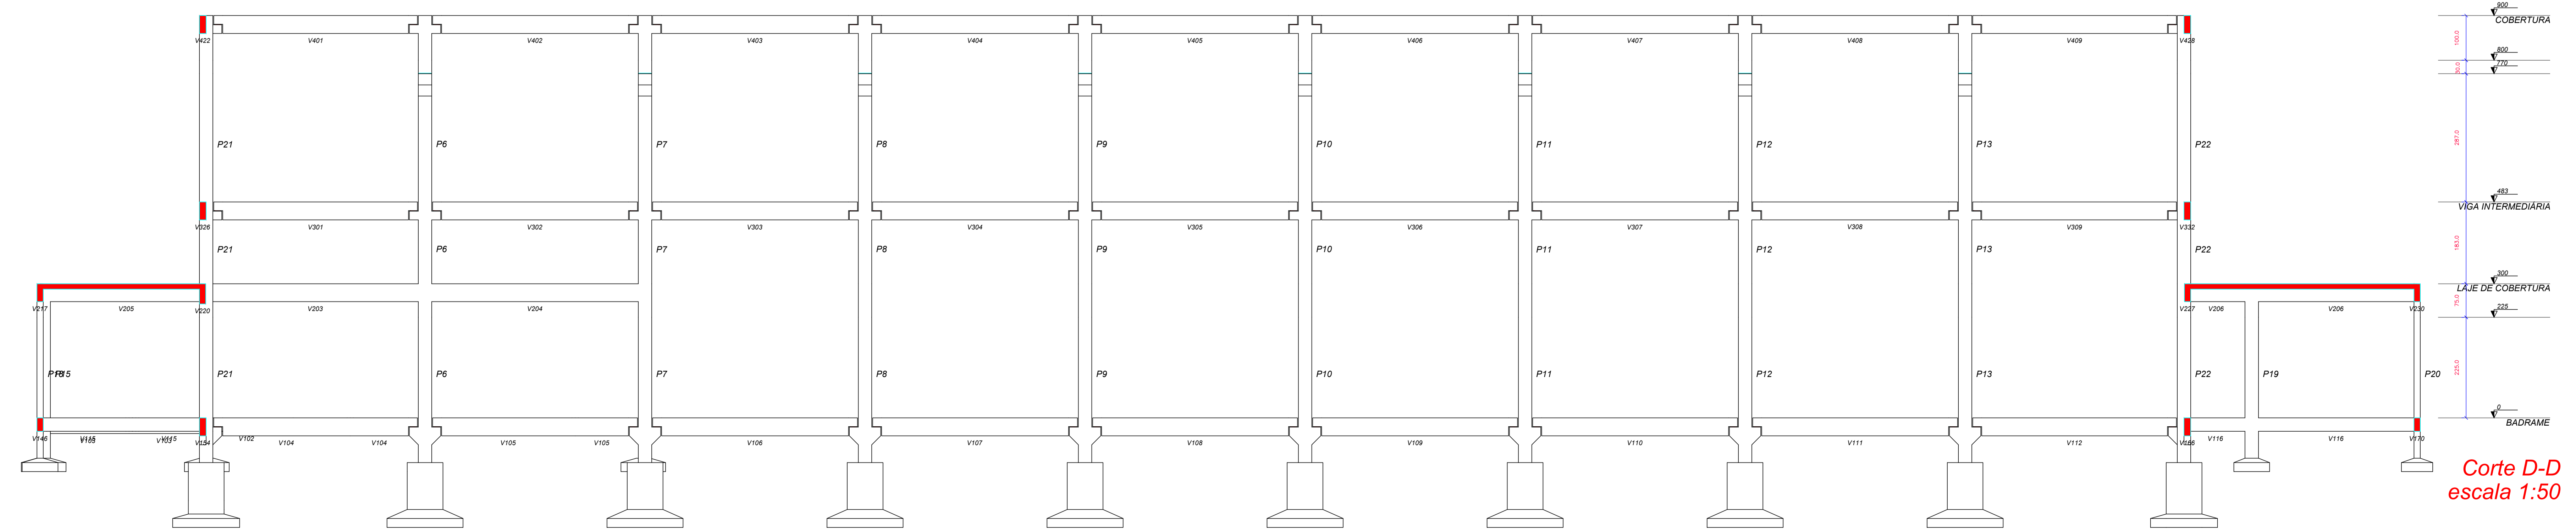

Corte D-D  
escala 1:50

QBS: TODAS AS UNIDADES DE MEDIDA DO PRESENTE PROJETO ESTÃO EM METROS.  
CARRAMOS / APROVAÇÕES

É PROIBIDA A REPRODUÇÃO TOTAL OU PARCIAL DESTA PROJETO, SEM A AUTORIZAÇÃO DA EMPRESA PROJETISTA.  
LEI Nº 9194 DE 24/12/1966 (ART. 17 E 18) / LEI Nº 1010 DE 190298 (ART. 7 INCISO X)

EMPRESA CONTRATADA	RESPONSÁVEL TÉCNICO	PROPRIETÁRIOS
AZEVEDO PROJETOS E ASSASSORIA CNPJ Nº. 31.219.652/0001-87	TIAGO PONATH ARQUITETO E URBANISTA CRL Nº 21.103/3	MUNICÍPIO DE ANCHIETA PROPRIETÁRIO CNPJ Nº. 31.024.687/0001-23
GINÁSIO DE ESPORTES LOCAL: QUADRA DO ANJOS DO CENTRO - MUNICÍPIO DE ANCHIETA/SC		
PROPRIETÁRIO MUNICÍPIO DE ANCHIETA		
PROJETO PROJETO ESTRUTURAL		
AUTORIA	TIAGO PONATH ARQUITETO E URBANISTA CRL Nº 21.103/3	DESCRIÇÃO 09/2018-12/23
CONTÉUDO DA PRONÓIA	CORTES	DATA OUT/2021
REV	PROJETO	FASE
00	EXE	PE   09   45

