


ECOPARQUE

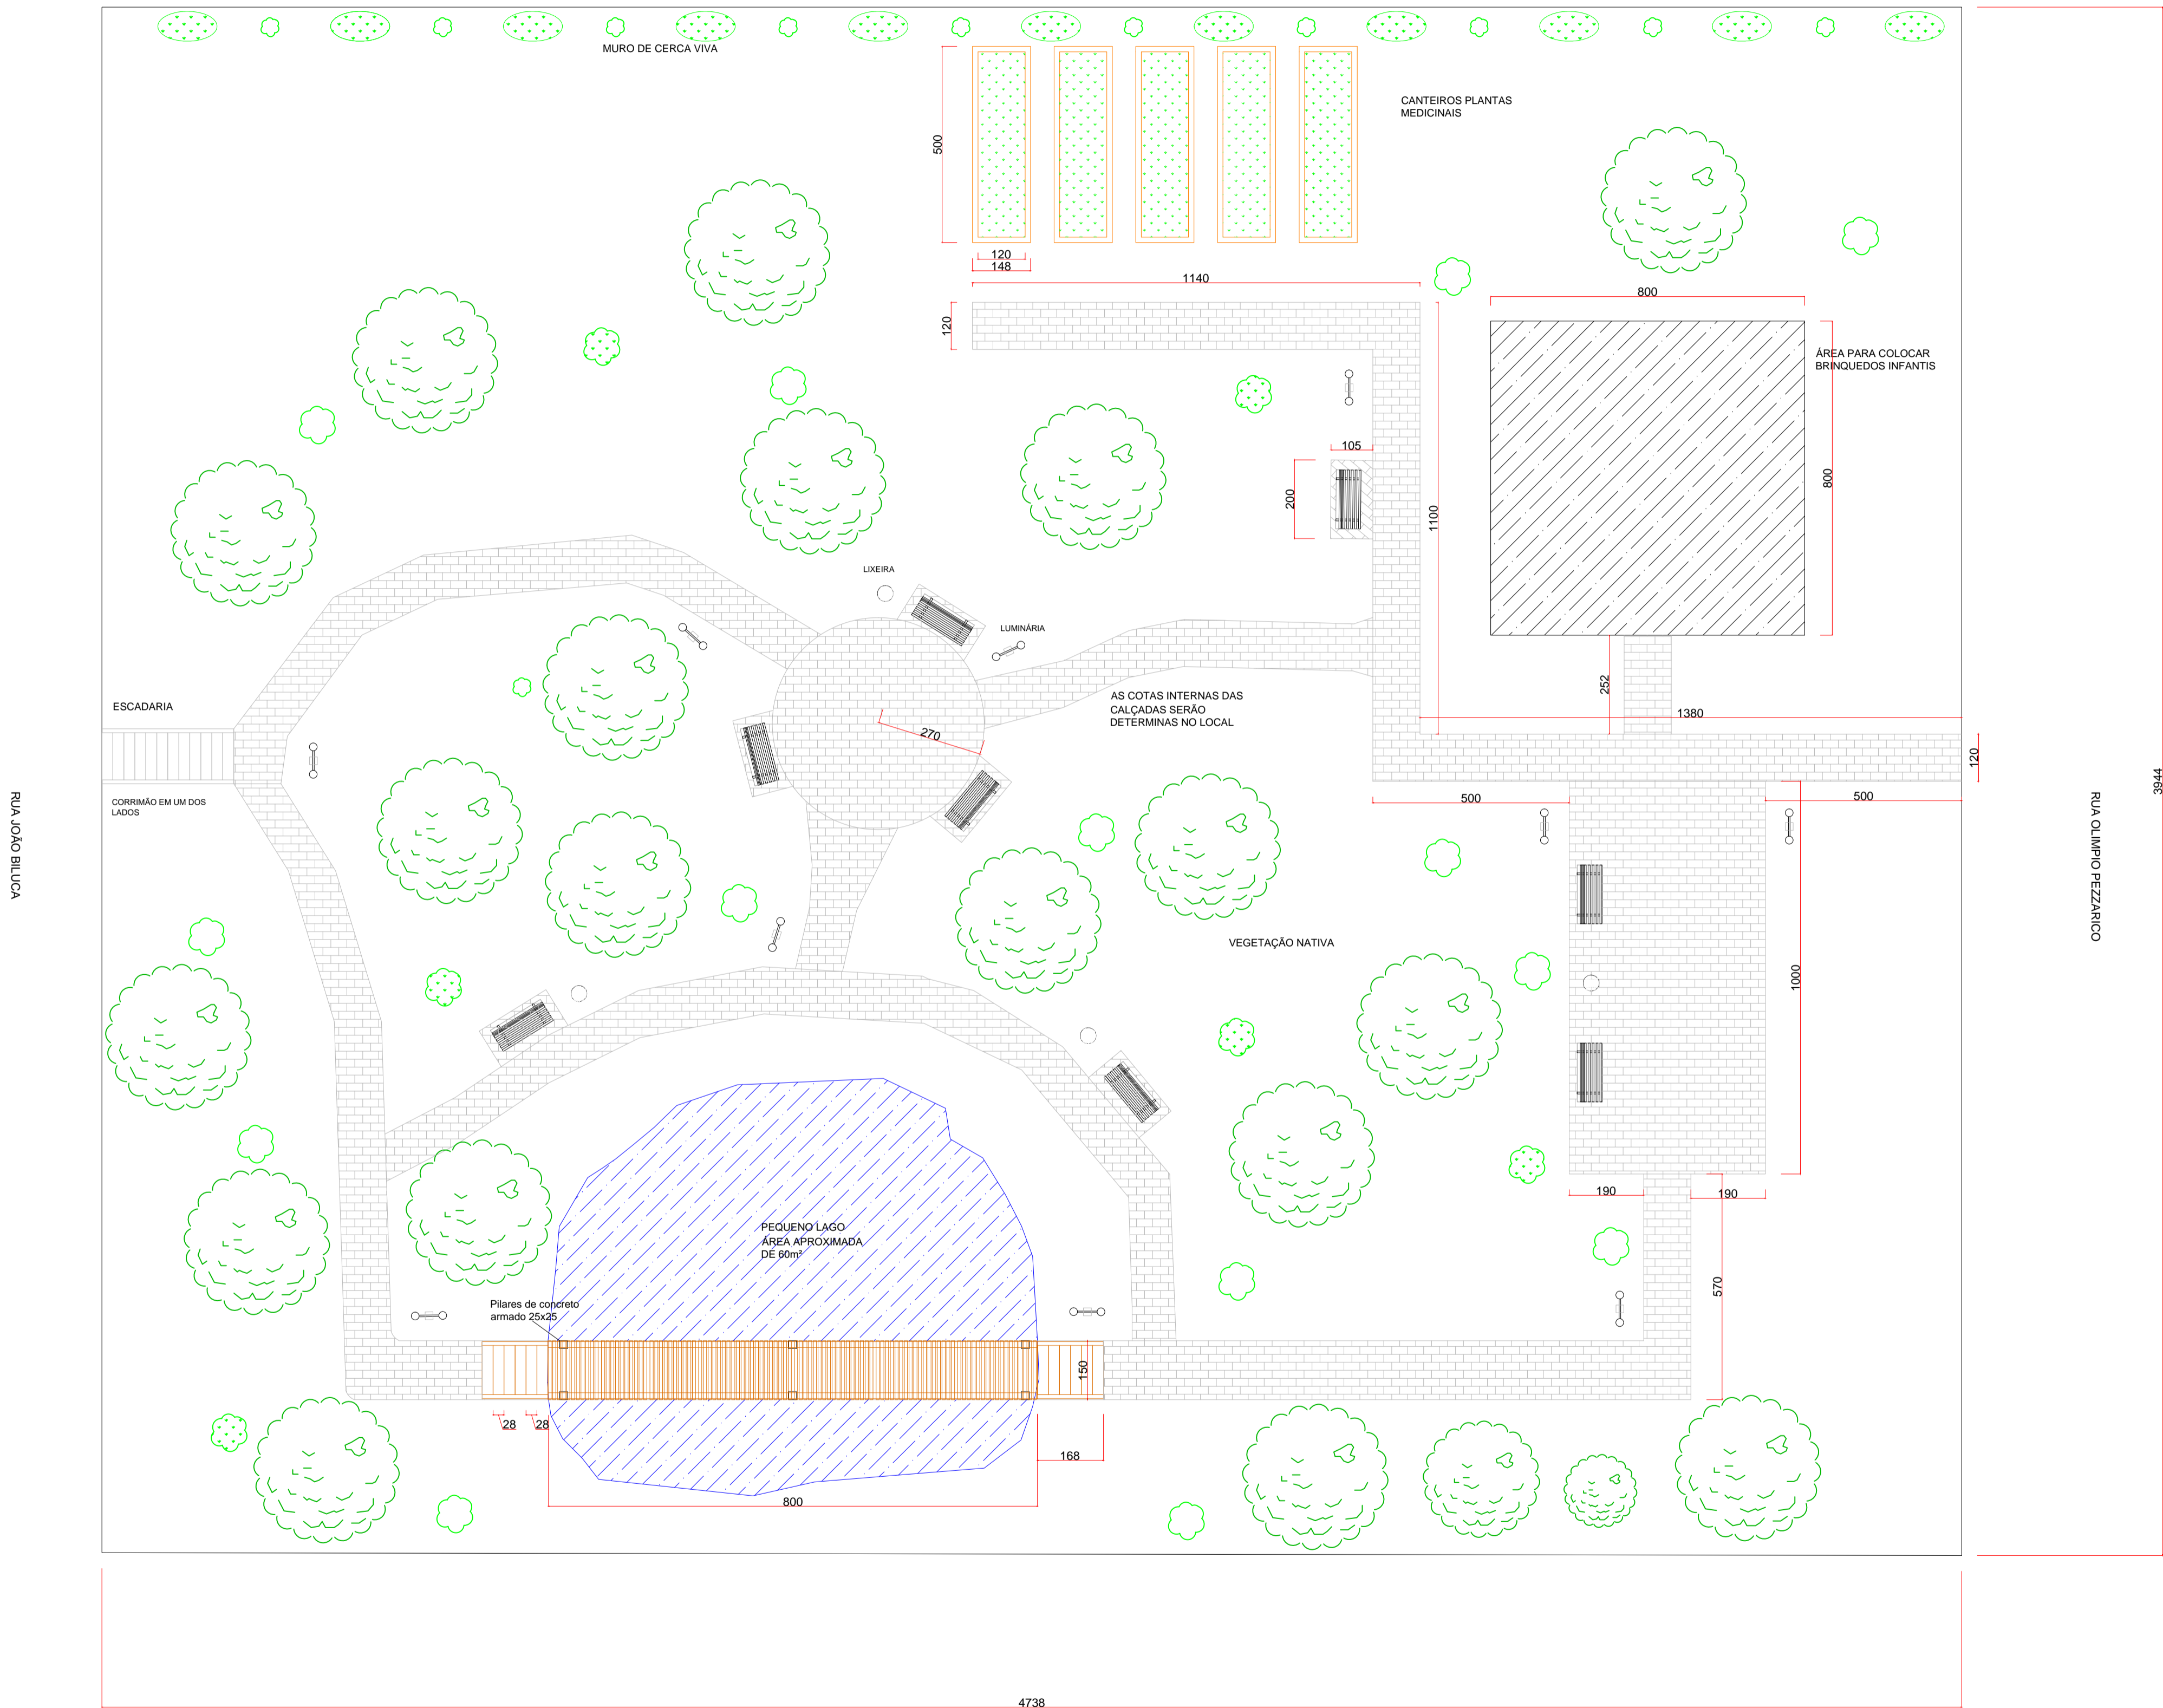

Aprovações...		
	<div>MUNICÍPIO DE ANCHIETA</div> <div>CNPJ: 83.024.687/0001-22</div> <div>Av. Anchieta, nº 838, Centro, Anchieta / SC</div> <div>DEPARTAMENTO DE ENGENHARIA</div>	
Objetivo: Edificação de um Eco Parque com vias de passeio, canteiros, bancos e espaço de recreação.		
Endereço: Quadra nº 02, área de preservação entre as ruas Olimpio Pezzarico e João Biluca, bairro Novo Lar		
Dimensões a serem construídas: 1.863,03m²		Data: 12-01-2024 Local: Anchieta - SC
Observações:		
Proprietário:	Responsavel Técnico:	12 / 01 / 2024 <div>ARQUITETÔNICO</div> <div>Prancha</div> <div>03/03</div>
MUNICÍPIO DE ANCHIETA /SC CNPJ: 83.024.687/0001-22	Eng. Civil: Marcos Antonio de Cesaro CREA/SC: 197059-4	