




HIDRÁULICO PAREDE DOS VASOS SANITÁRIOS

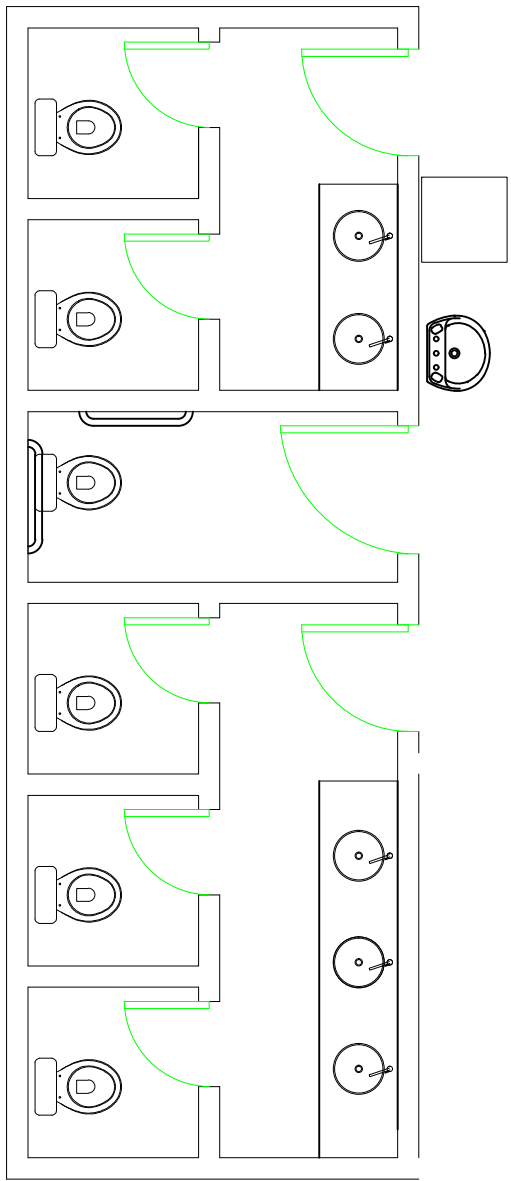

PROJETO PLANTA BANHEIROS
ESCALA 1:50

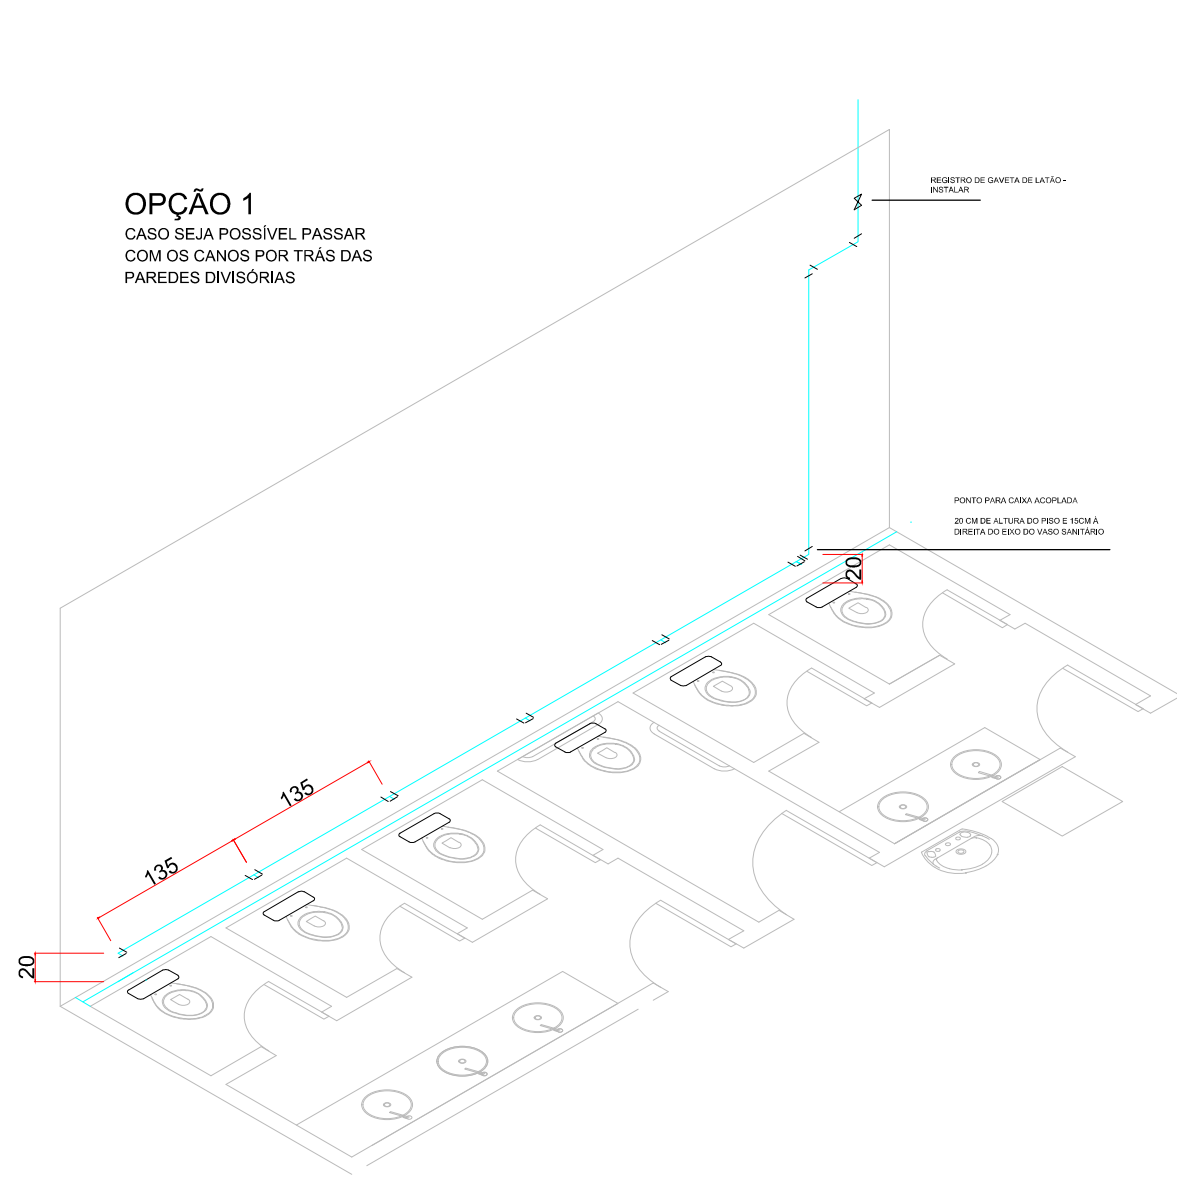


PROJETO ISOMÉTRICO HIDRO SANITÁRIO
ESCALA 1:50

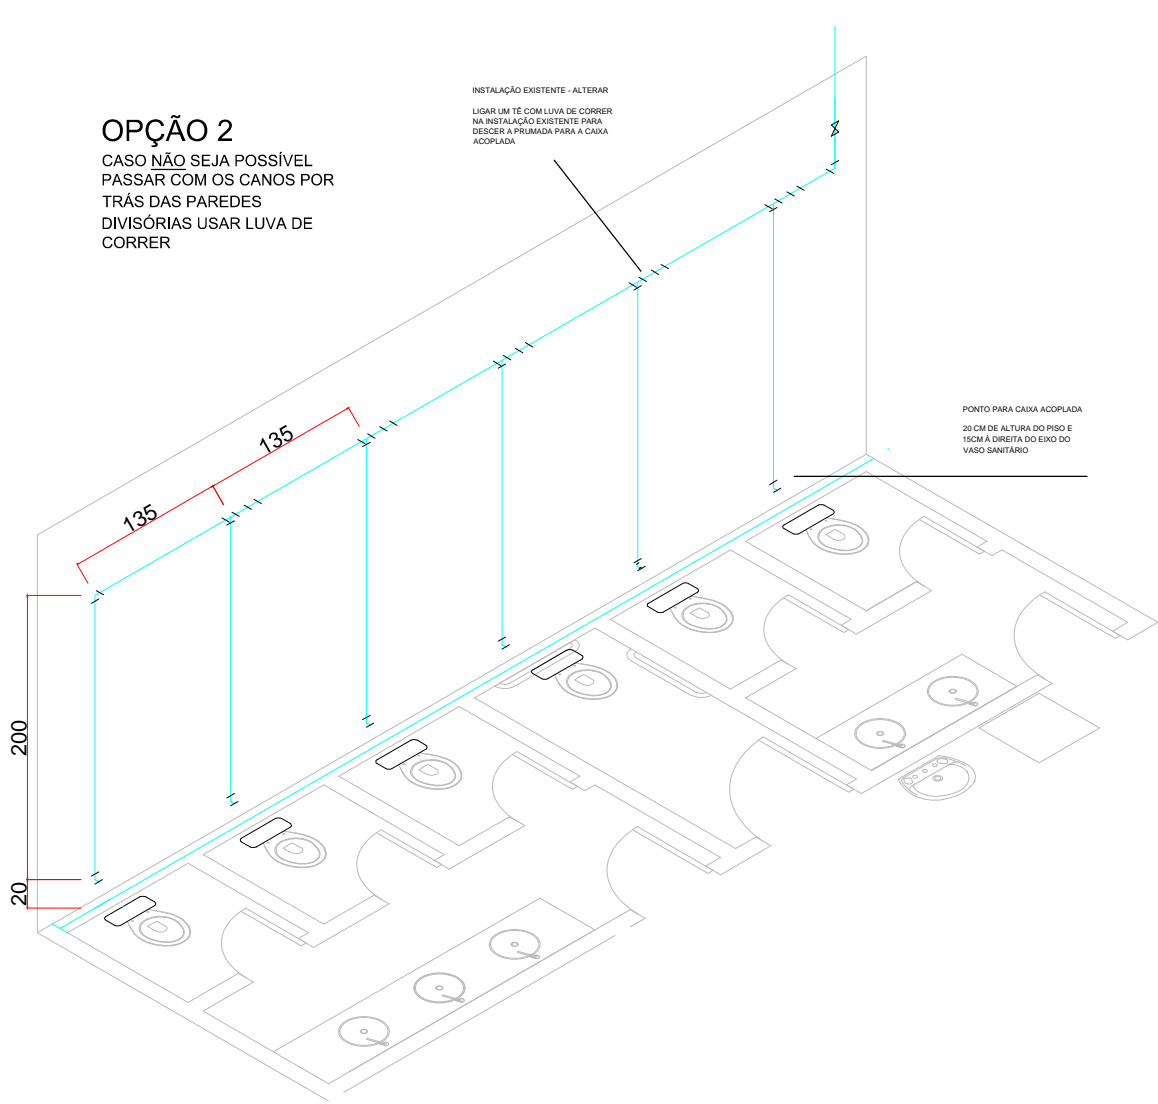


PROJETO ISOMÉTRICO HIDRO SANITÁRIO
ESCALA 1:50

HIDRÁULICO PAREDE DAS PIAS

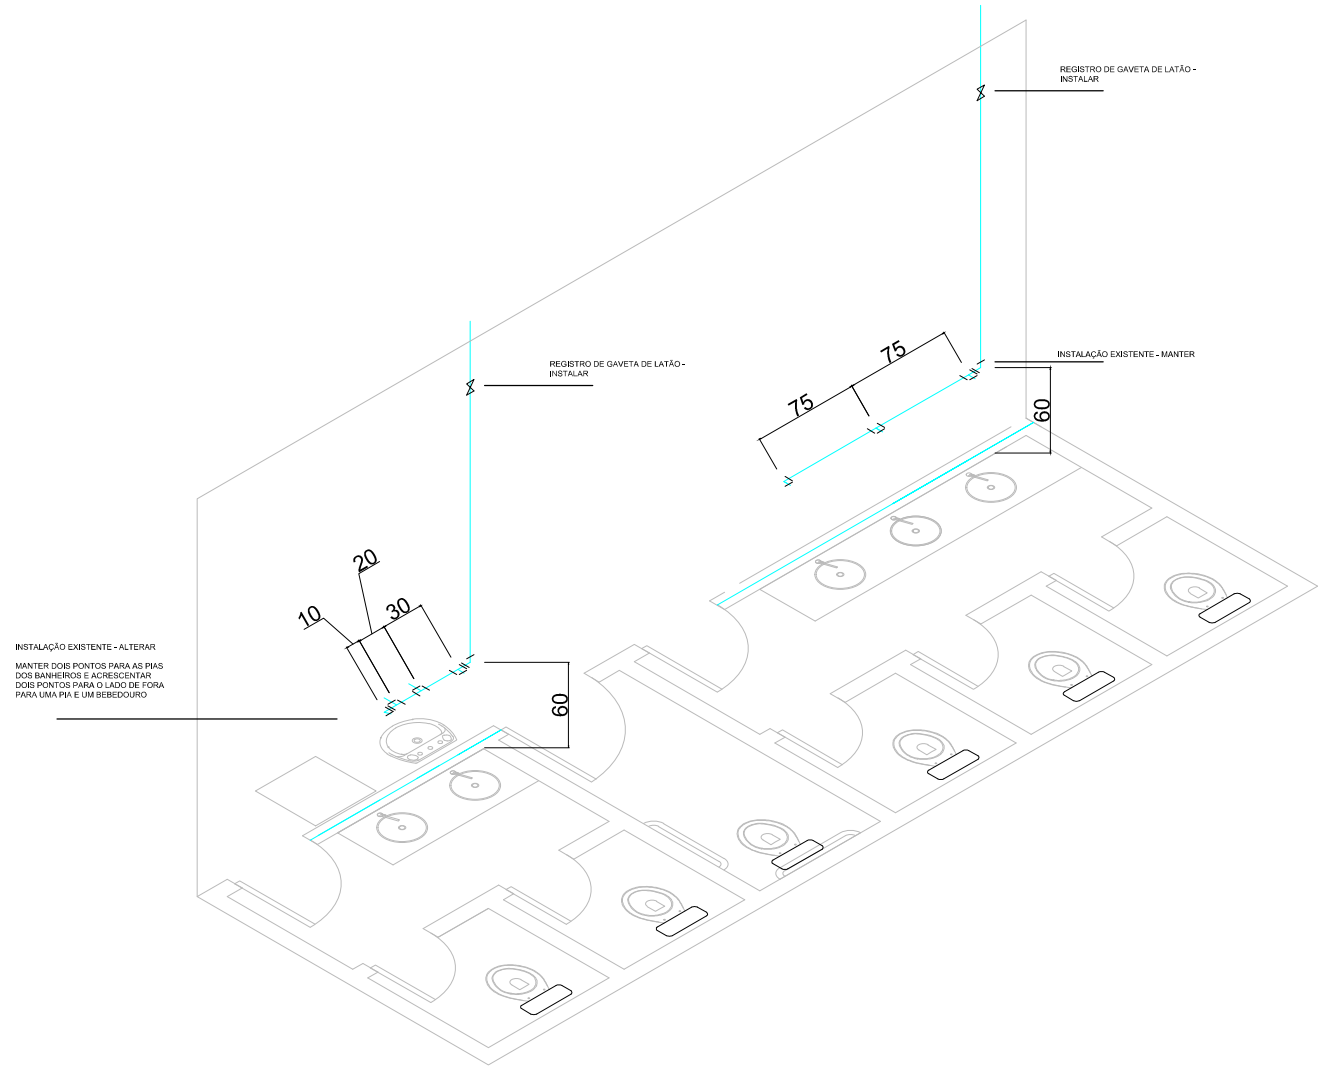


PROJETO ISOMÉTRICO HIDRO SANITÁRIO
ESCALA 1:50

ESGOTO SANITÁRIO

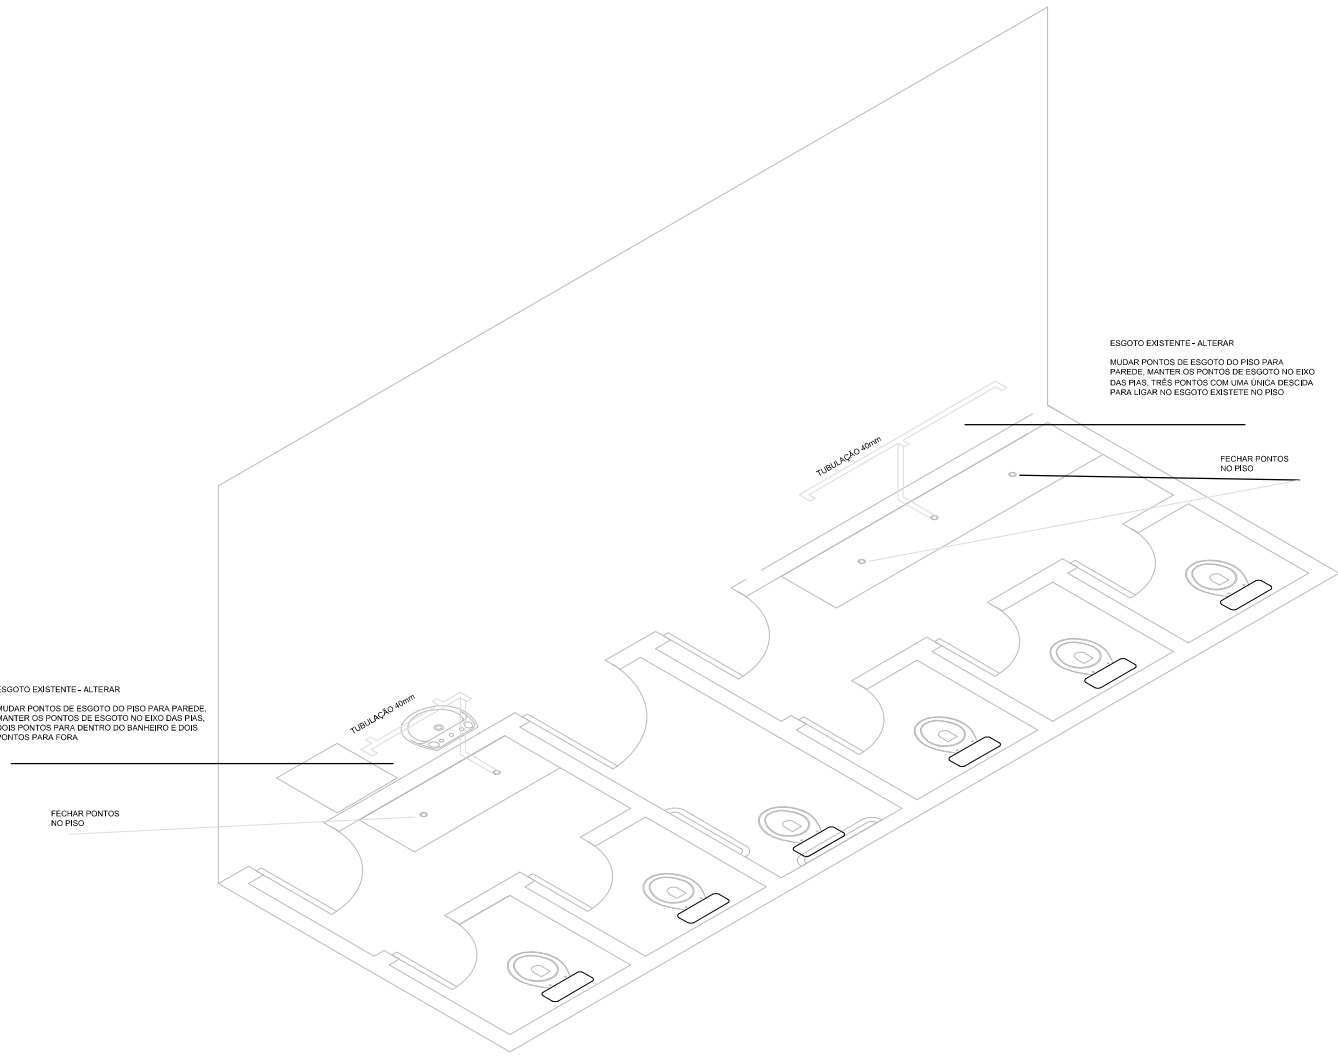

PROJETO ISOMÉTRICO ESGOTO
ESCALA 1:50

Aprovações...		
	<div>MUNICÍPIO DE ANCHIETA</div> <div>CNPJ: 83.024.687/0001-22</div> <div>Av. Anchieta, nº 838, Centro, Anchieta / SC</div> <div>DEPARTAMENTO DE ENGENHARIA</div>	
<div>Objetivo:</div> <div>Detalhamento Isométrico projeto hidrosanitário</div>		
<div>Endereço:</div> <div>Servidão Cilda Mendes Picolli s/nº - bairro Xavantes, Anchieta/SC</div>		
<div>Dimensões a serem construídas:</div> <div>33,33m²</div>		<div>Local:</div> <div>Anchieta - SC</div>
<div>Observações:</div>		
<div>Proprietário:</div> <div><div>MUNICÍPIO DE ANCHIETA/SC</div><div>CNPJ: 83.024.687/0001-22</div></div>	<div>Responsavel Técnico:</div> <div><div>Eng. Civil: Marcos Antonio de Cesaro</div><div>CREA/SC: 197059-4</div></div>	<div>07 / 02 / 2024</div> <div><div>Prancha</div><div>04/06</div></div>